


TIPO 5 VANI

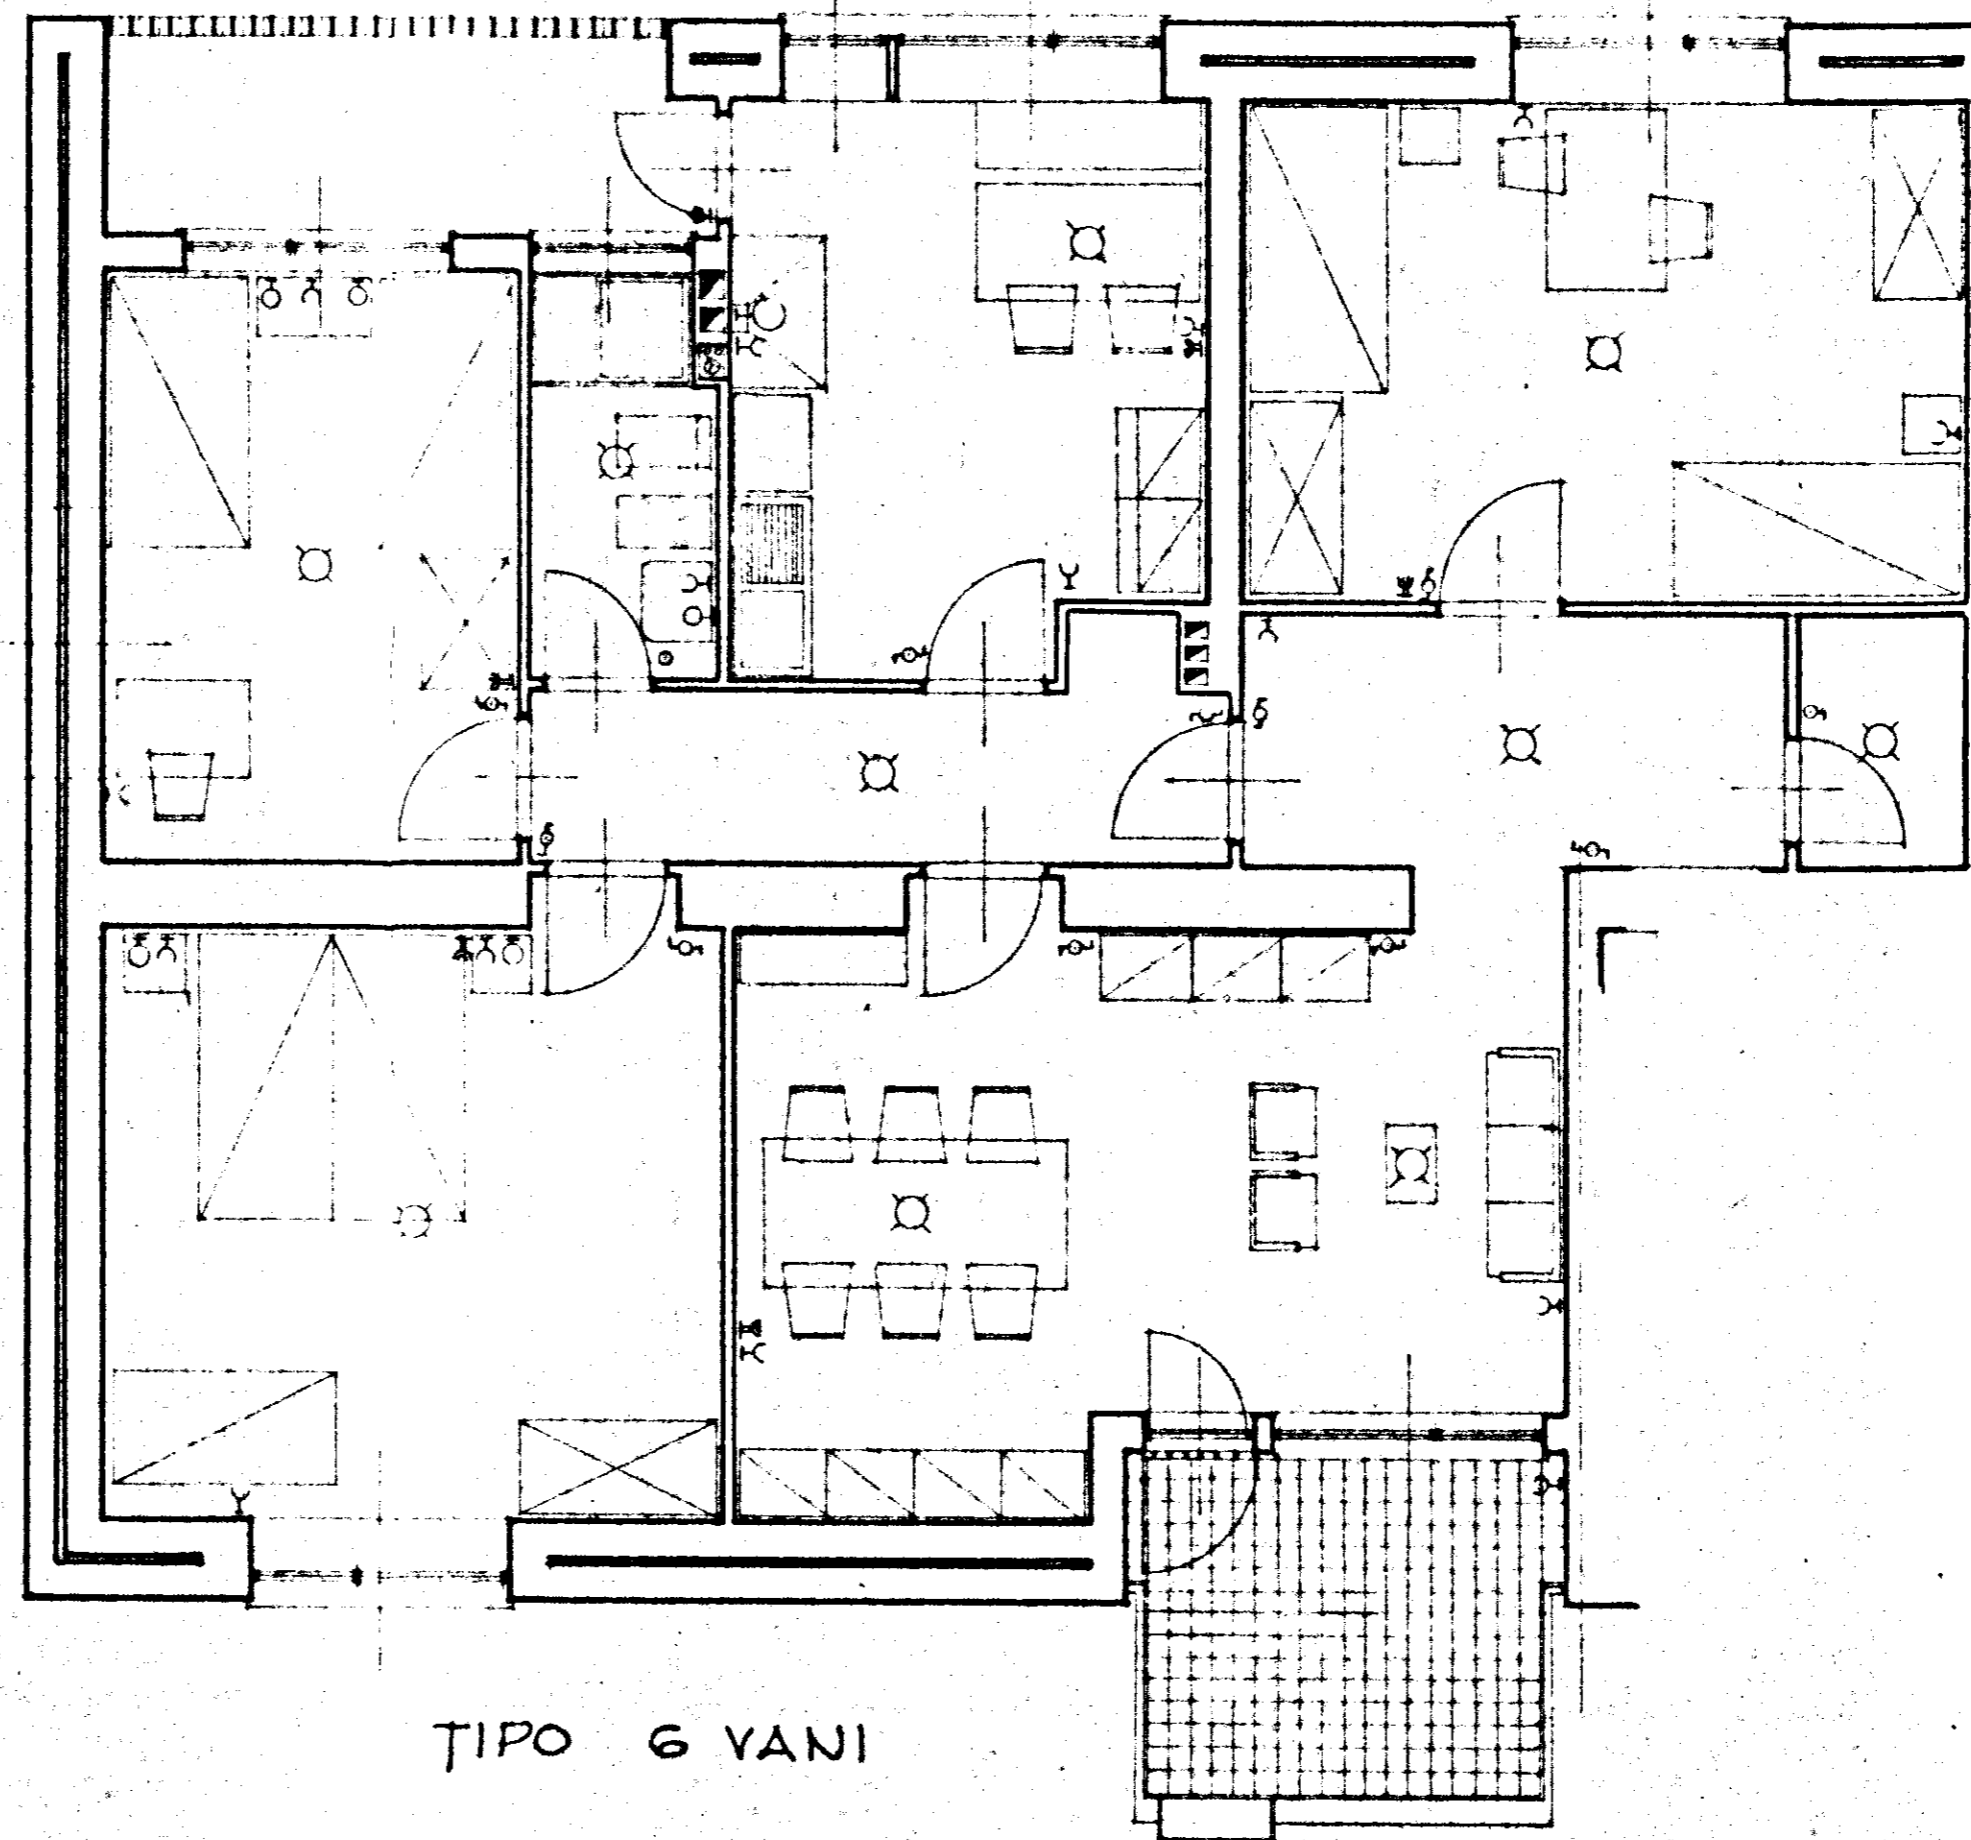

TIPO 6 VANI

GESTIONE	GRUPPO ARCH. SPACCARELLI - A. BACCIN - BRUNO - DONI - C. BACCIN	
INA CASA	nuclei 1.2	ed: A.....G
ESISTENNO		DIS. N° 6732
CASE in	n. 1.....24	TAV. 7
CERQUE MASSIMO		SERIE 241
STAZIONE APP.	PIANTE TIPO ARREDAMENTO E IMPIANTO	
I.A.C.P.	RAPP. 1:50	
BRINDISI		ROMA 9 LUGLIO 1959

*[Handwritten signature]*