


TAVOLA n° 9  
FRANCILLA FONTANA c/16978  
FABBRICATO n° 2-4-7


# PIANTA SPICCATO

Sezioni C-C

Sezioni A-A

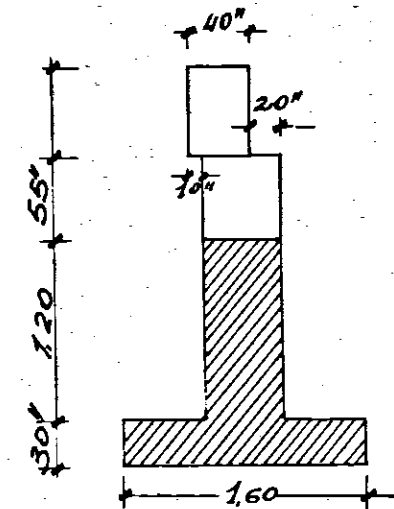

Sezioni B-B

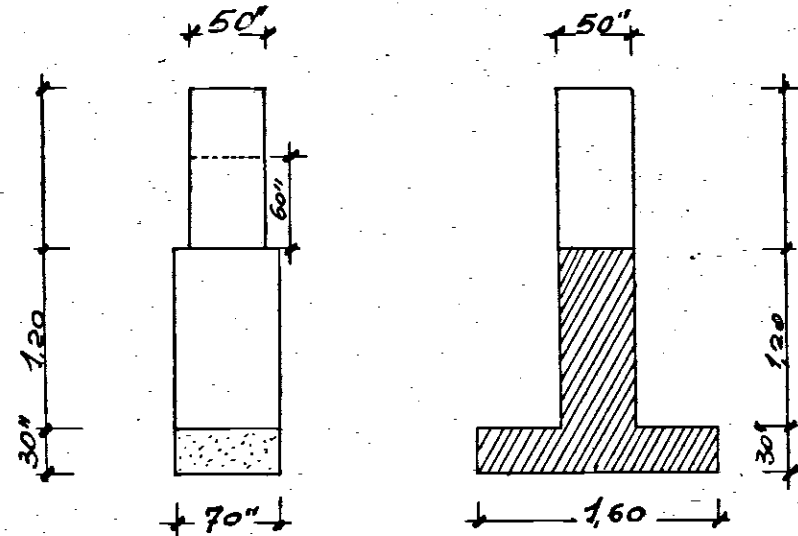

IL DIRETTORE DEI LAVORI

SCALA 1:50

