




NUOVO CATASTO EDILIZIO URBANO

(R. DECRETO-LEGGE 13 APRILE 1939, N. 637)

Planimetria dell'immobile situato nel Comune di Ceglie Messapico Via MATERA

Ditta GESTIONE BASE PER LAVORATORI - ROMA -

Allegata alla dichiarazione presentata all'Ufficio Tecnico Erariale di BRINDISI

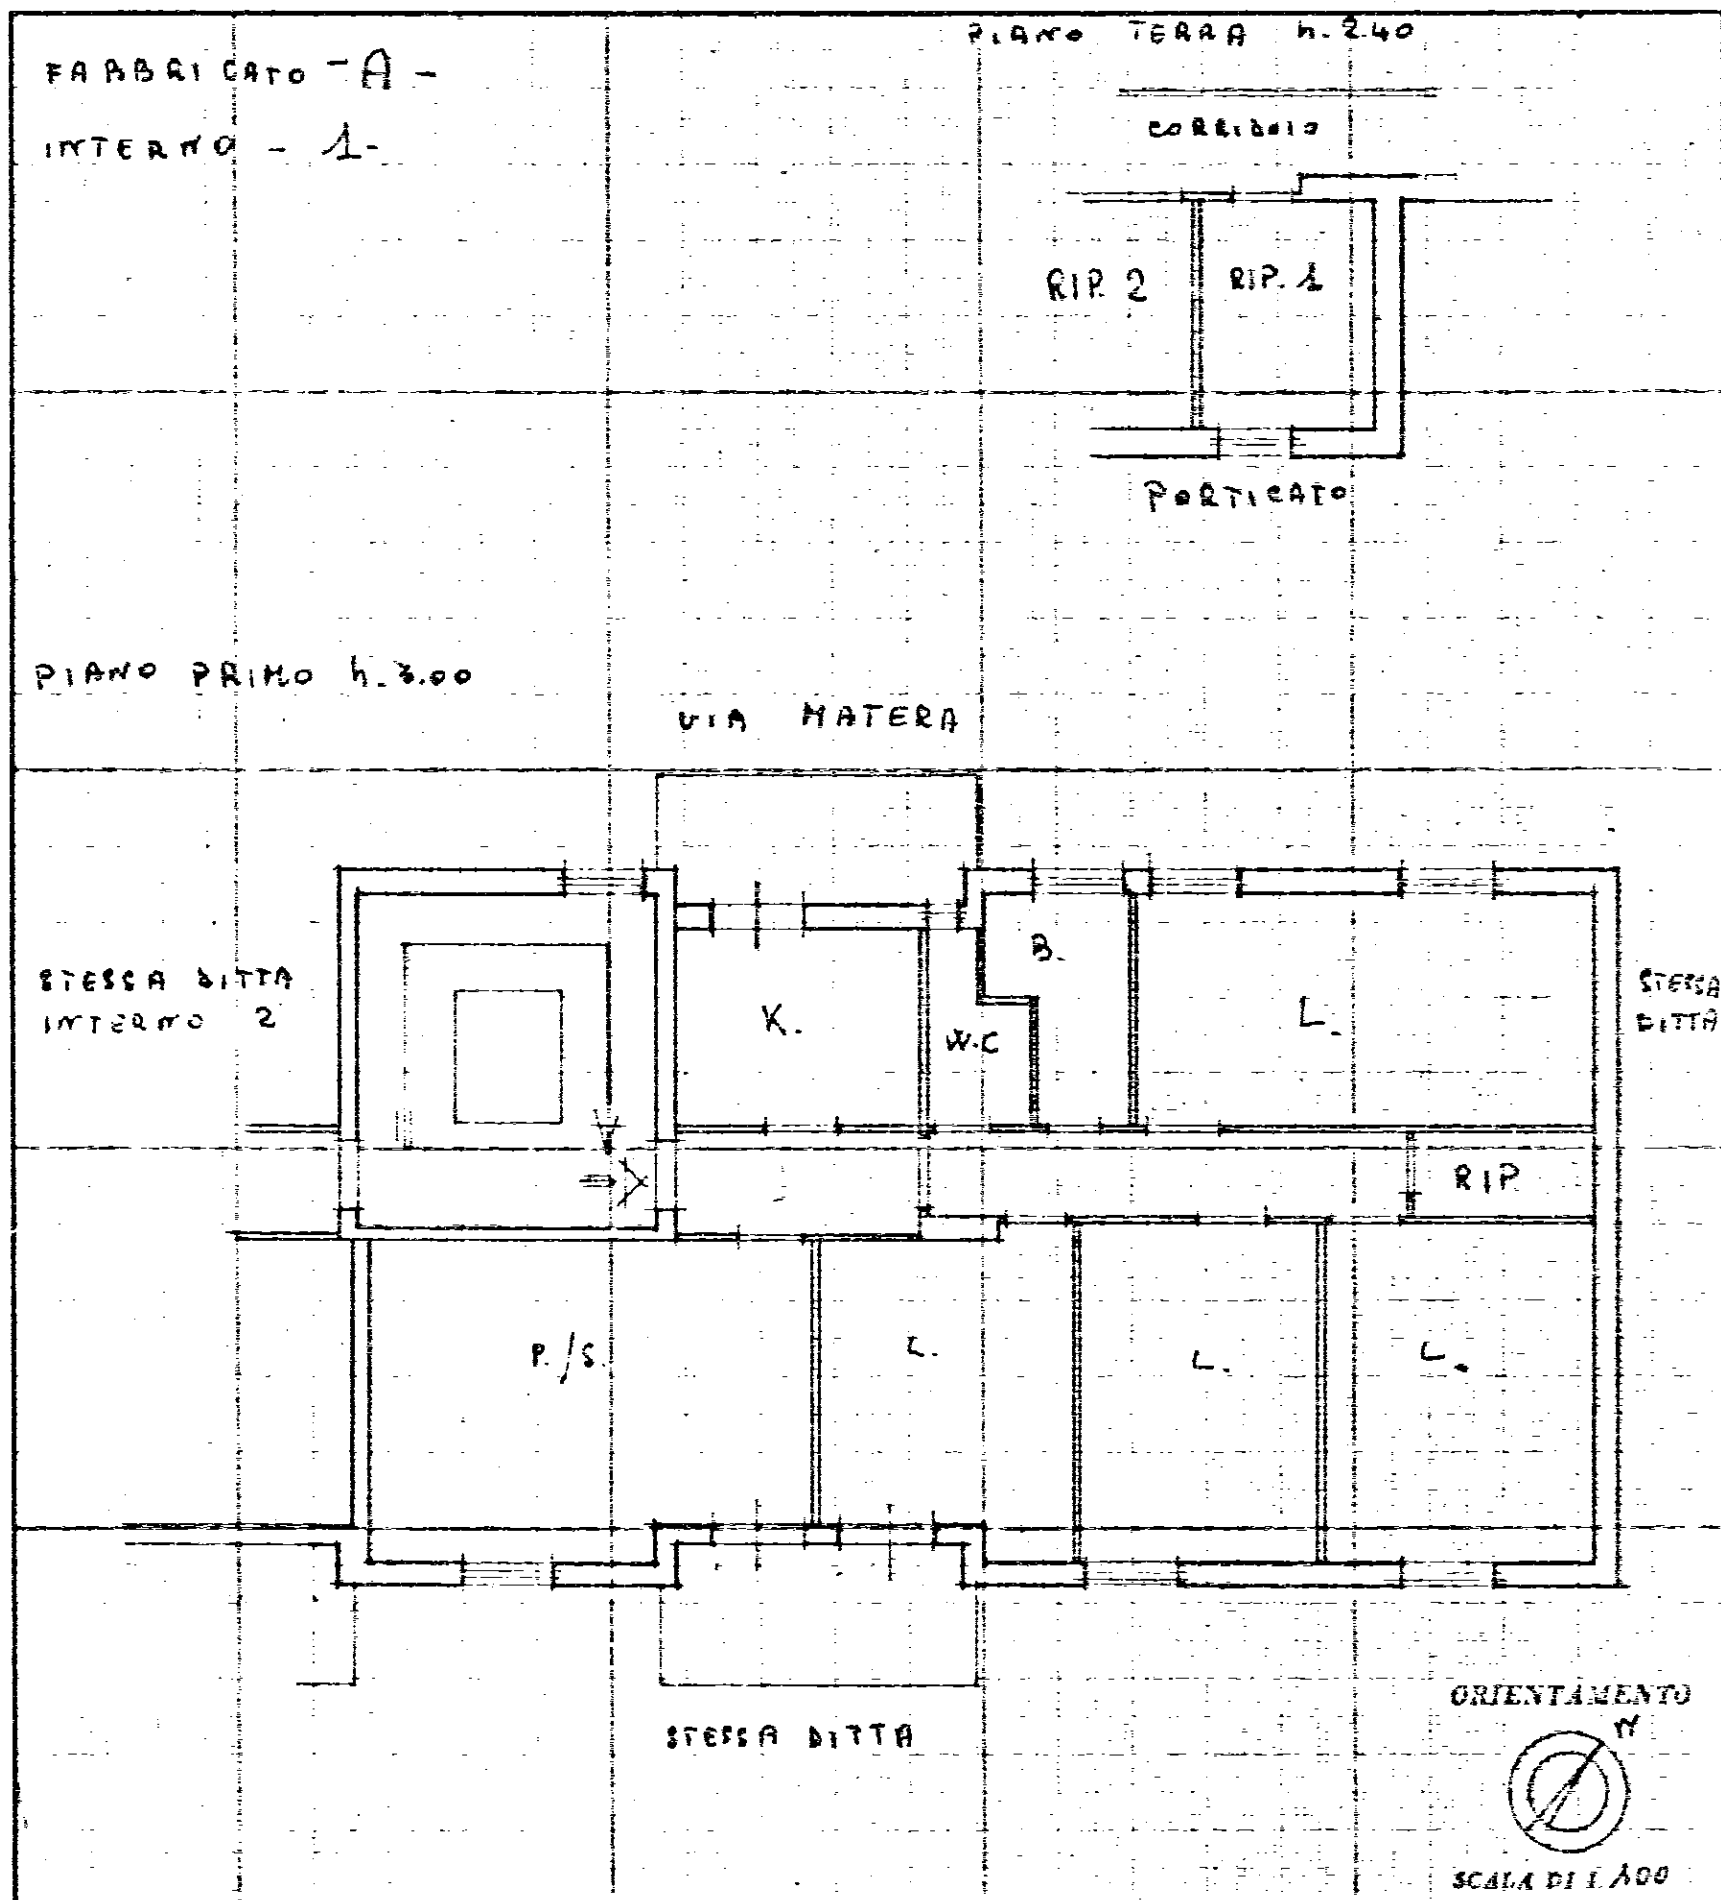

SPAZIO RISERVATO PER LE ANNOTAZIONI D'UFFICIO

DATI
PROT. N°

Compilata dal UFF. TECNICO
(Firma, nome e cognome del tecnico)


I. A. C. P.

Iscritto all'Albo dei

Periti e Architetti

BRINDISI

IL DIRETTORE TECNICO
(Dell'Ufficio Tecnico Erariale)

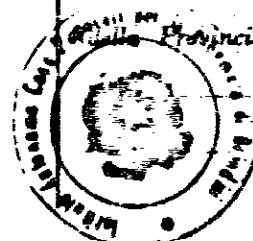




NUOVO CATASTO EDILIZIO URBANO

(R. DECRETO-LEGGE 12 APRILE 1939, N. 652)

Planimetria dell'immobile situato nel Comune di Ceglie Messapico Via MATERA

Ditta GESTIONE CASE PER LAVORATORI - ROMA -

Allegata alla dichiarazione presentata all'Ufficio Tecnico Erariale di BRINDISI

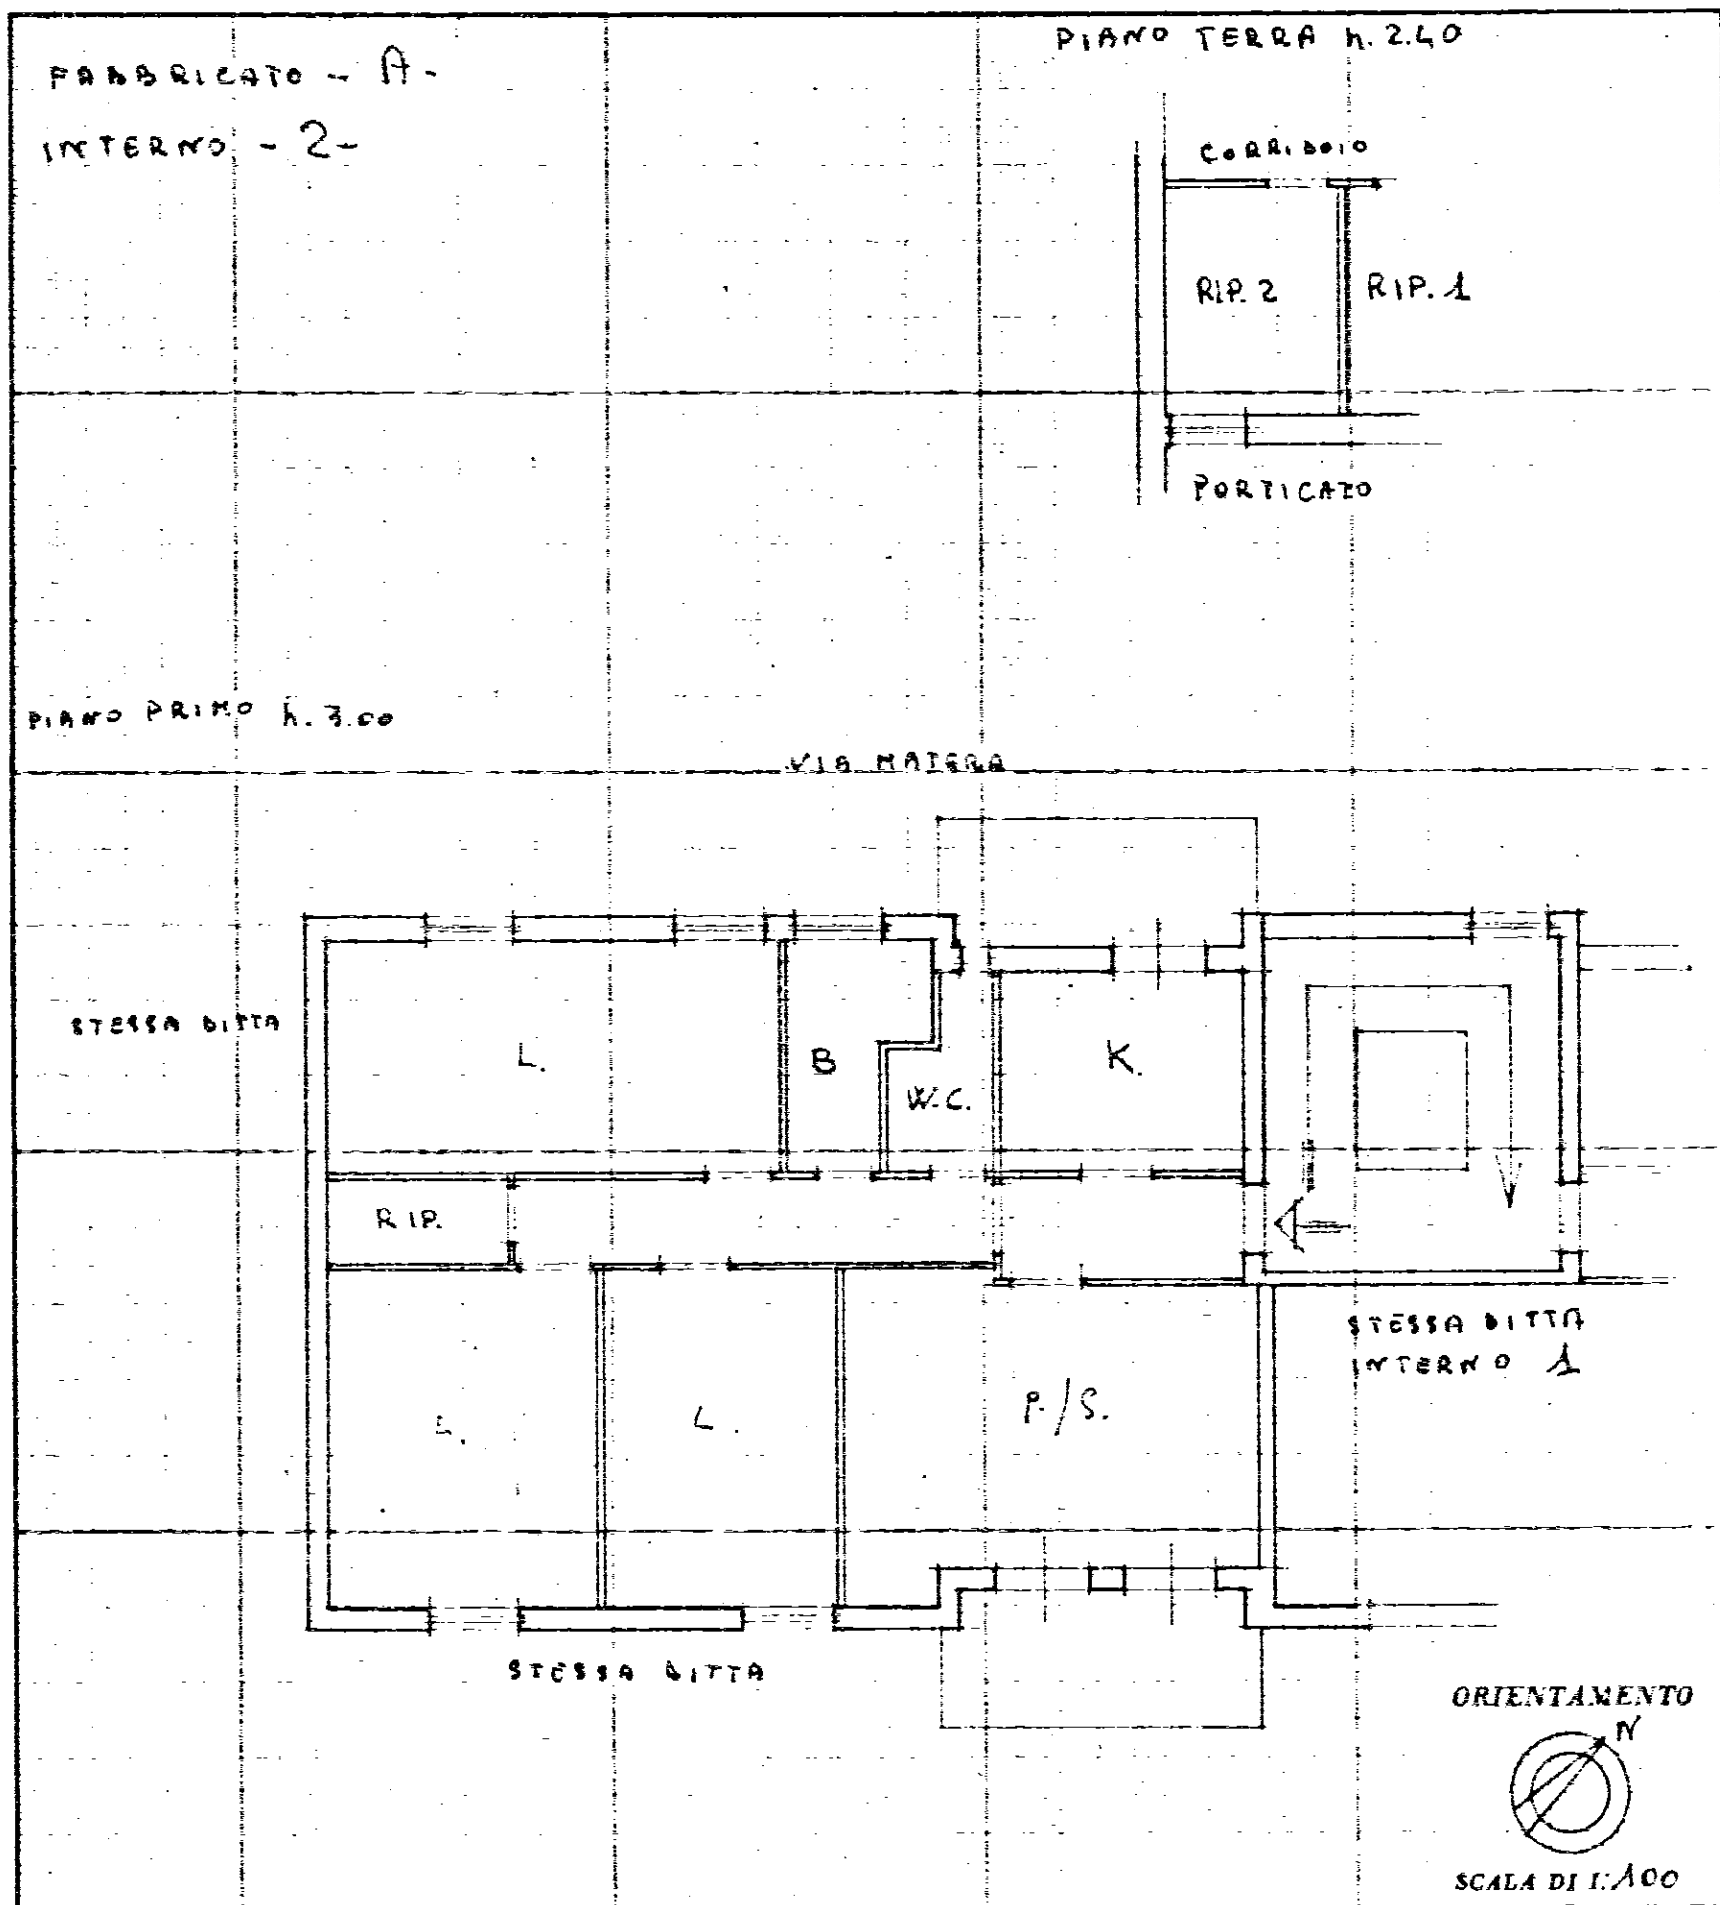


SPAZIO RISERVATO PER LE ANNOTAZIONI D'UFFICIO

DATA
PROT. N°

Compilata dal UFF. TECNICO
(Tavola, nome e cognome del tecnico)

I. A. C. P.

Iscritto all'Albo de
della Provincia di

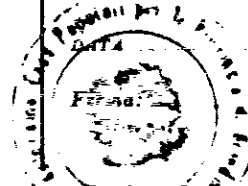

IL DIRETTORE TECNICO


(Firma)



NUOVO CATASTO EDILIZIO URBANO

(R. DECRETO-LEGGE 13 APRILE 1939, N. 647)

Planimetria dell'immobile situato nel Comune di CEGLIE NESSAPICO Via MATERA
Ditta GESTIONE CASE PER LAVORATORI - ROMA
Allegata alla dichiarazione presentata all'Ufficio Tecnico Erariale di BRINDISI

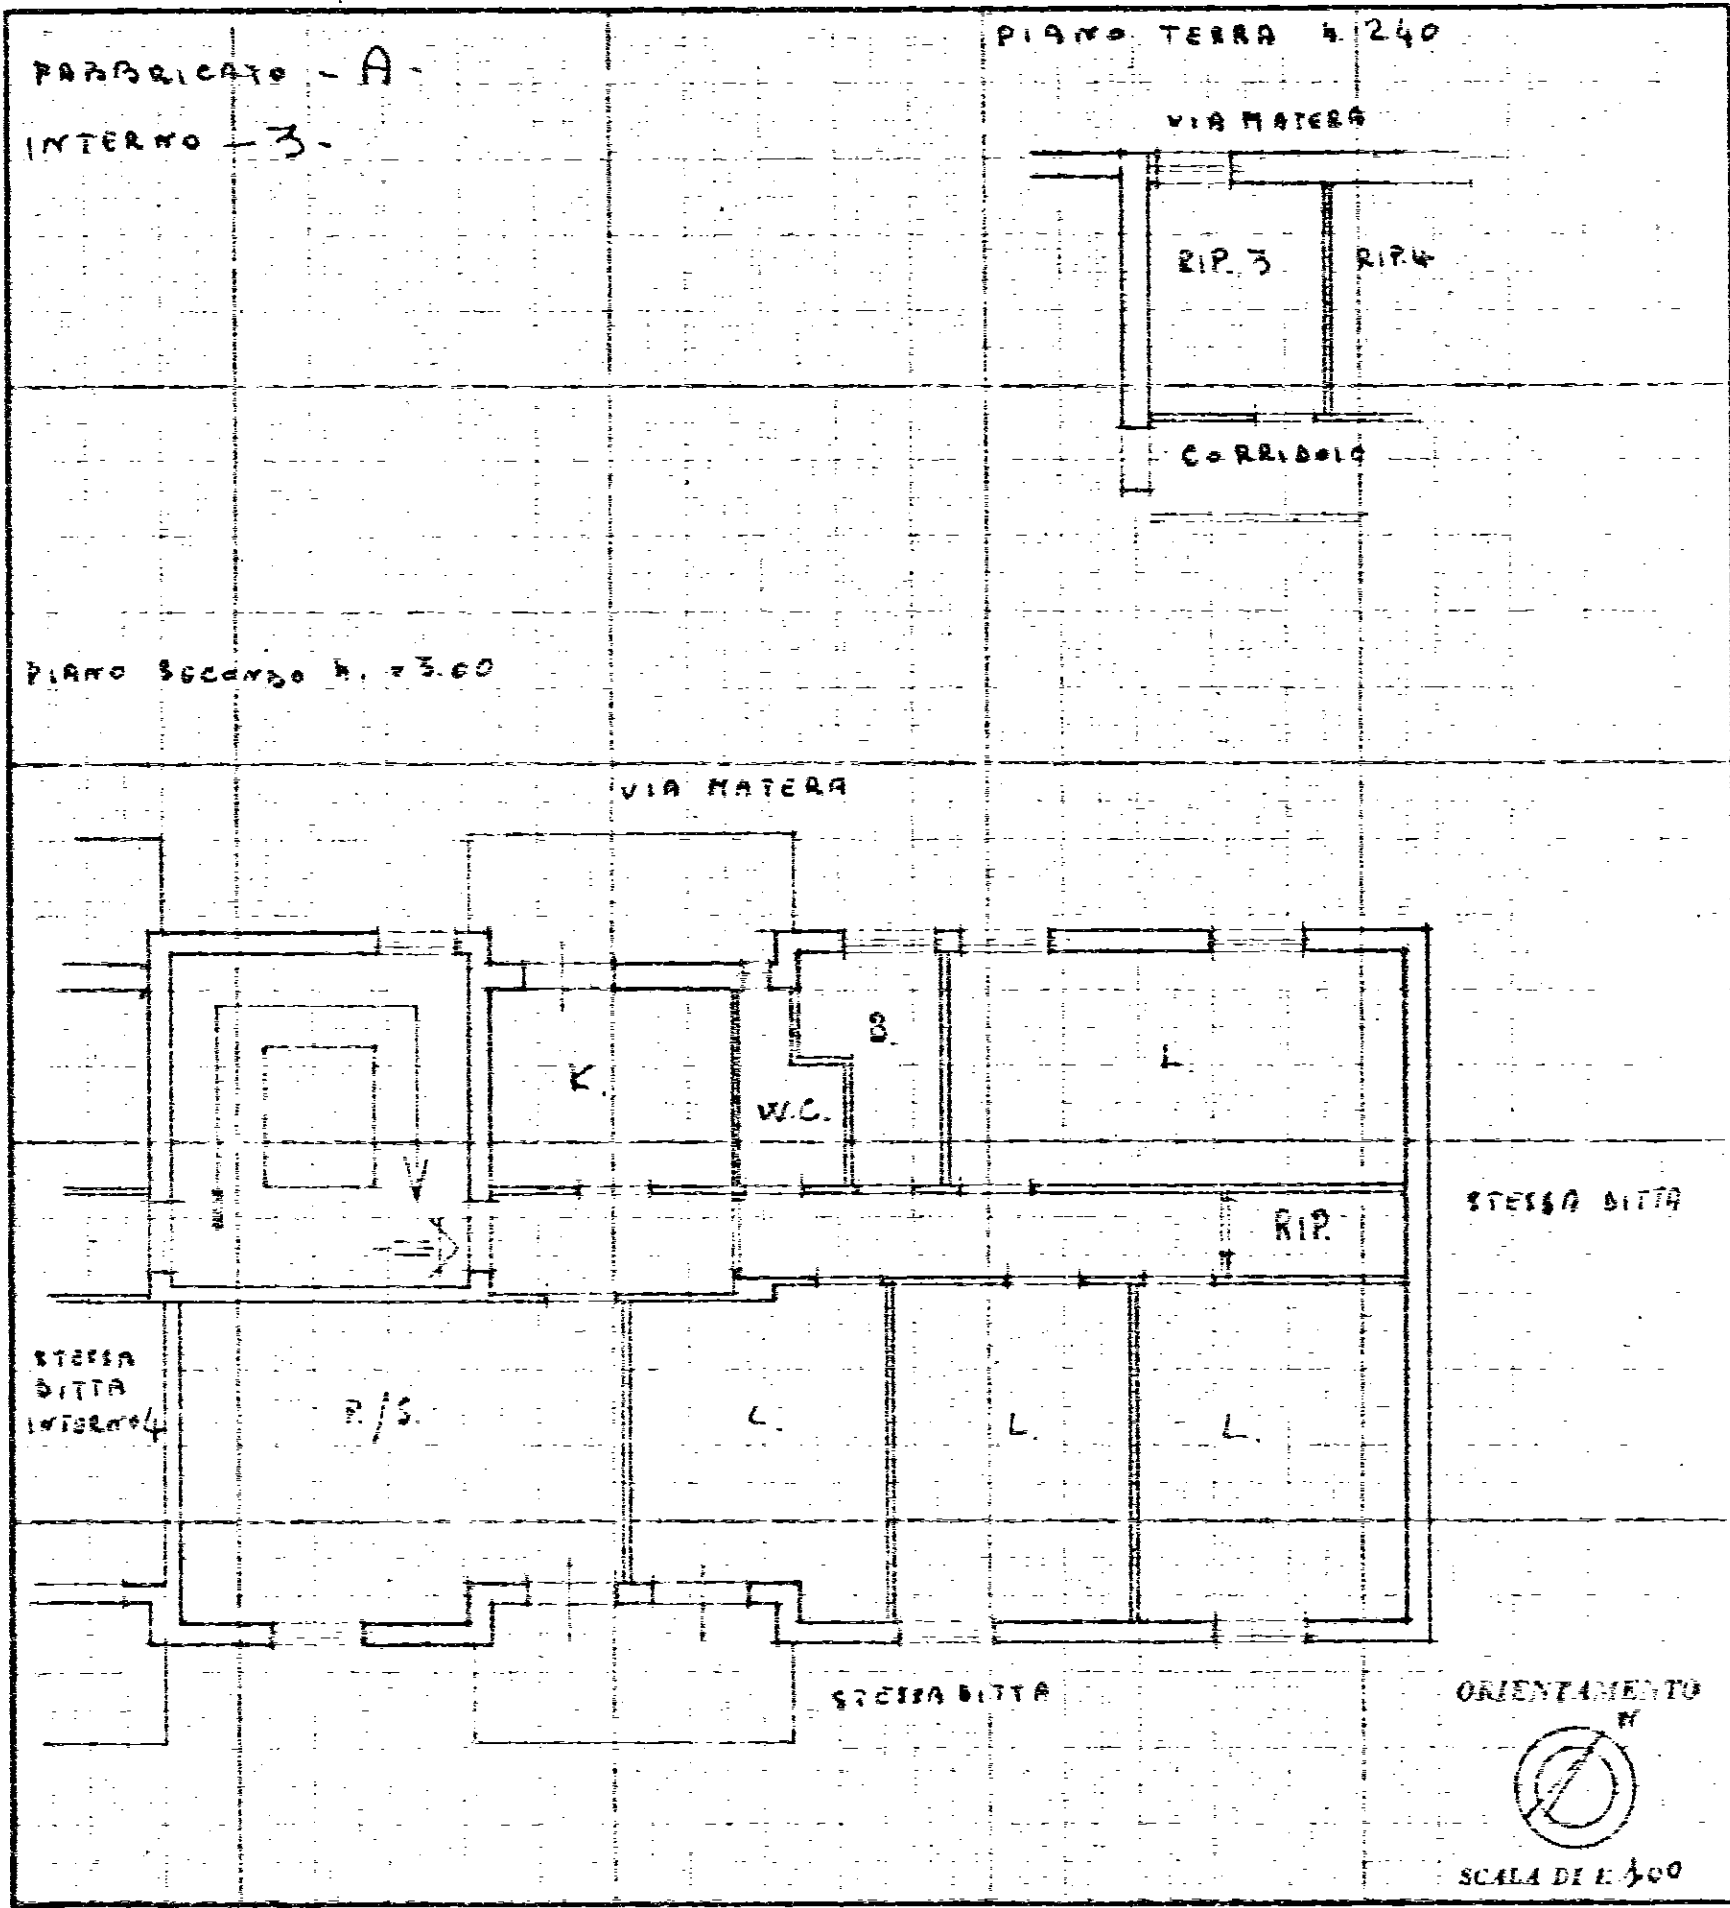

SPAZIO RISERVATO PER LE ANNOTAZIONI D'UFFICIO	
DATA	
PROT. N°	

Compilata dal V.F.F. TECNICO
I.A.C.P. (Titolo, nome e cognome del tecnico)
Iscritto all'Albo de
della Provincia di BRINDISI
IL DIRETTORE TECNICO
(Data e Firma del Tecnico)



MINISTERO DELLE FINANZE

DIREZIONE GENERALE DEL CATASTO E DEI SERVIZI TECNICI ERARIALI

NUOVO CATASTO EDILIZIO URBANO


(R. DECRETO-LEGGI 11 APRILE 1930, N. 632)

Lire
20

Planimetria dell'immobile situato nel Comune di Ceglie Messapico Via MATERA

Ditta GESTIONE CASE PER LAVORATORI - ROMA -

Allegata alla dichiarazione presentata all'Ufficio Tecnico Erariale di BRINDISI

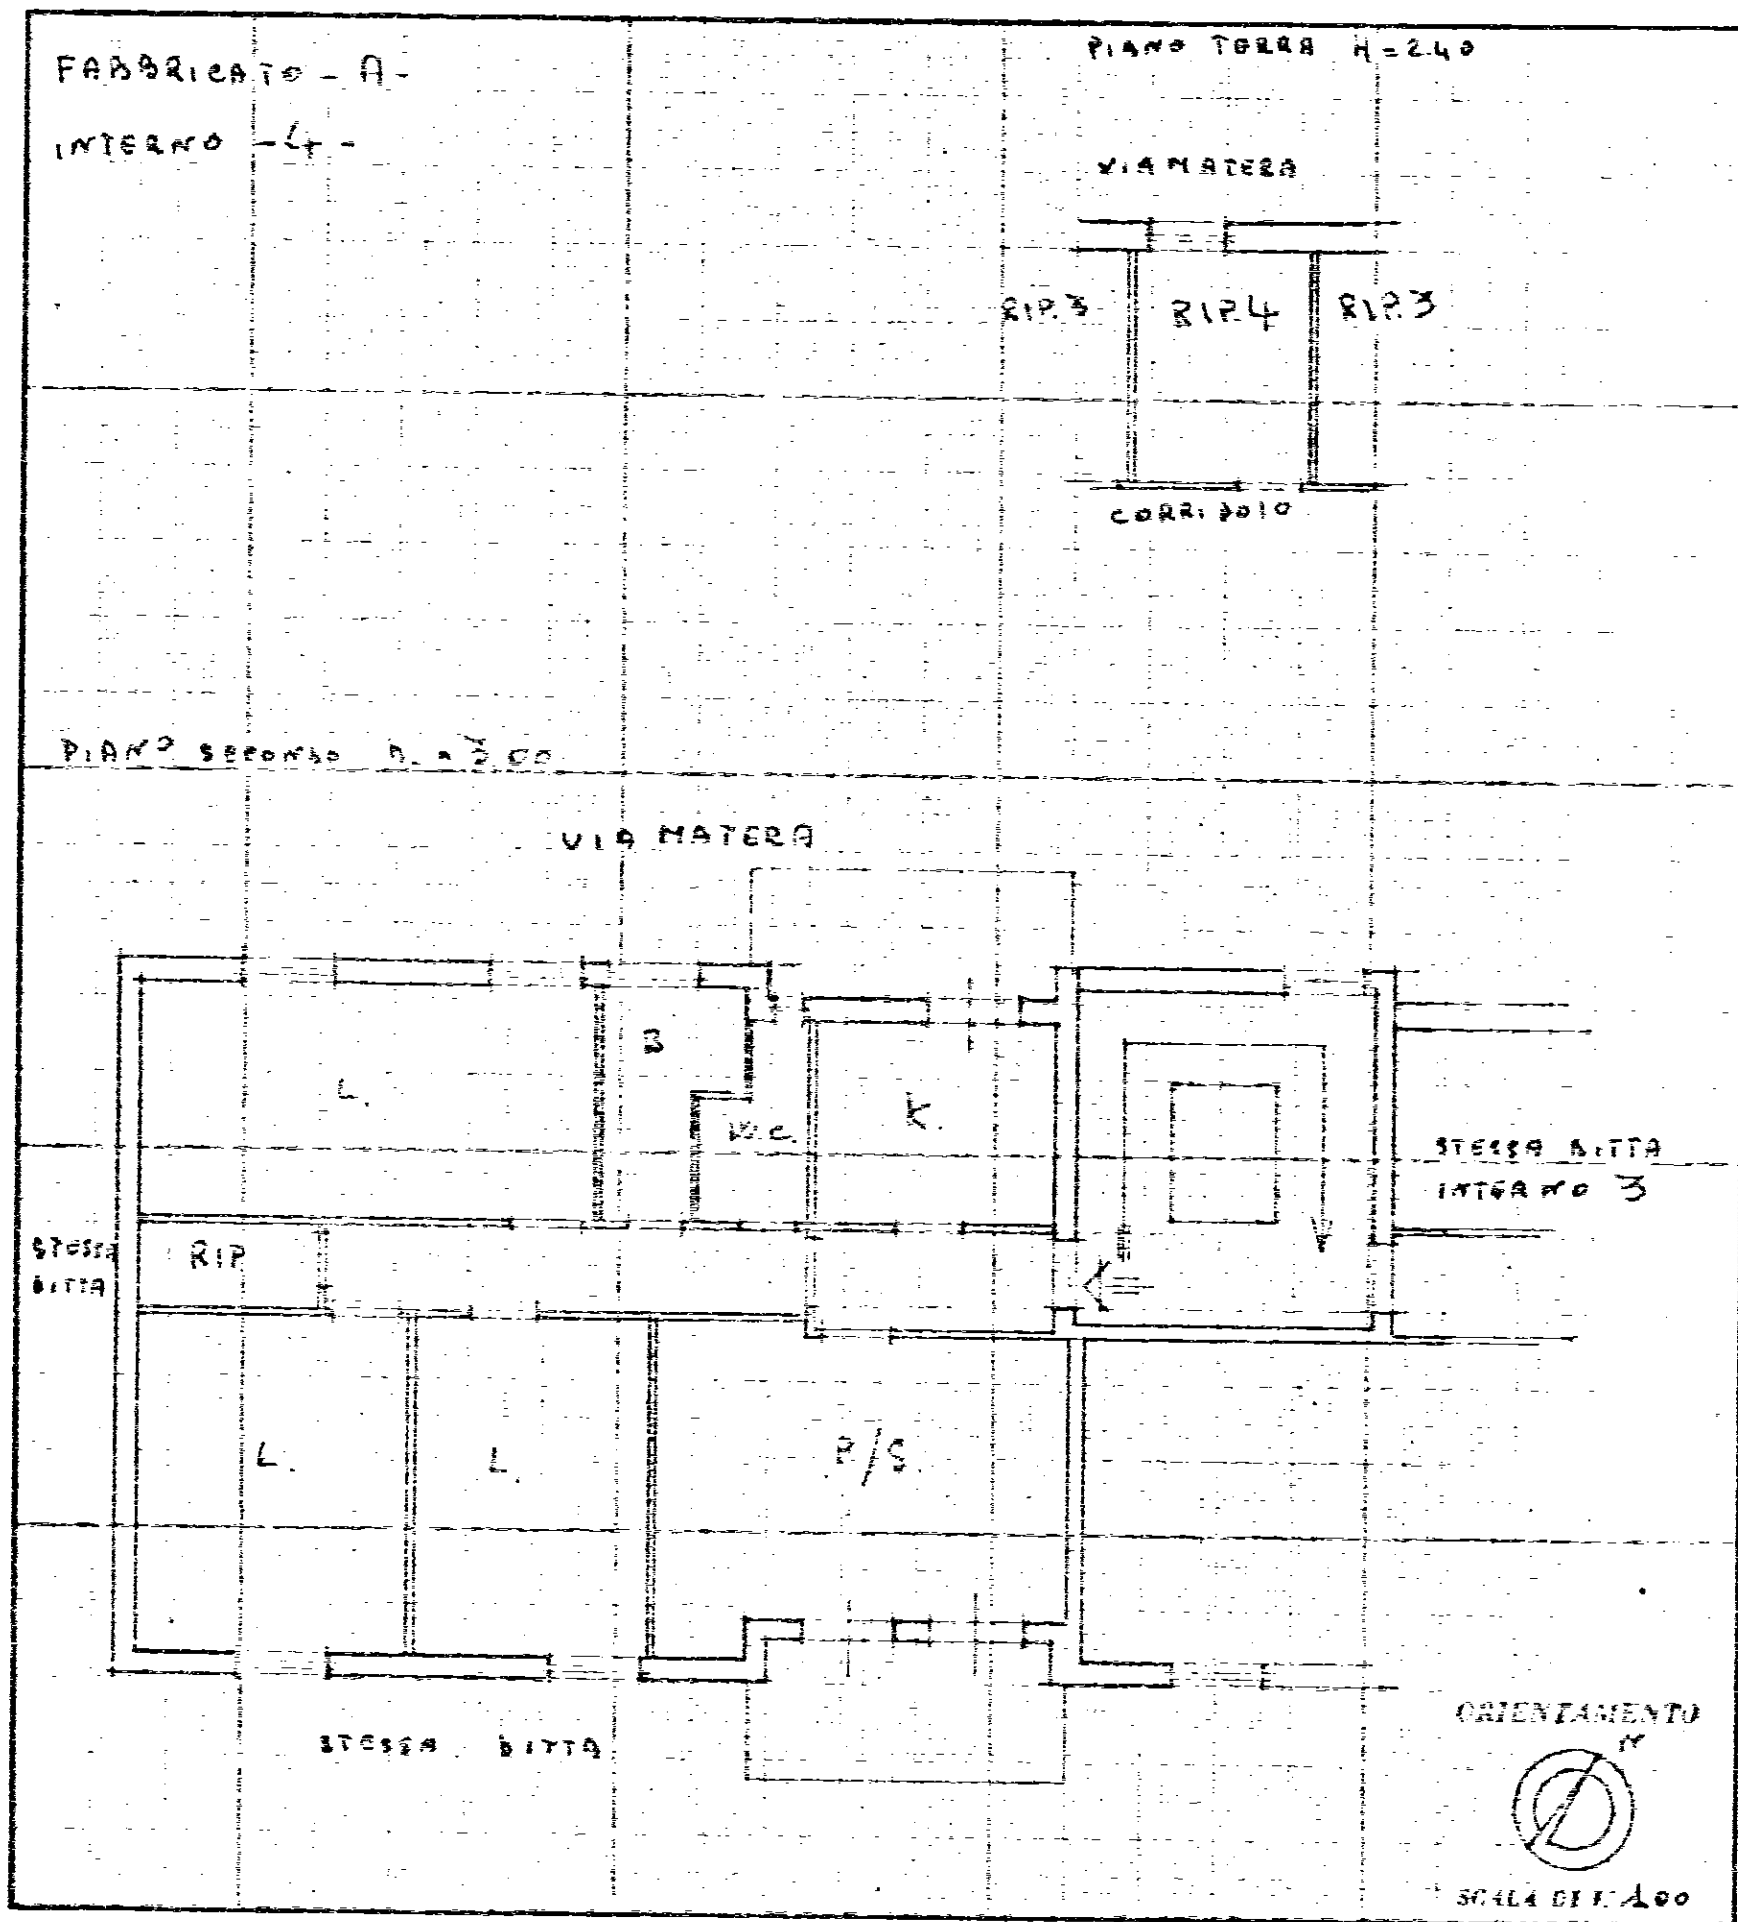

SPAZIO RISERVATO PER LE ANNOTAZIONI D'UFFICIO

DATA
PROT. N°

Completata dal U.P.F. TECNICO

I.A.C.P.

Iscritto all'Albo de

della Provincia di BRINDISI

L. DIRETTORE TECNICO

(Dott. Antonio Longo)






NUOVO CATASTO EDILIZIO URBANO

(R. DECRETO-LEGGE 13 APRILE 1939, N. 452)

Planimetria dell'immobile situato nel Comune di Ceglie Messapico Via MATERA

Ditta GESTIONE CASE PER LAVORATORI - ROMA -

Allegata alla dichiarazione presentata all'Ufficio Tecnico Erariale di BRINDISI

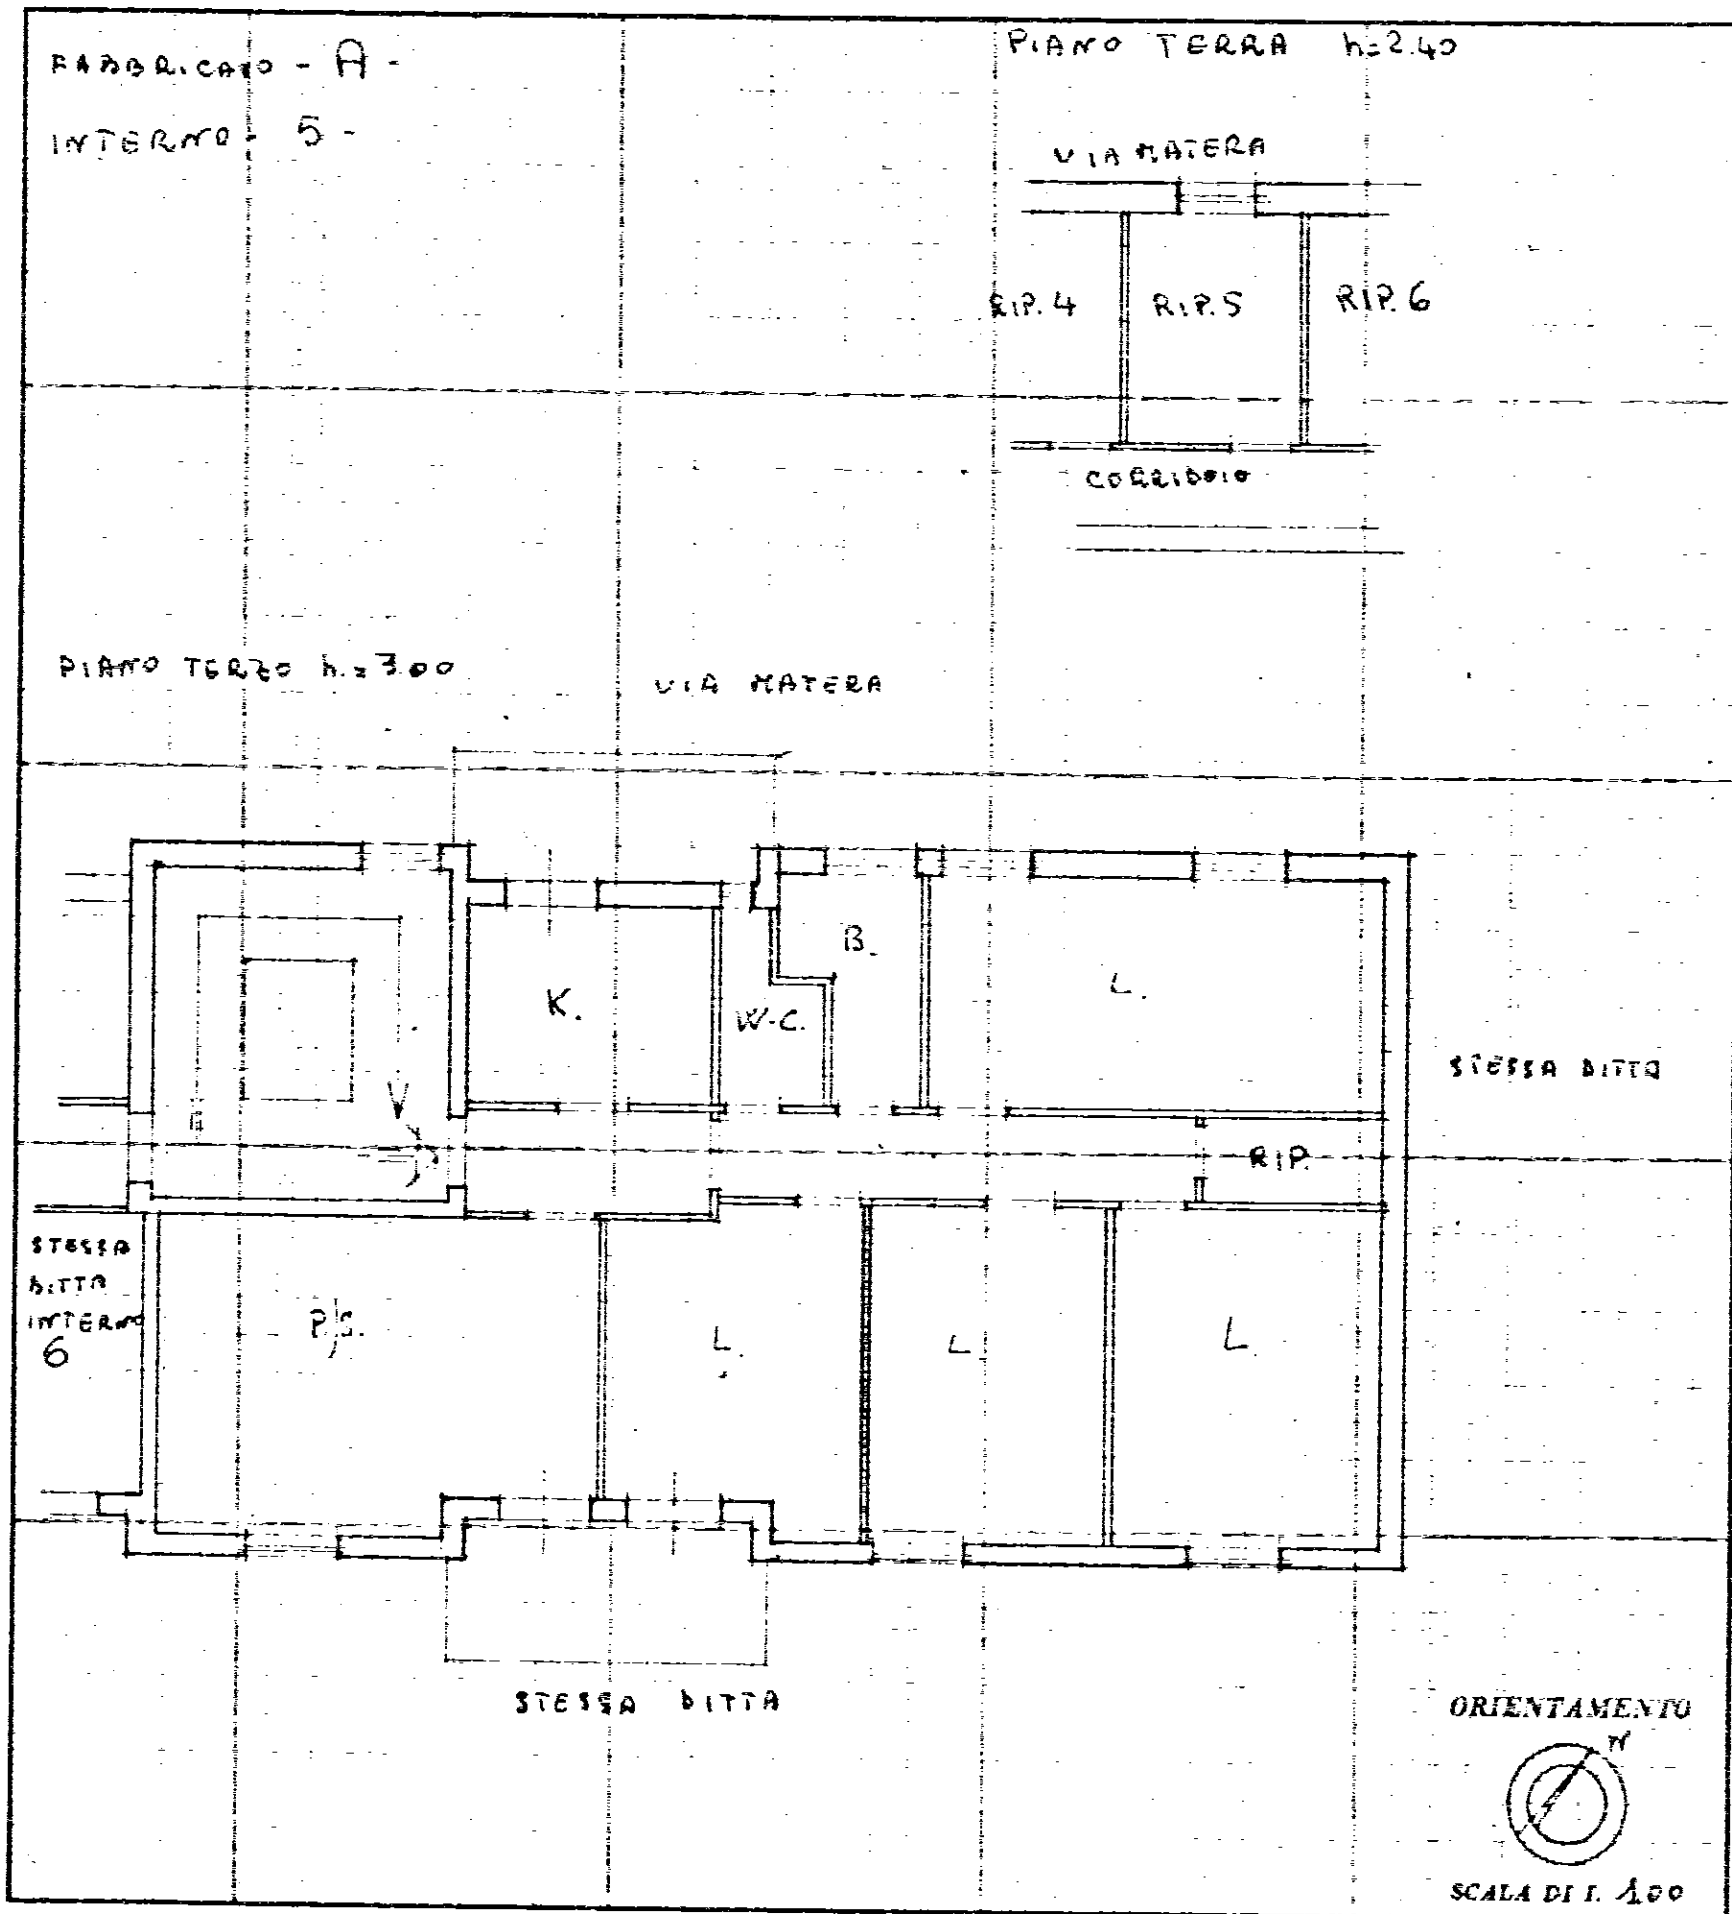

SPAZIO RISERVATO PER LE ANNOTAZIONI D'UFFICIO

DATA
PROT. N°

Compilata dal VFF. TECNICO

I. A. C. P. (Titolo, nome e cognome del tecnico)

Iscritto all'Albo de
della Provincia di BRINDISI

IL DIRETTORE TECNICO
(Dot. Ing. Antonio Longo)






NUOVO CATASTO EDILIZIO URBANO

(R. DECRETO-LONGO 13 APRILE 1939, N. 632)

Planimetria dell'immobile situato nel Comune di Ceglie Messapico Via MATERA

Ditta GESTIONE CASE PER LAVORATORI - ROMA

Allegata alla dichiarazione presentata all'Ufficio Tecnico Erariale di BRINDISI

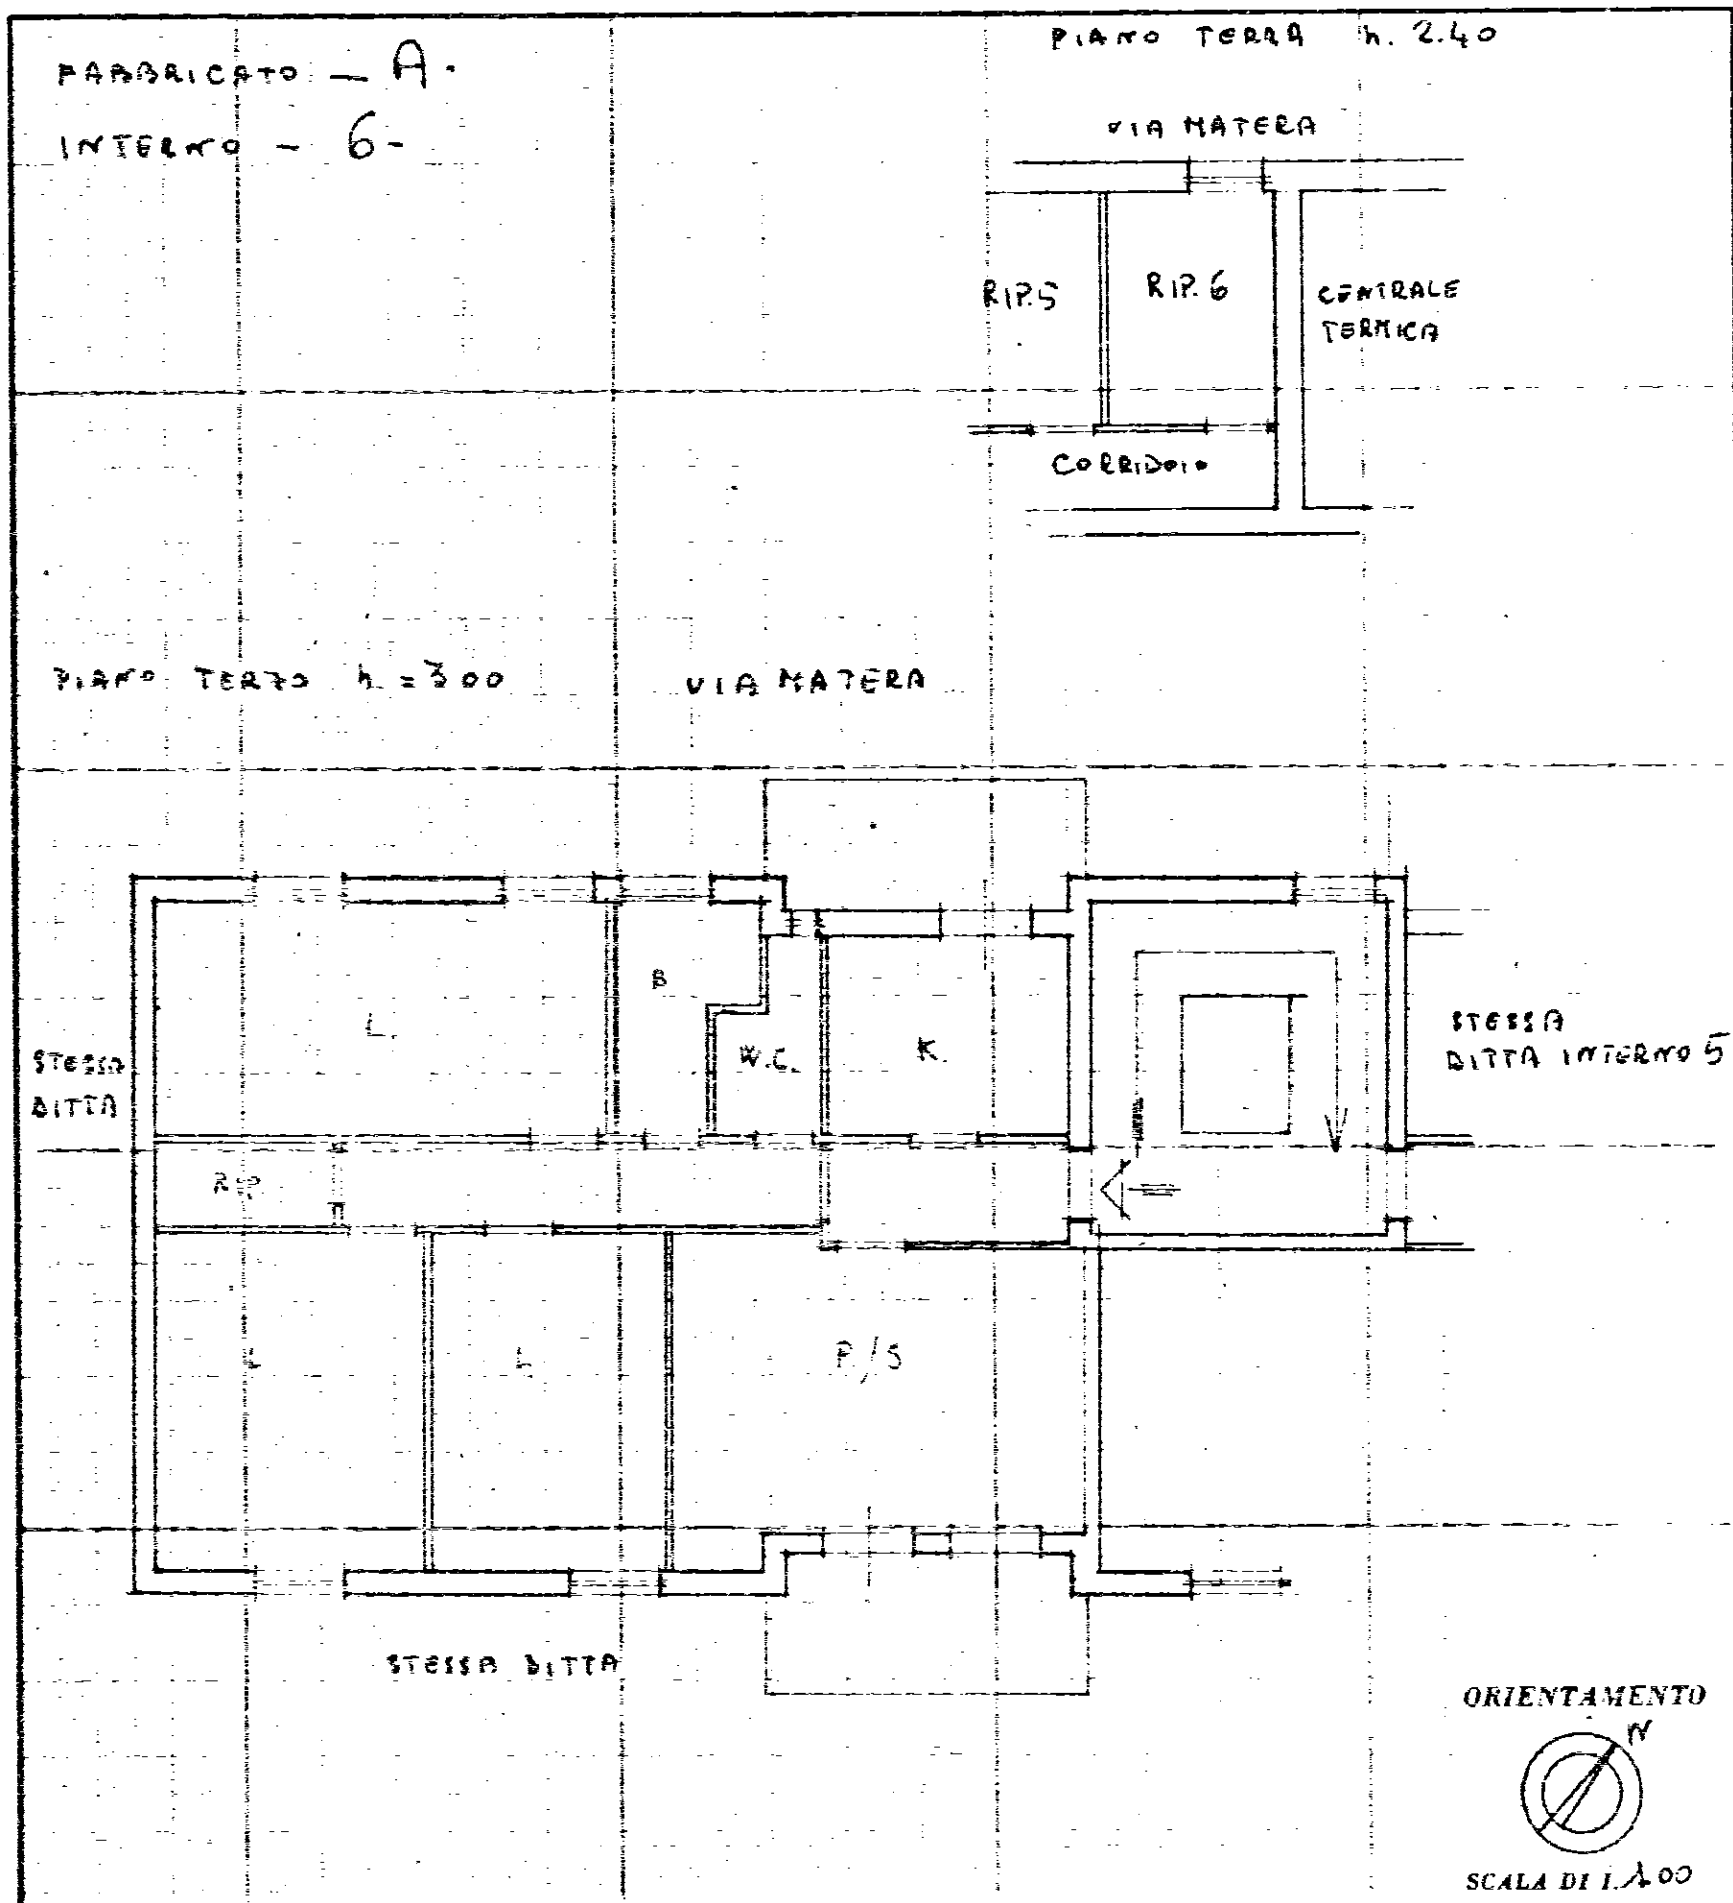

SPAZIO RISERVATO PER LE ANNOTAZIONI D'UFFICIO

DATA
PROT. N°

Compilata dal UFF. TECNICO
I. A. C. P. (Tutela, nome e cognome del tecnico)


Iscritto all'Albo de

Brindisi

18-XII-1973

IL DIRETTORE TECNICO
(Dott. Ing. Antonio Longo)



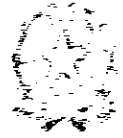


NUOVO CATASTO EDILIZIO URBANO

(R. DECRETO-LEGGE 13 APRILE 1976, N. 623)

Planimetria dell'immobile situato nel Comune di CEGLIE MESSAPICO Via PEDELE GRANDE

Ditta GESTIONE CASE PER LAVORATORI - ROMA

Allegata alla dichiarazione presentata all'Ufficio Tecnico Erariale di ARINZISI

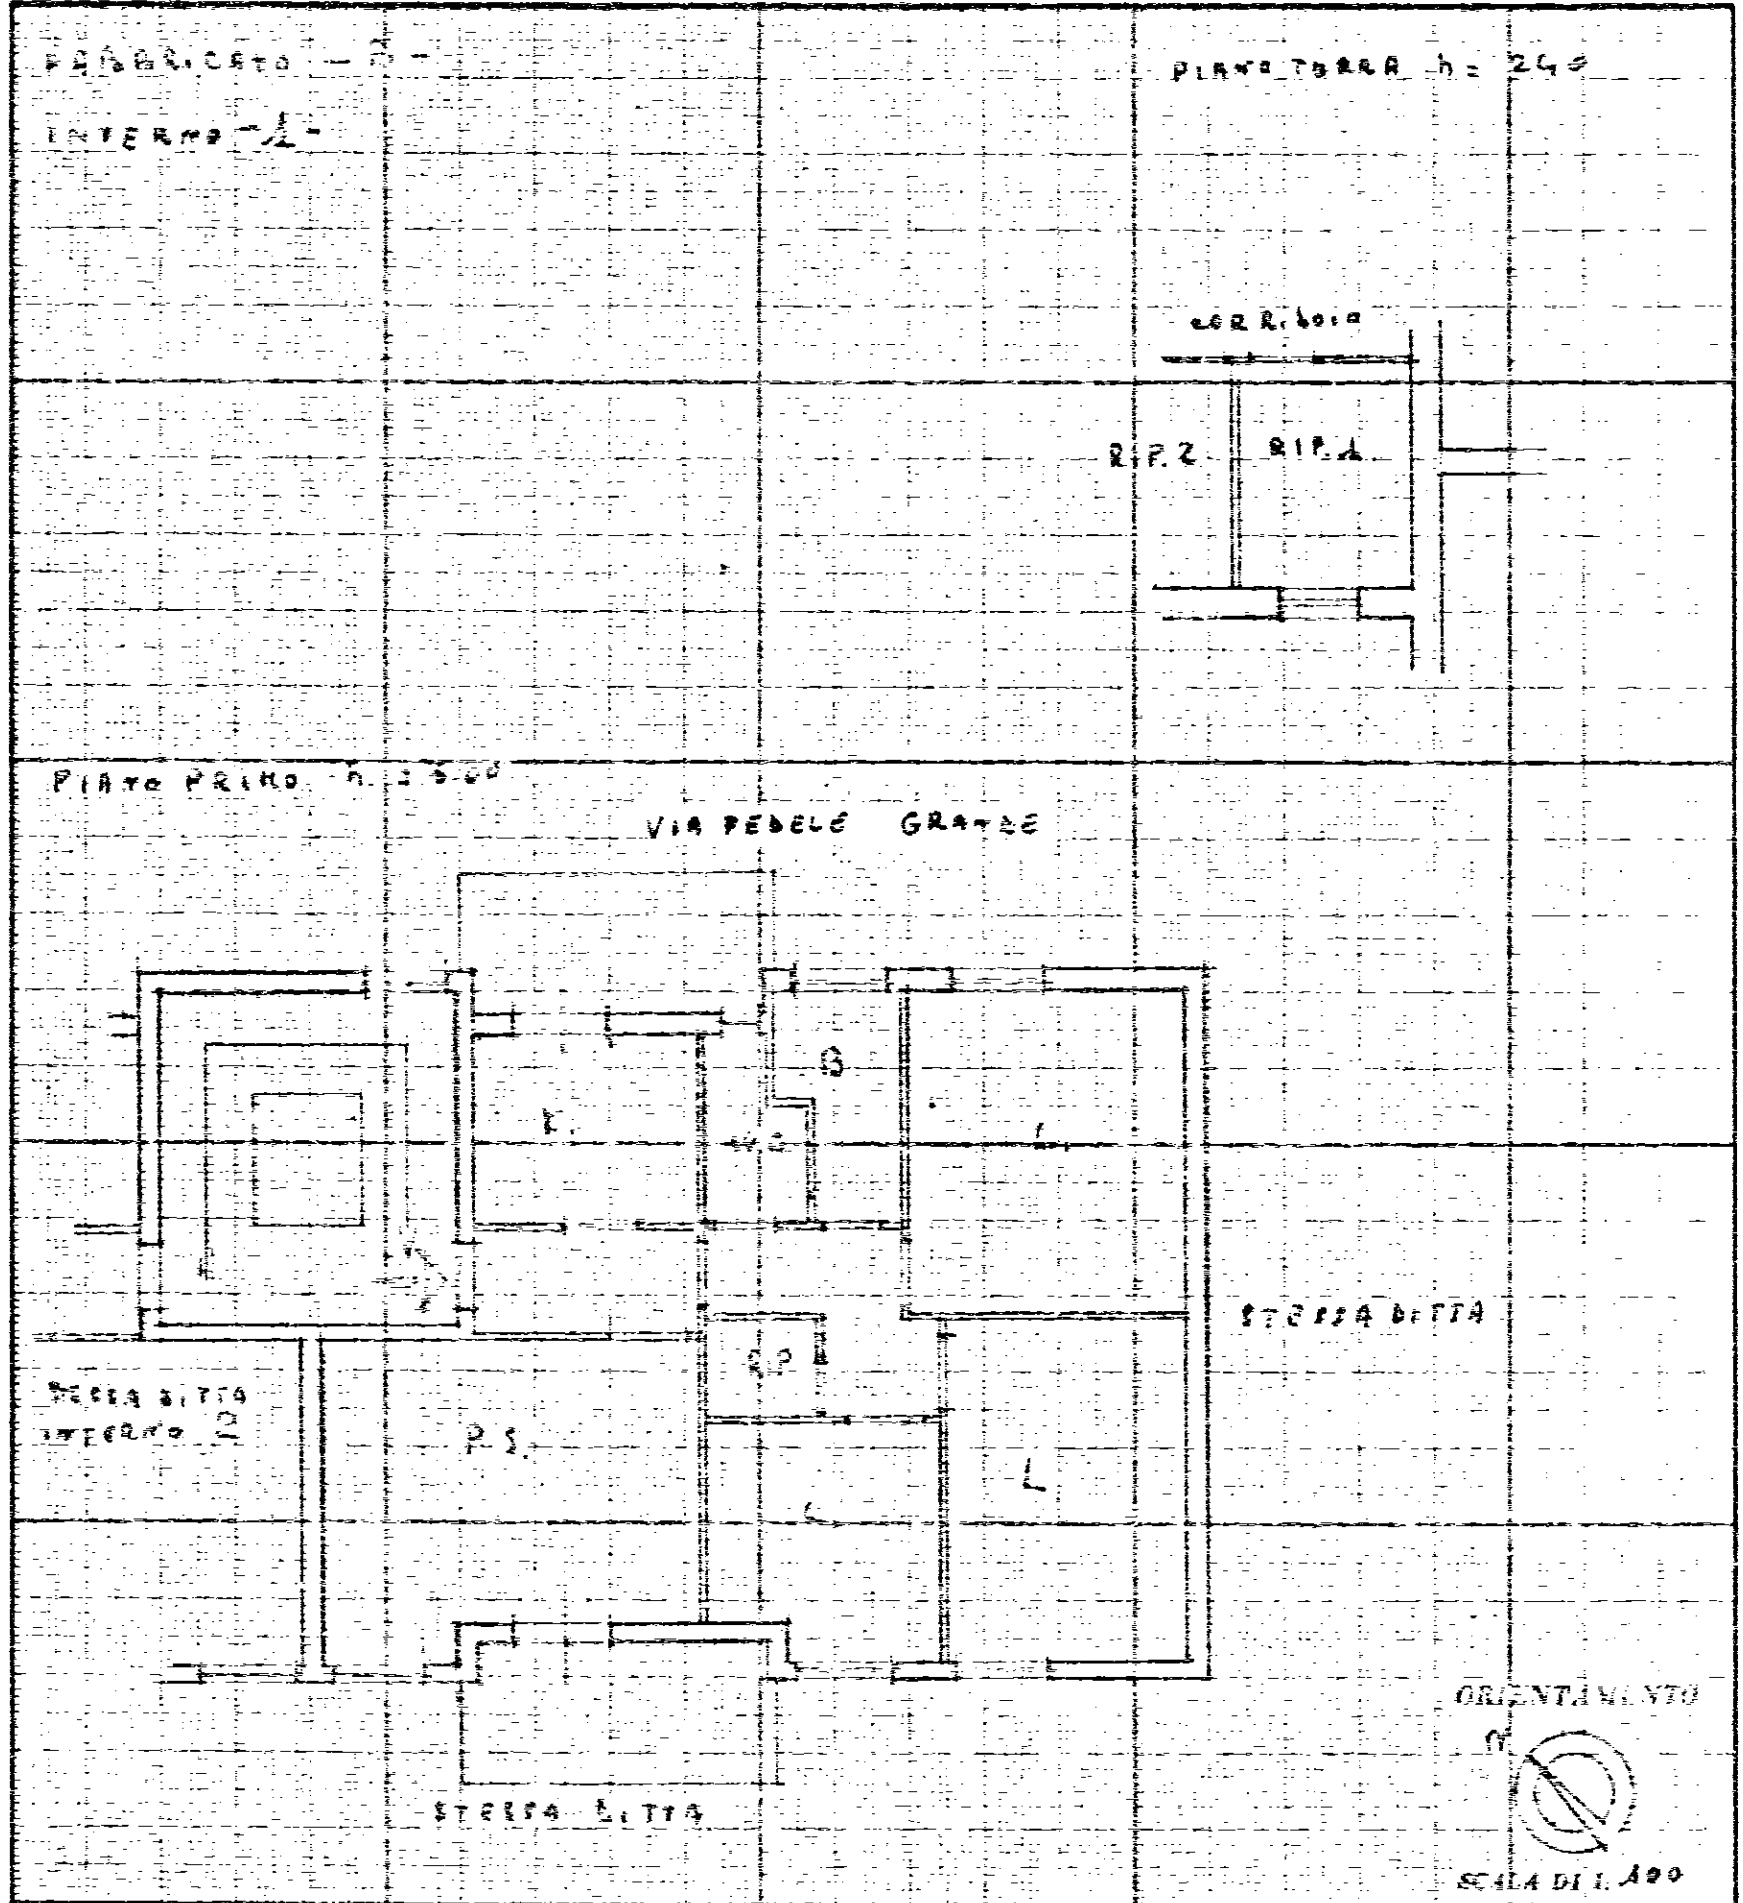

SPAZIO RISERVATO PER LE ANNOTAZIONI D'UFFICIO

DATA
PROT. N°

Compilata dal V.F.F. TECNICO
(Firma, nome e cognome del tecnico)

I. A. C. P.

Iscritto all'Albo de
della Provincia di BRINDISI

DATA
Firma

IL DIRETTORE TECNICO
PIRELLA G. ROBERTO LONGI




NUOVO CATASTO EDILIZIO URBANO

(R. DECRETO-LEGGE 13 APRILE 1929, N. 632)

Planimetria dell'immobile situato nel Comune di Ceglie Messapico Via FEDELE GRANDE

Ditta GESTIONE CASE PER LAVORATORI - ROMA -

Allegata alla dichiarazione presentata all'Ufficio Tecnico Erariale di BRINDISI -

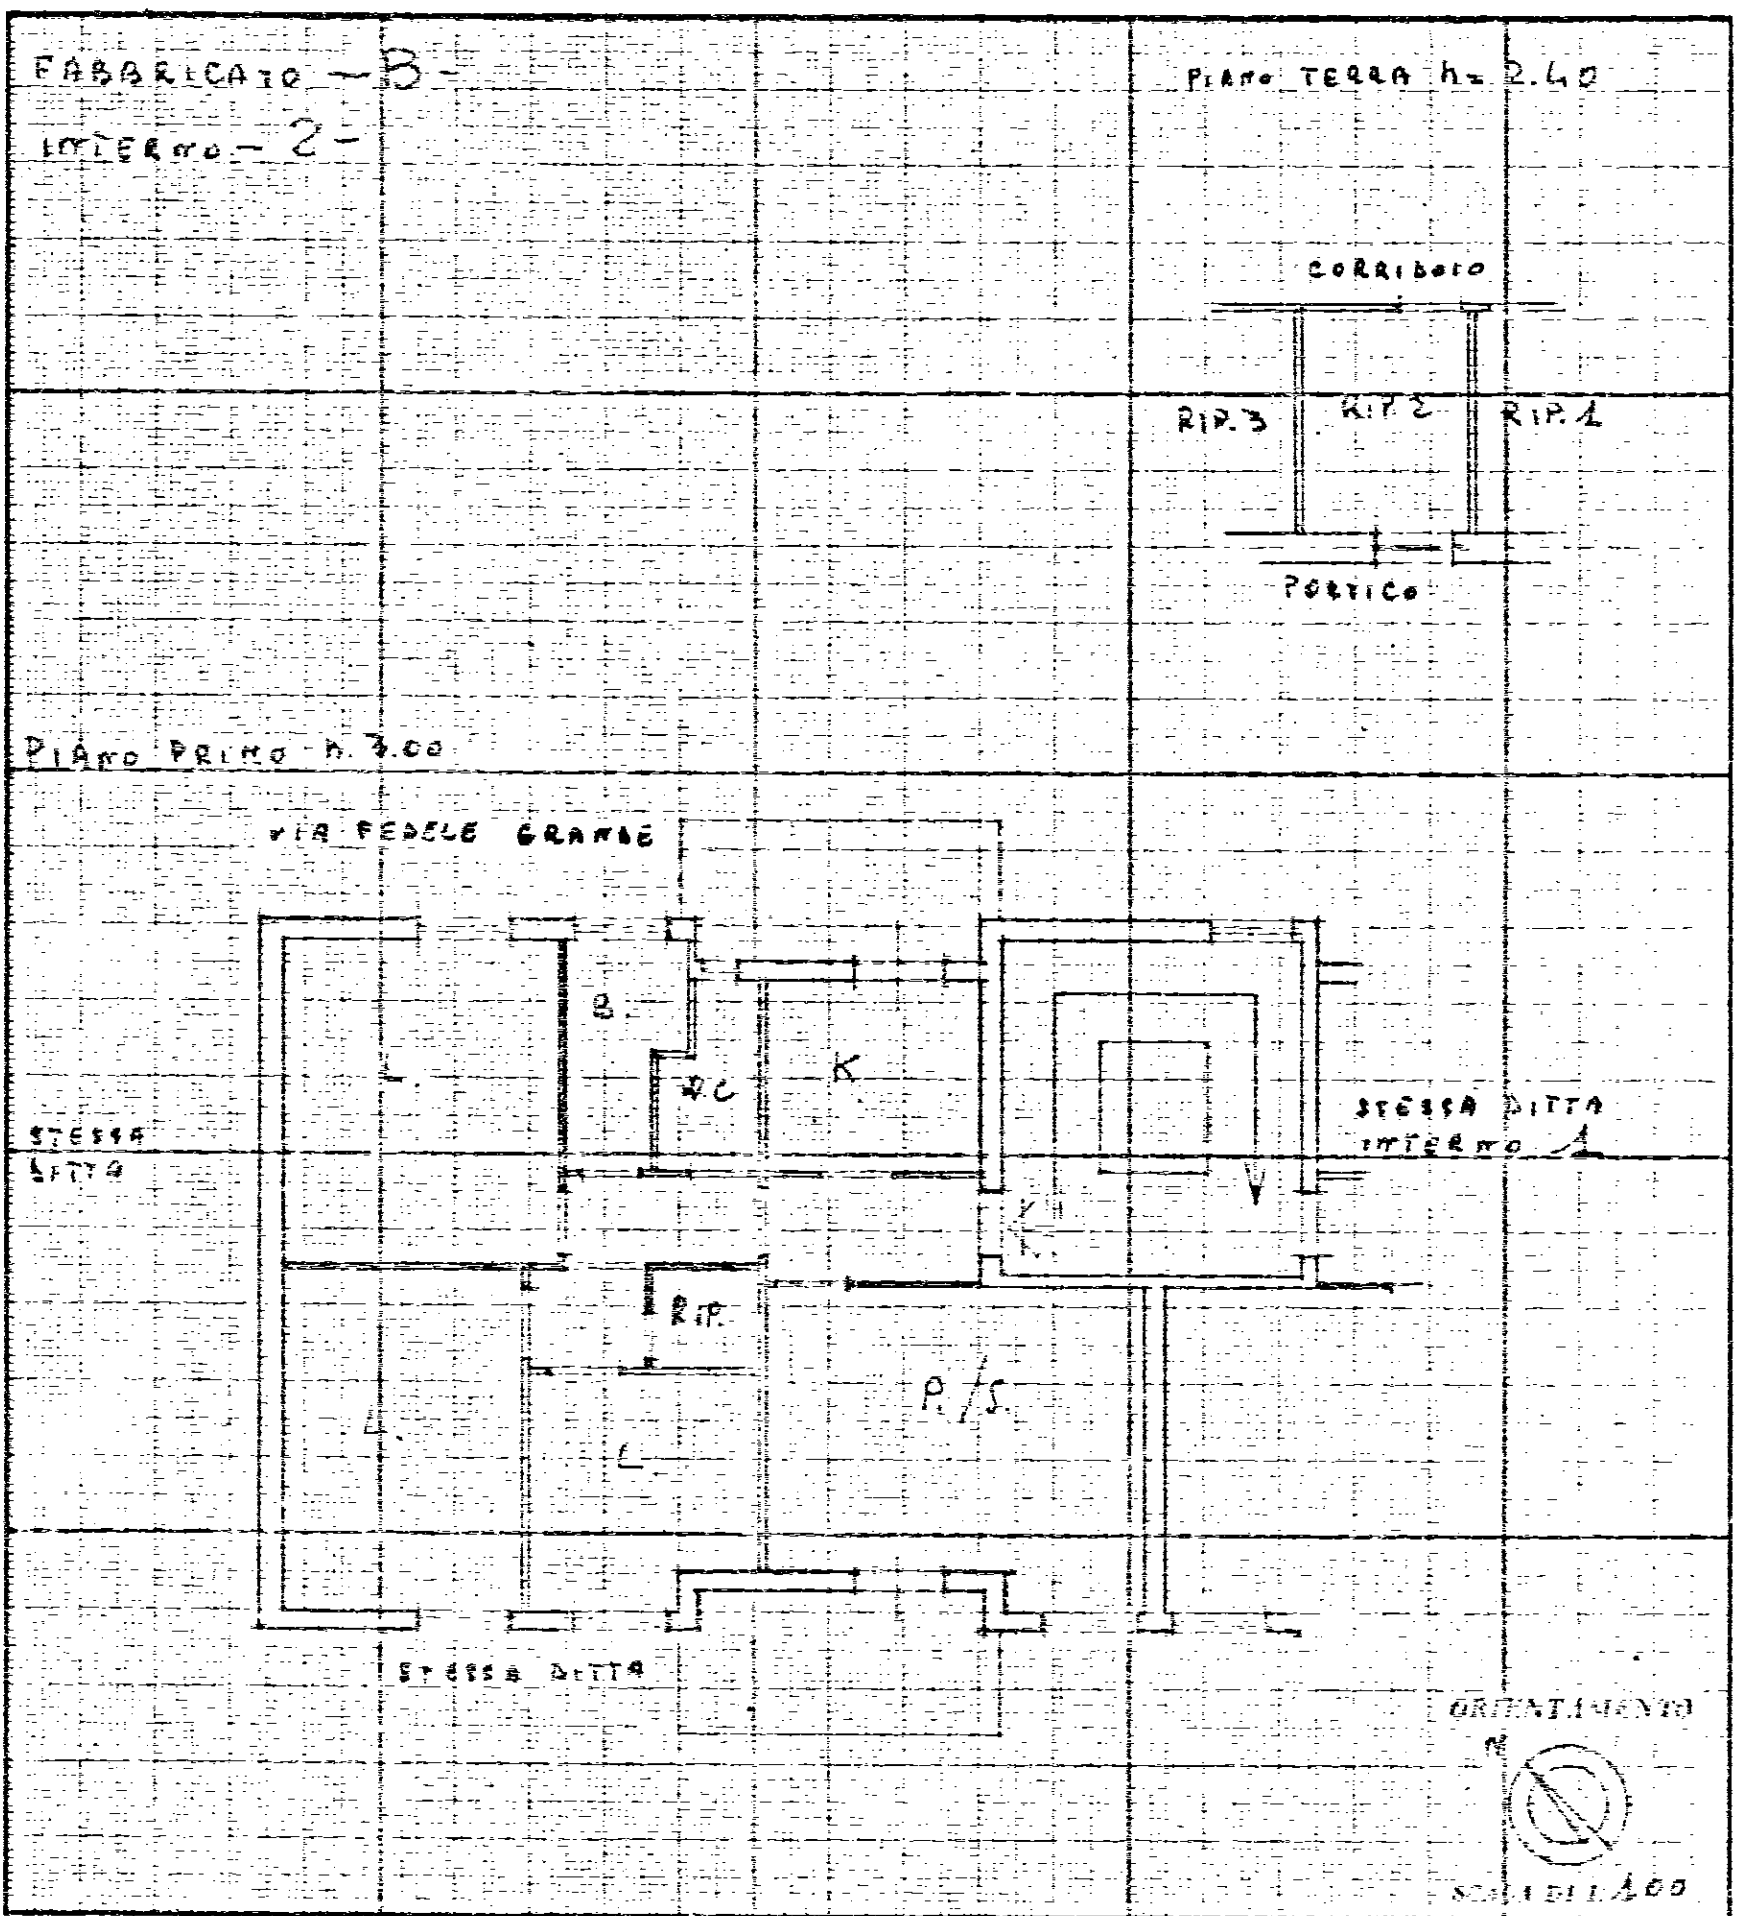

SPAZIO RISERVATO PER LE ANNOTAZIONI D'UFFICIO	
DATA	
PROT. N°	

Compilata dal UFF. TECNICO
I. A. C. P.
Iscritta all'Albo de
della Provincia di BRINDISI
Il DIRETTORE TECNICO
[Firma]






NUOVO CATASTO EDILIZIO URBANO

(R. DECRETO LEGGE 13 APRILE 1979, N. 352)

Planimetria dell'immobile situato nel Comune di **CEGLIE MESSAPICO** Via **FEDELE GRANDE**

Ditta **GESTIONE CASE PER LAIORATORI - ROMA**

Allegata alla dichiarazione presentata all'Ufficio Tecnico Erariale di **BRINDISI**

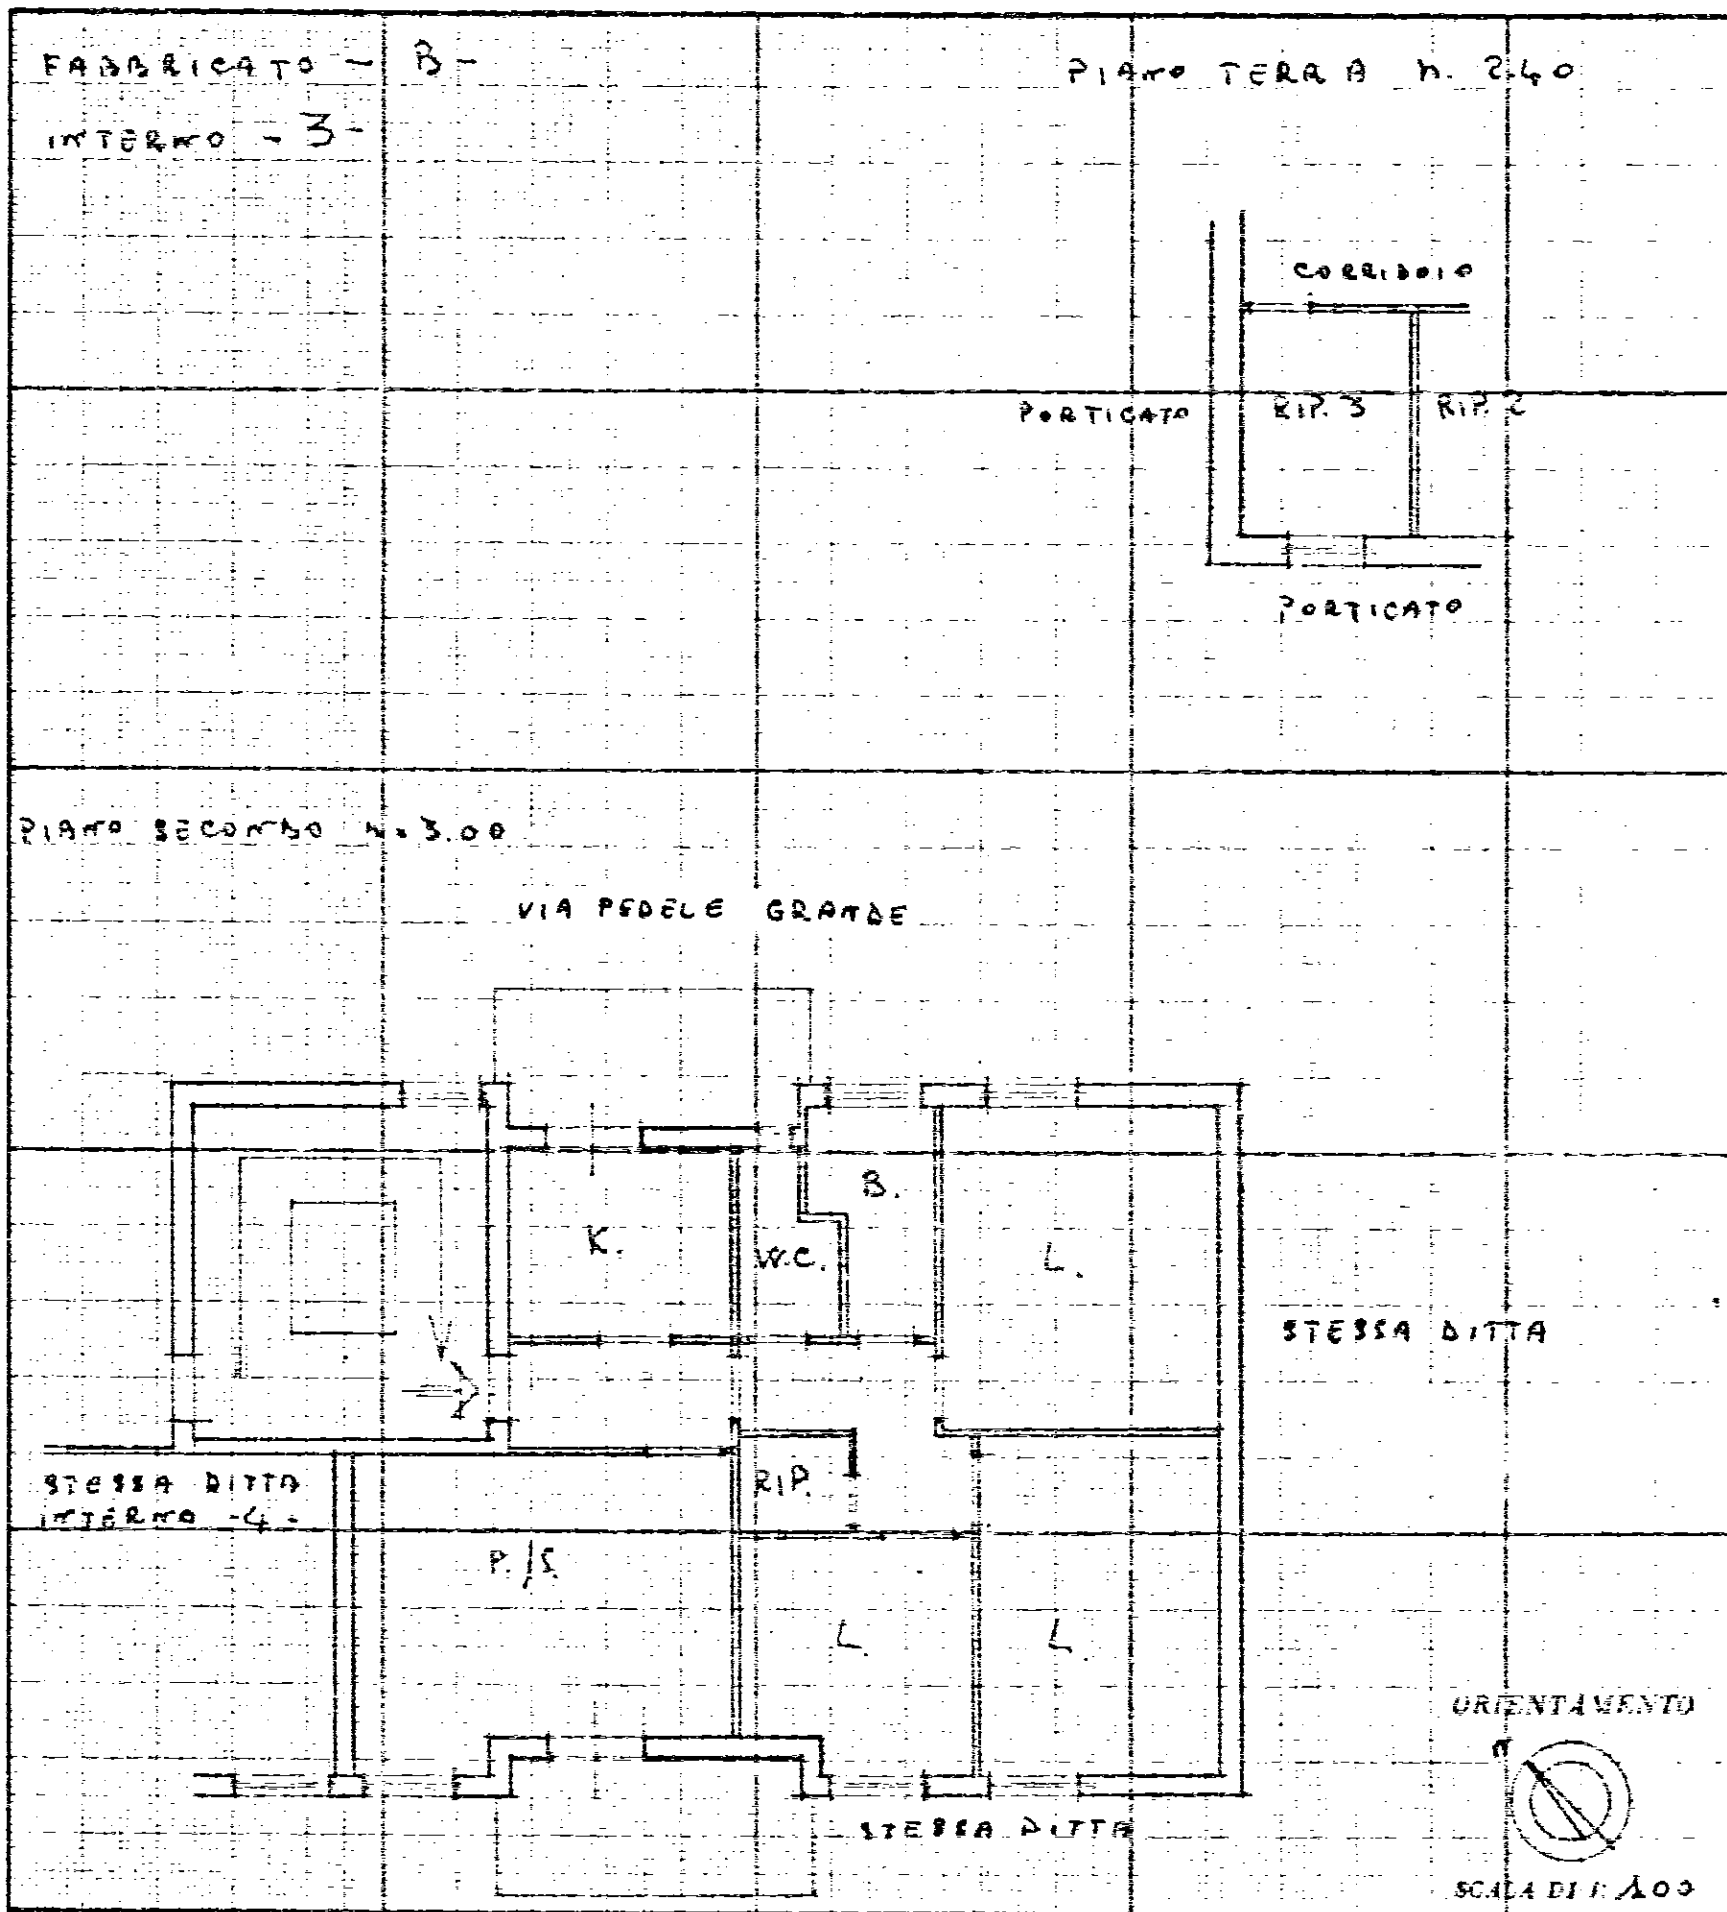

SPAZIO RISERVATO PER LE ANNOTAZIONI D'UFFICIO

DATA

PROT. N°

Compilata dal UFF. TECNICO

I. A. C. P.

Iscritto all'Albo de


della Provincia di

BRINDISI

IL DIRETTORE TECNICO

(Firma) Antonio Longo



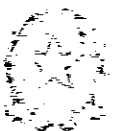

MINISTERO DELLE FINANZE

DIREZIONE GENERALE DEL CATASTO E DEI SERVIZI TECNICI ERARIALI

NUOVO CATASTO EDILIZIO URBANO


(R. DECRETI LEGGE 15 APRILE 1939, N. 40)

Lire
15

Planimetria dell'immobile situato nel Comune di Ceglie Messapico Via FEDELE GRANDE

Ditta GESTIONE CASE PER LAVORATORI - ROMA.

Allegata alla dichiarazione presentata all'Ufficio Tecnico Erariale di BRINDISI

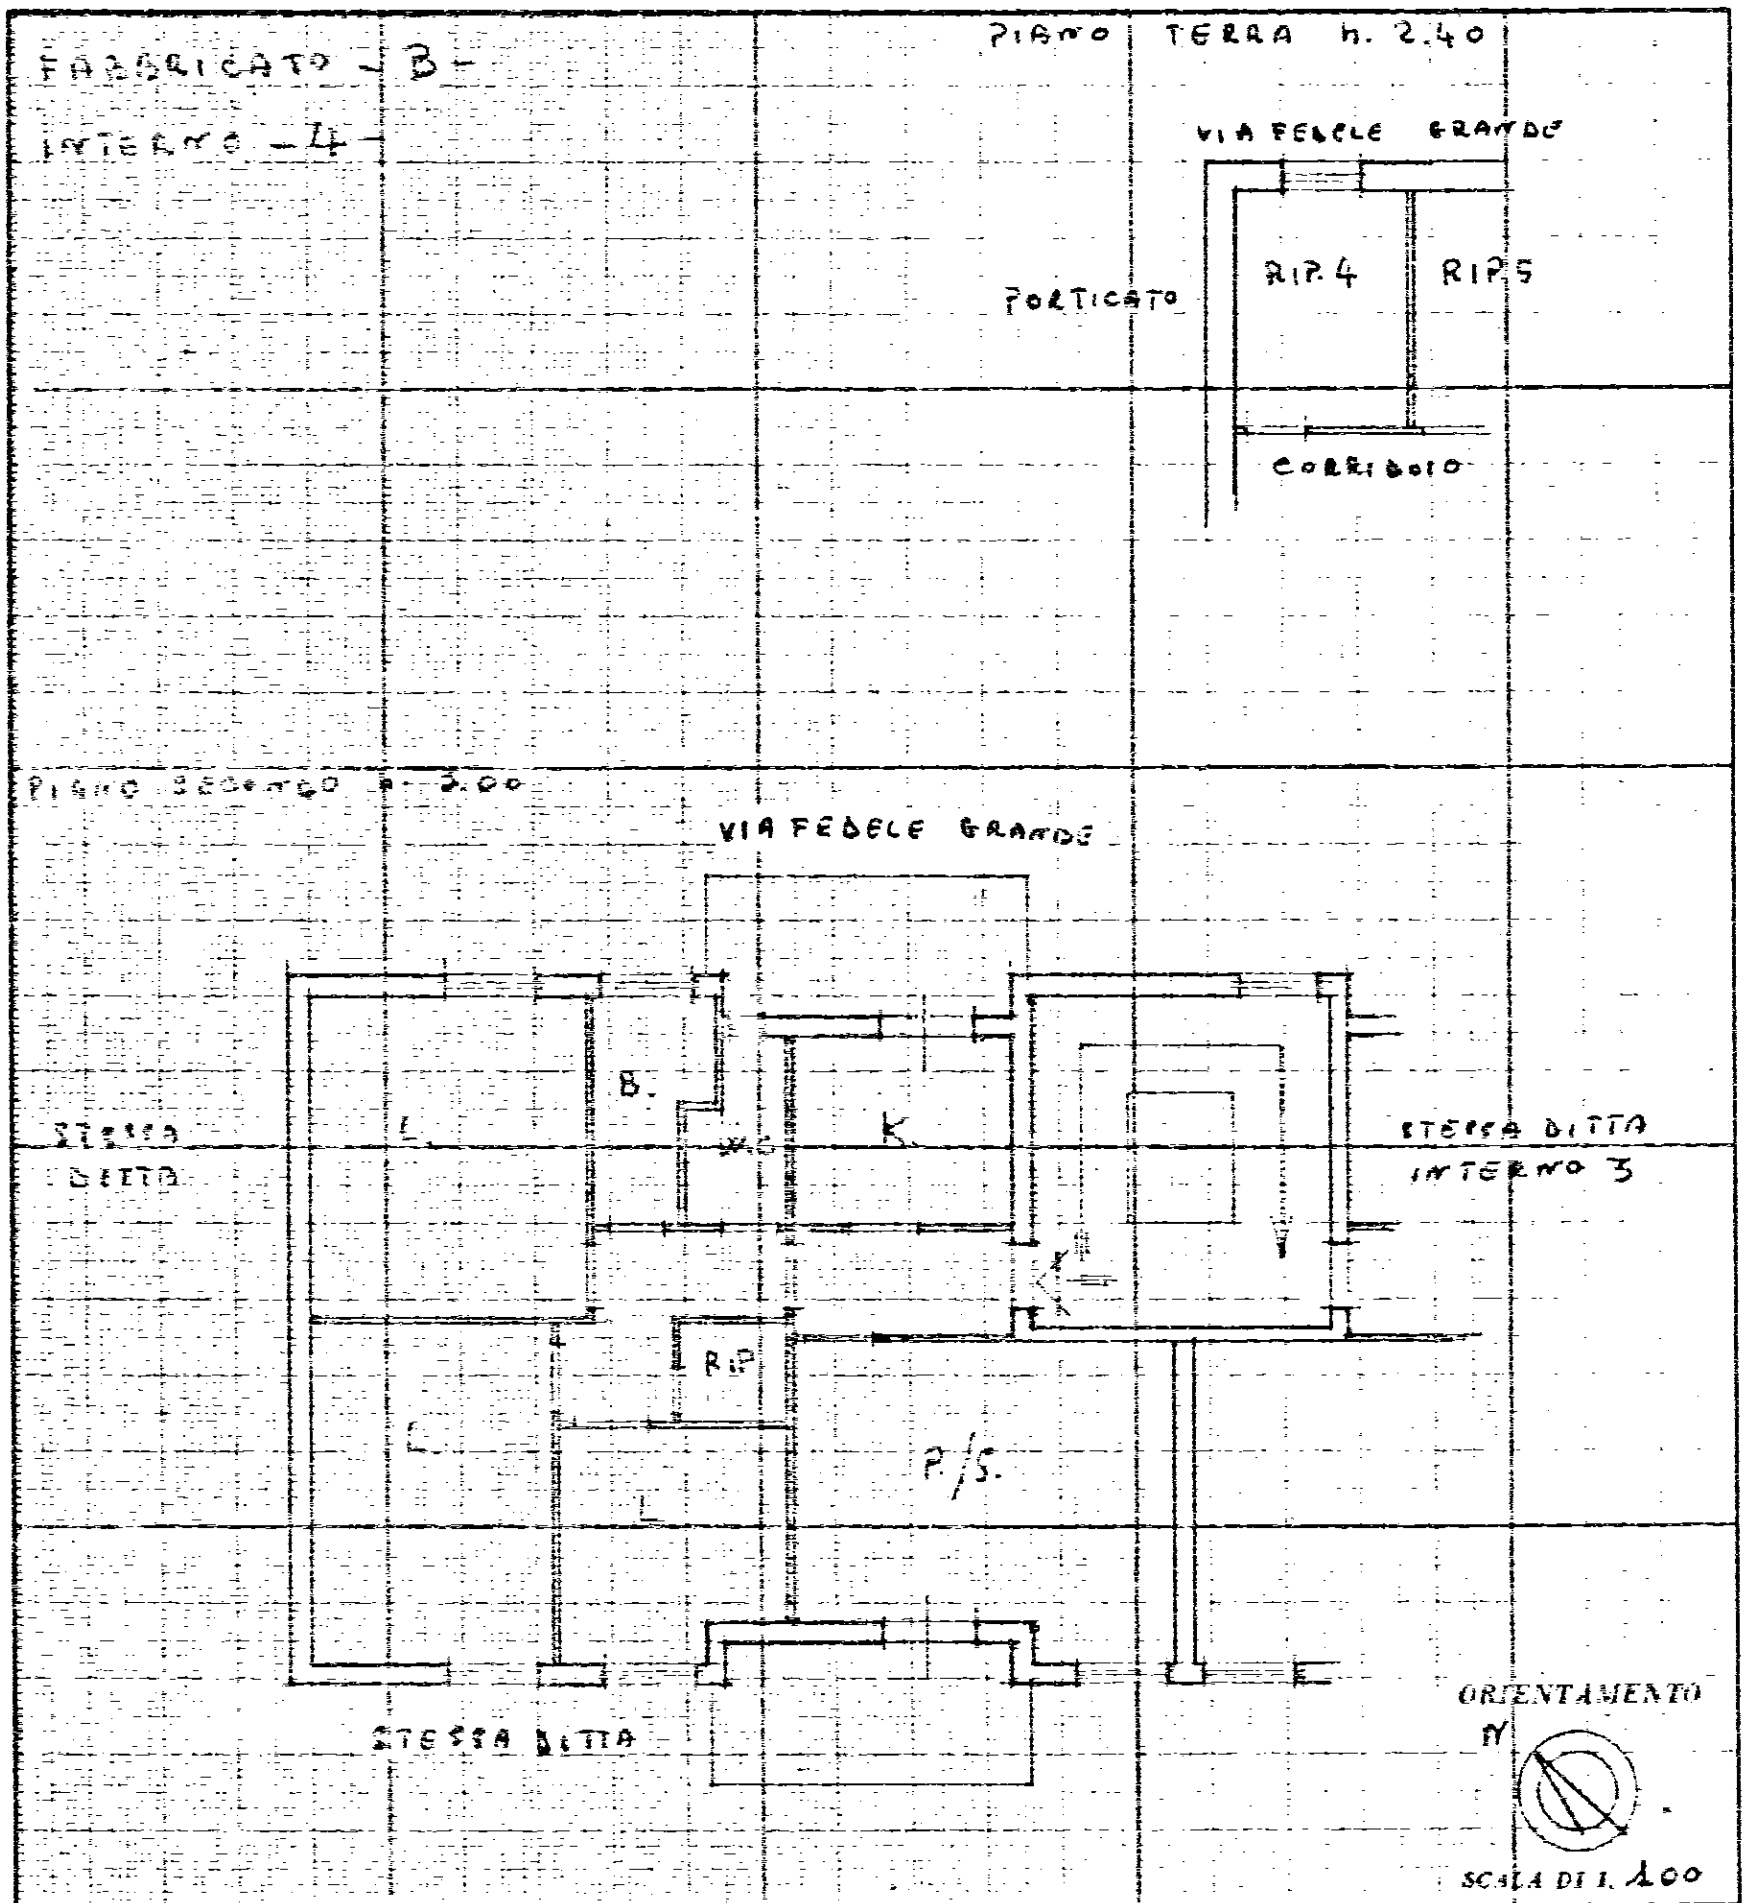

SPAZIO RISERVATO PER LE ANNOTAZIONI D'UFFICIO

DATA
PROT. N°

Compilata dal UFF. TECNICO
I. A. C. P.

Iscritto all'Albo de
della Provincia di



IL DIRETTORE TECNICO
(V. L. M. Antonio Longo)



DIREZIONE GENERALE DEL CATASTO E DEI SERVIZI TECNICI ERARIALI

**Live
15**

NUOVO CATASTO EDILIZIO URBANO

(R. DECRETO-LEGE 18 APRILE 1939, N. 231)

Ditta GESTIONE CASE PER LAVORATORI - ROMA

Allegata alla dichiarazione presentata all'Ufficio Tecnico Erariale di **BRINDISI**

SPAZIO RISERVATO PER LE ANNOTAZIONI D'UFFICIO

Compilata dal VFF. TECNICO
I. A. C. P. (Titolo, nome e cognome del tecnico)

Iscritto all'Albo de
della Provincia di **VERDI**

IL DIRETTORE TECNICO
(Dott. *Enrico Longo*)





MINISTERO DELLE FINANZE

DIREZIONE GENERALE DEL CATASTO E DEI SERVIZI TECNICI ERARIALI

NUOVO CATASTO EDILIZIO URBANO


(R. DECRETO-LEGGE 14 APRILE 1939, N. 642)

Lire
15

Planimetria dell'immobile situato nel Comune di Ceglie Messapico Via FEDELE GRANDE

Ditta GESTIONE CASE PER LAVORATORI - ROMA

Allegata alla dichiarazione presentata all'Ufficio Tecnico Erariale di BRINDISI

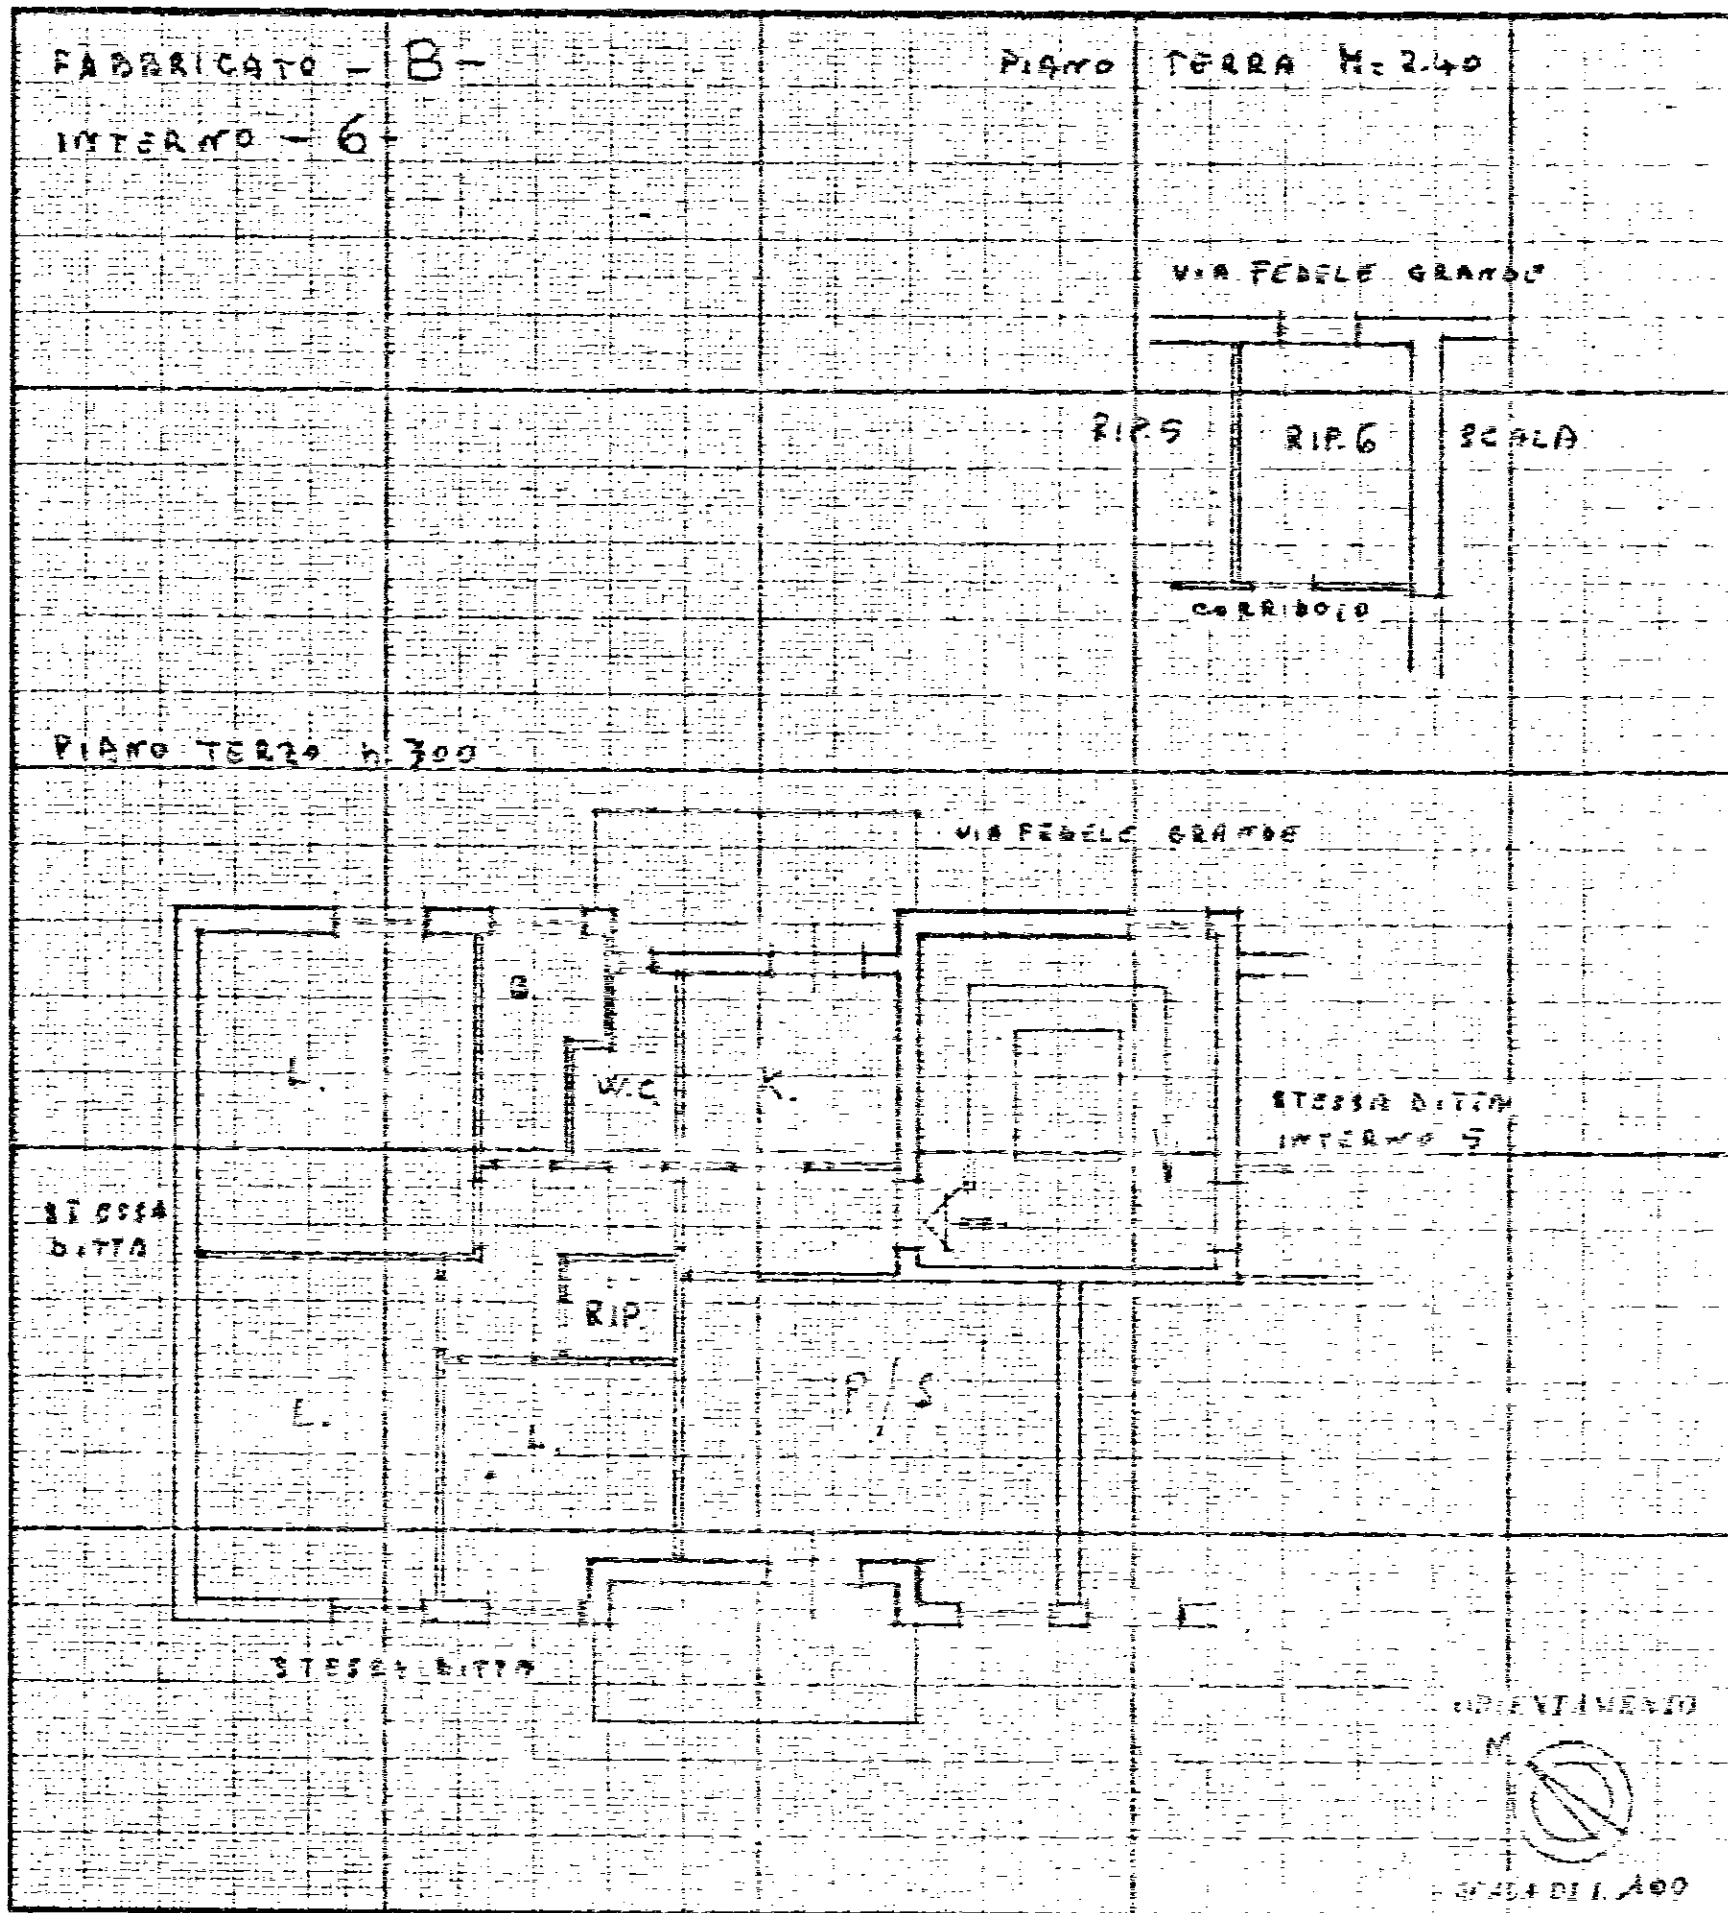

SPAZIO RISERVATO PER LE ANNOTAZIONI D'UFFICIO

DATA
PROT. N°

Compilata dal UFF. TECNICO
(Tavola, nota e disegno del tecnico)

I. A. C. P.

Iscritto all'Albo da

della Provincia di

BRINDISI



IL DIRETTORE TECNICO
(Dott. Ing. Francesco Longo)