

CASE PER LAVORATORI IN FRANCAVILLA F.
 QUARTIERE "S. LORENZO" VIA VICINALE S. LORENZO
 CENTORIZZI


CANTIERE N° 2121/BR

SCALA 1:100

PIANTA DEL PIANO SECONDO

SCALA A CIV.	
INT. 3	
INT. 4	

SCALA B CIV.	
INT. 3	
INT. 4	

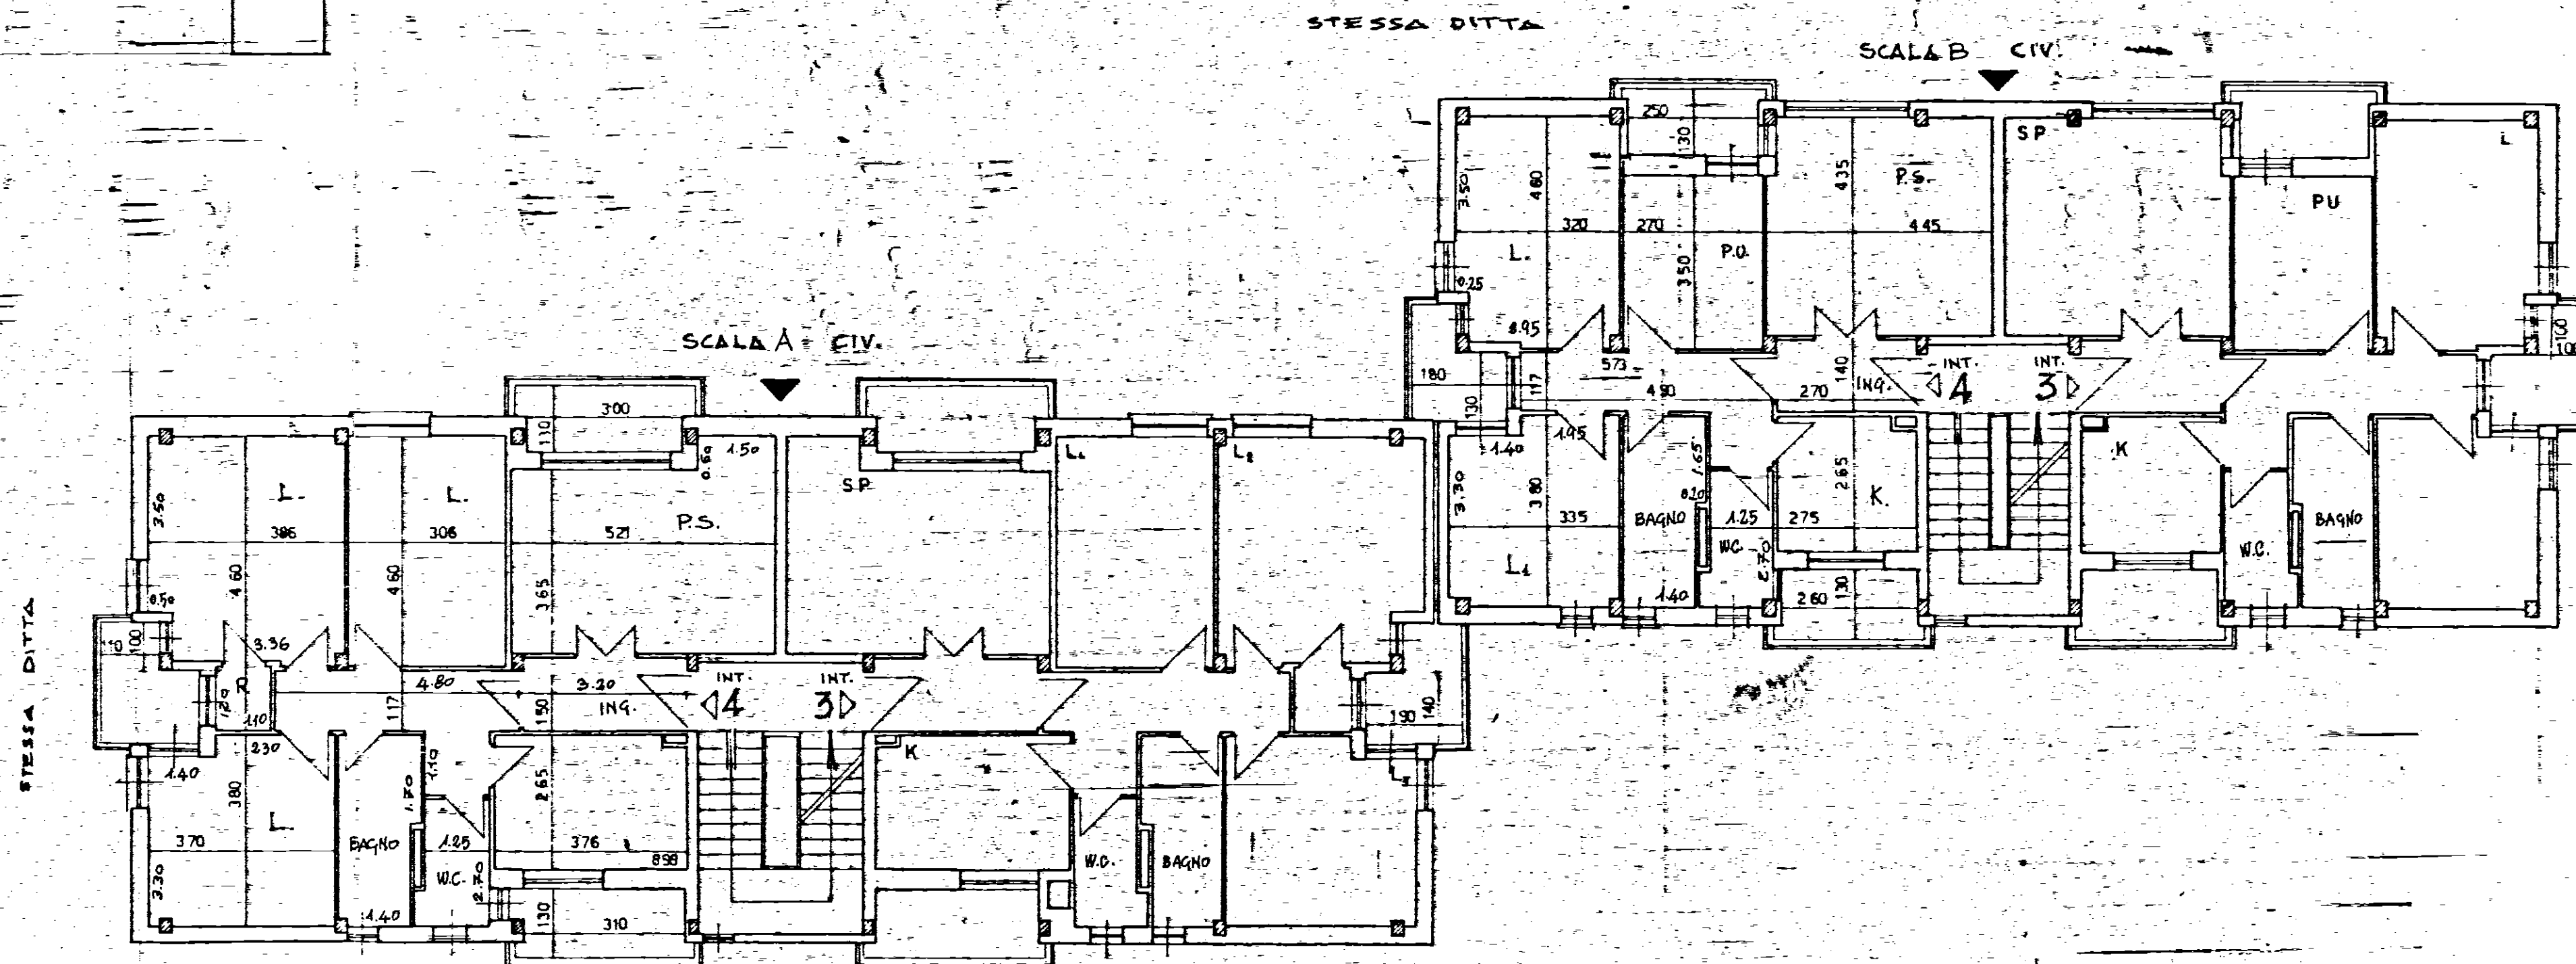

STRADA VICINALE S. LORENZO CENTORIZZI