


comune S. MARCAZIO VALENTINO - BR -	
progetto PER LA COSTRUZIONE DI ALLOGGI POPOLARI - N. 20	
progettista UFFICIO I.A.C.P. BRINDISI	
impresa EDIL SAR TOM s.r.l.	
dir. lavori ING. LONGO I.A.C.P. BRINDISI	
costruttore s.c. ING. GIOVANNI VALENTINI	
progetto SCHEMI DI ARMATURA A CORREDO TRAVI K IMPALCATO T100 x 3 (CORPI A-B-C)	tabella n. 5
data IX - 1988	scala 1:50
PRESCRIZIONI R1bk 150 kg/cmq classe FeB 44 k	

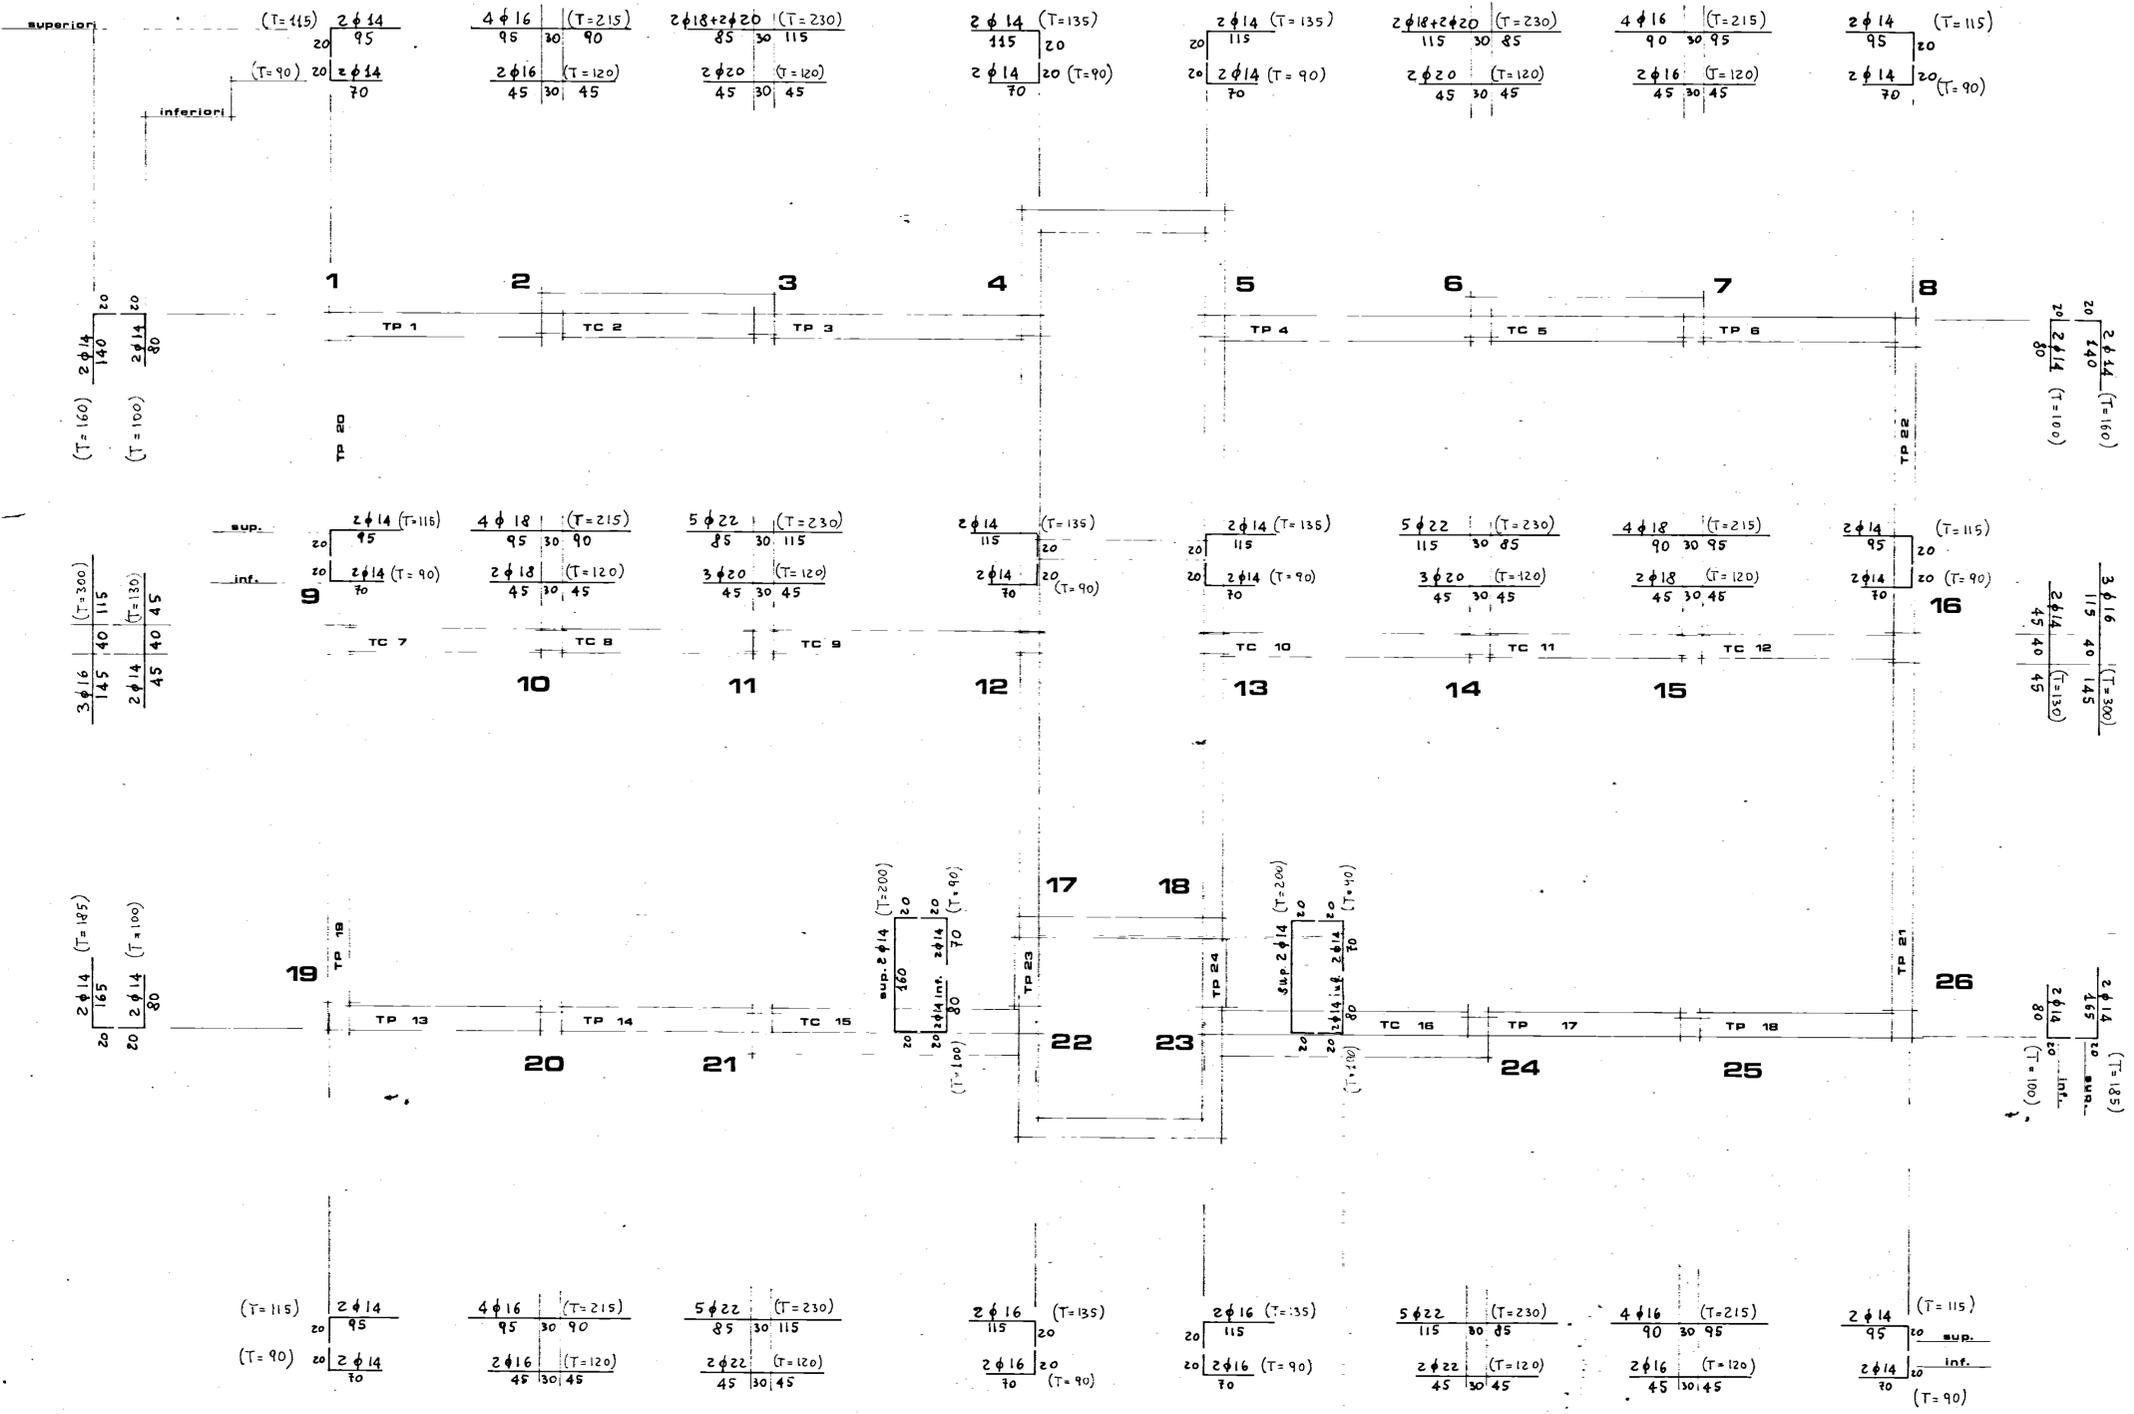

Impresa **EDIL SAR TOM s.r.l.**
L.A.A. SYSTEM S.p.A.

UFFICIO I.A.C.P. CIVILE BRINDISI
SI autorizza al presente atto
il presente ufficio
5 012 333
DIRETTORE DEI LAVORI
Dot. Ing. Antonio Longo



STRUTTURE PREFABBRICATE SISTEMA (K) REALIZZATE DALLO STABILIMENTO
A.L.A. SYSTEM S.p.A. S.S. 96 KM. 118 MODUGNO (BARI) TEL. 080/88831