

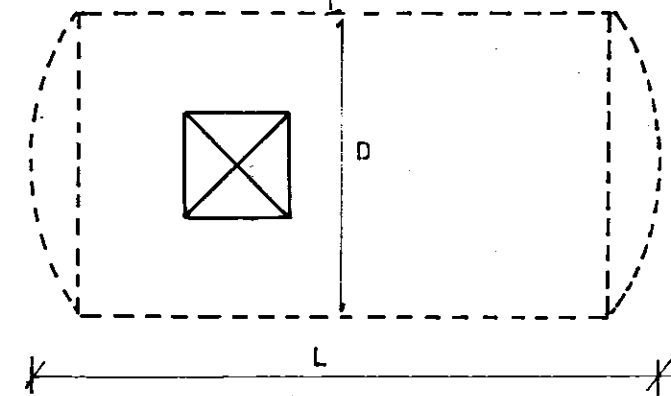
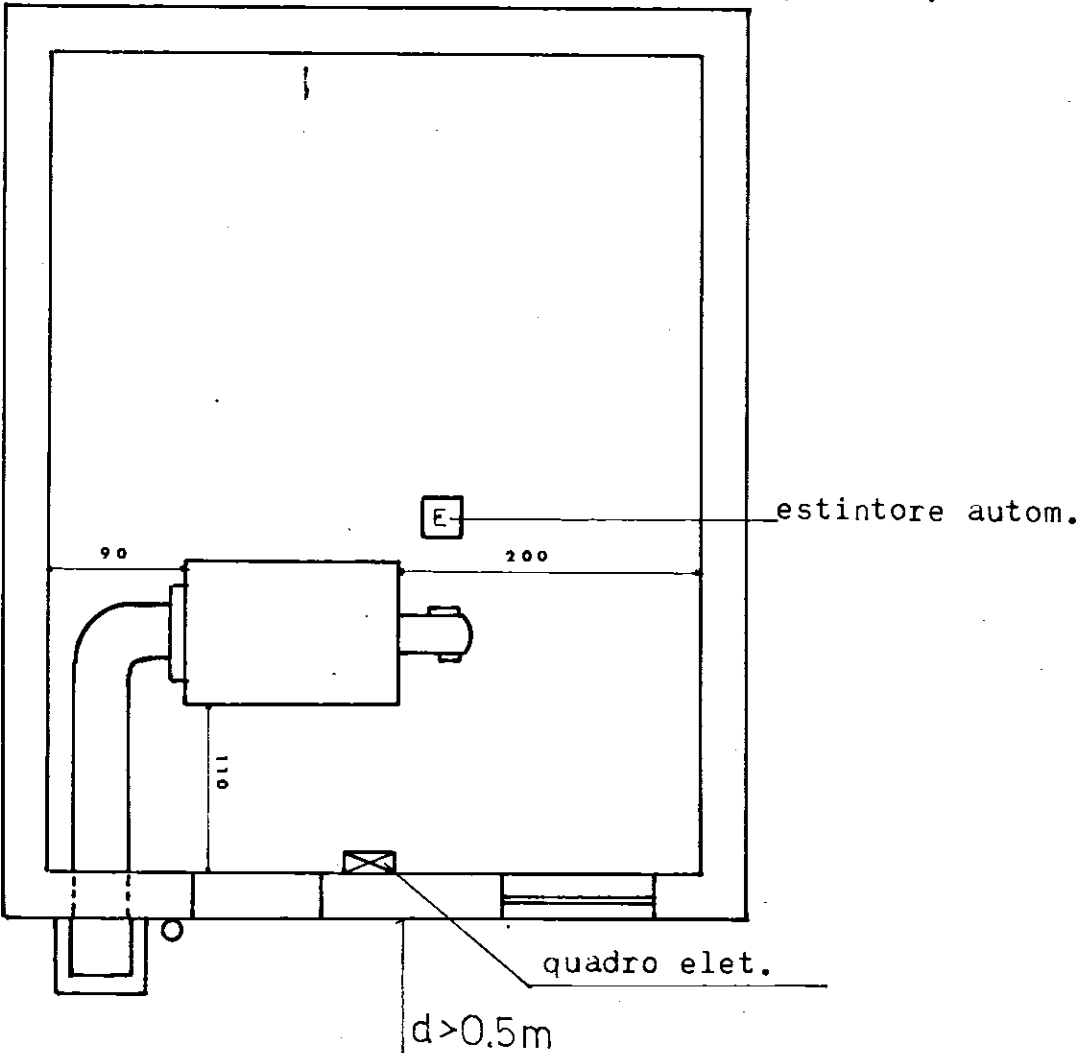


Comune di BRINDISI		Provincia di BRINDISI	
PROGETTO DI ADEGUAMENTO ALLA LEGGE 818			
della CENTRALE TERMICA annessa all'edificio di "Corte Sele" Lotto 62°			
Committeente		Progettista	
I. A. C. P. di Brindisi		ing. CARLO SINDICO	
	data	scala 1:50	

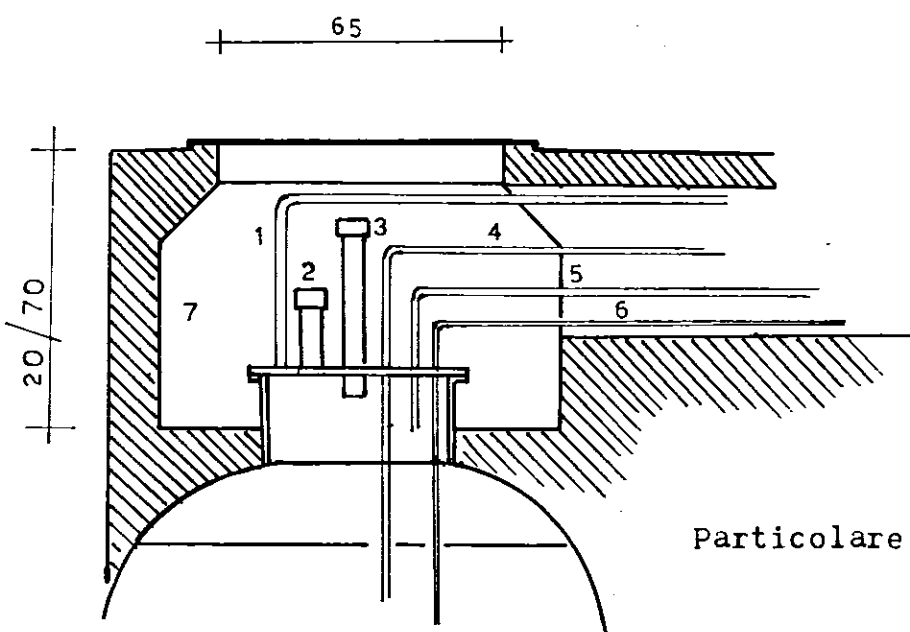

Serbatoio da 5000 l - Norme DIN
D = 1600 mm
L = 2800 mm

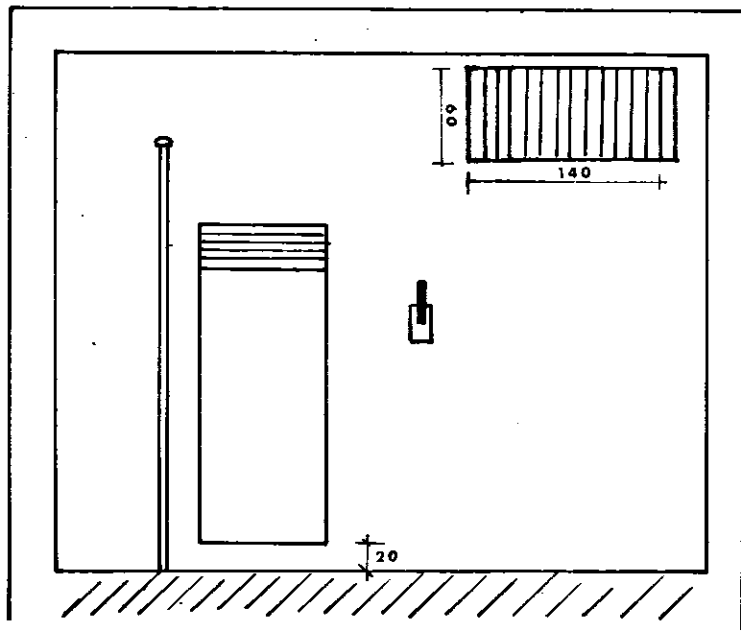

- Particolare costruttivo
- 1- tubo disfiato
 - 2- troppo pieno
 - 3- carico
 - 4- tubo di mandata
 - 5- tubo di ritorno
 - 6- tubo indicatore di livello
 - 7- Pozzetto