


Travi Josta Teamezzi

Pianta m. a. t. u. r. o. e. c. a. r. o. -

19 21/07/09

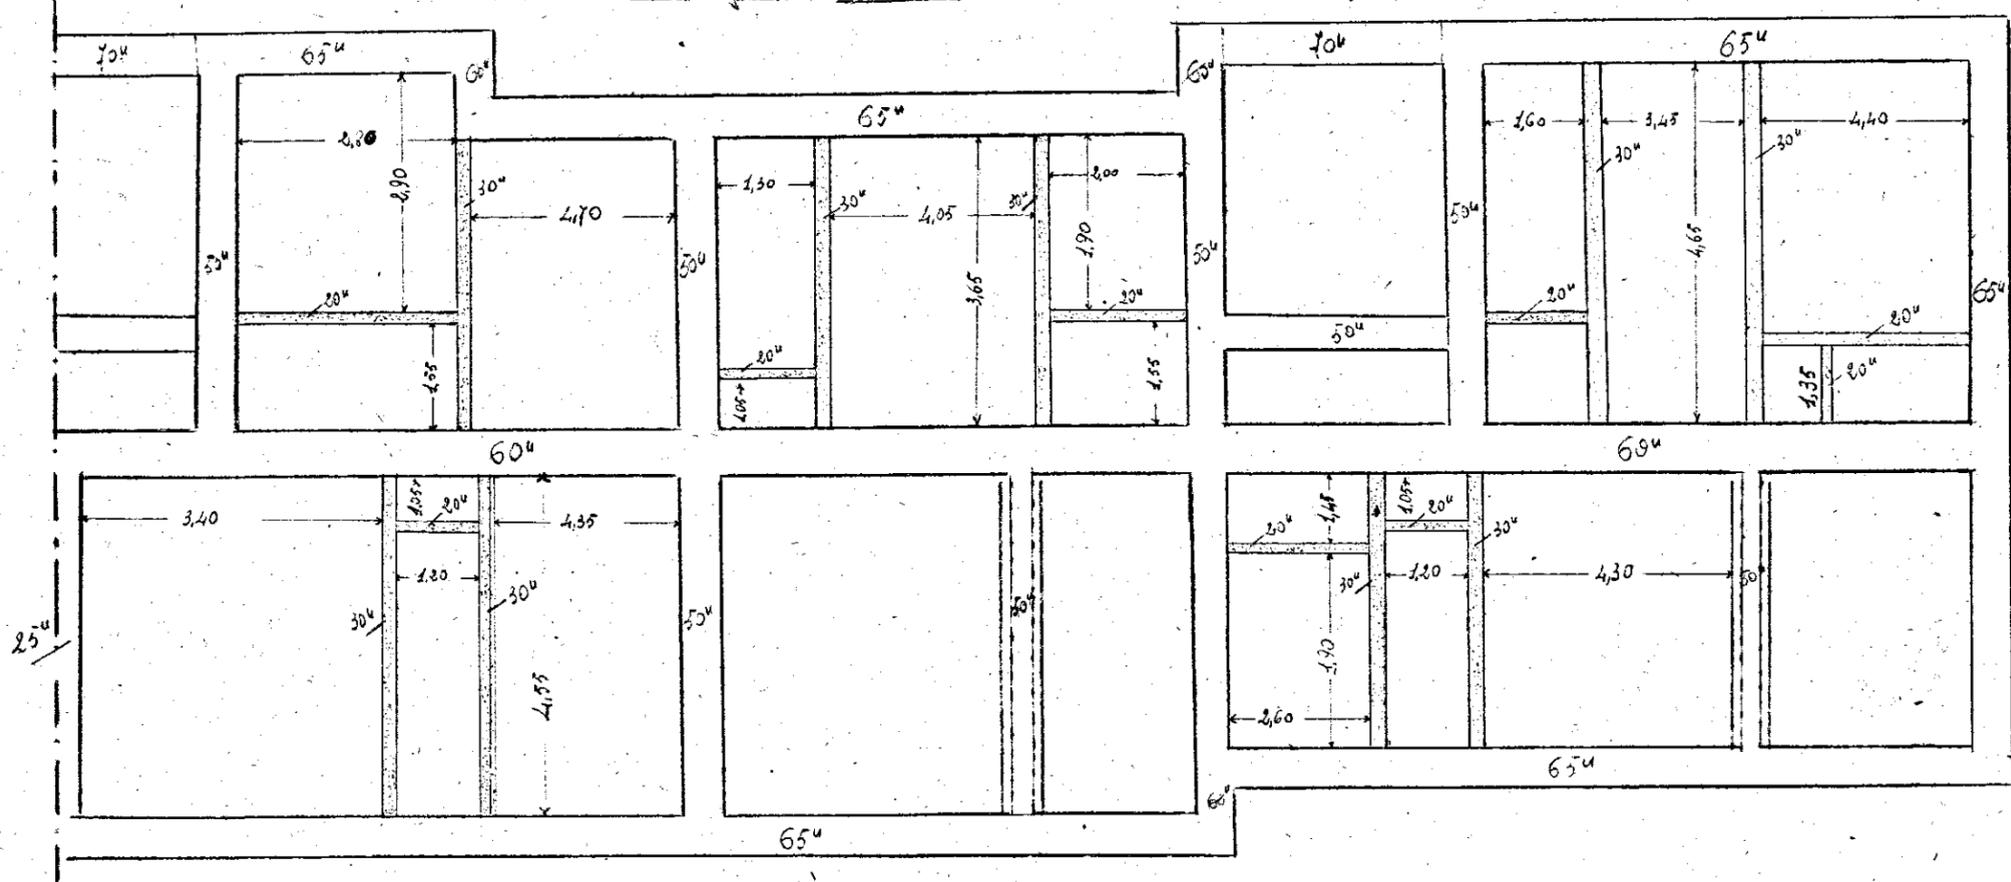

Quantità delle travi josta teamezzi:

fuori muro perimetrali l'incastro è di cm 35-

" " interne " " " 30 (muro f. i. m. a.) cm 20 (muro da 50)

Armatura delle travi josta teamezzi:

(-30) = 2 regg. staffe ϕ 8 - 2 diritti ϕ 18 - 2 staffe ϕ 8

(-20) = 2 " ϕ 6 - 2 diritti ϕ 12 - 2 staffe ϕ 6

