

4-5	9	C.E.P. BRINDISI
123-4		QUARTIERE COORDINATO RIONE PARADISO.
RAPP. ¹¹ / ₁₄₀		LOTTO 4- FABB.123-4- LOTTO 5- FABB.423-4
25-2-1958		ESECUTIVI- SCALA

PROF. ARCH. MARIO DERENZI - CAPOGRUPPO


DOTT. ARCH. ROBERTO NICOLINI

DOTT. ARCH. RAFFAELE CONTIGIANI





DET. ARCH. MARINO LOMBARDO

POTIARCH, ANTONIO DE SANDO

DOCT. ARCH. GIUSEPPE CAMPOS. VENUTI.

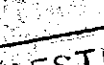

GESTIONE INA-CASA
D.T.
APPROVATO
10 SET 1958

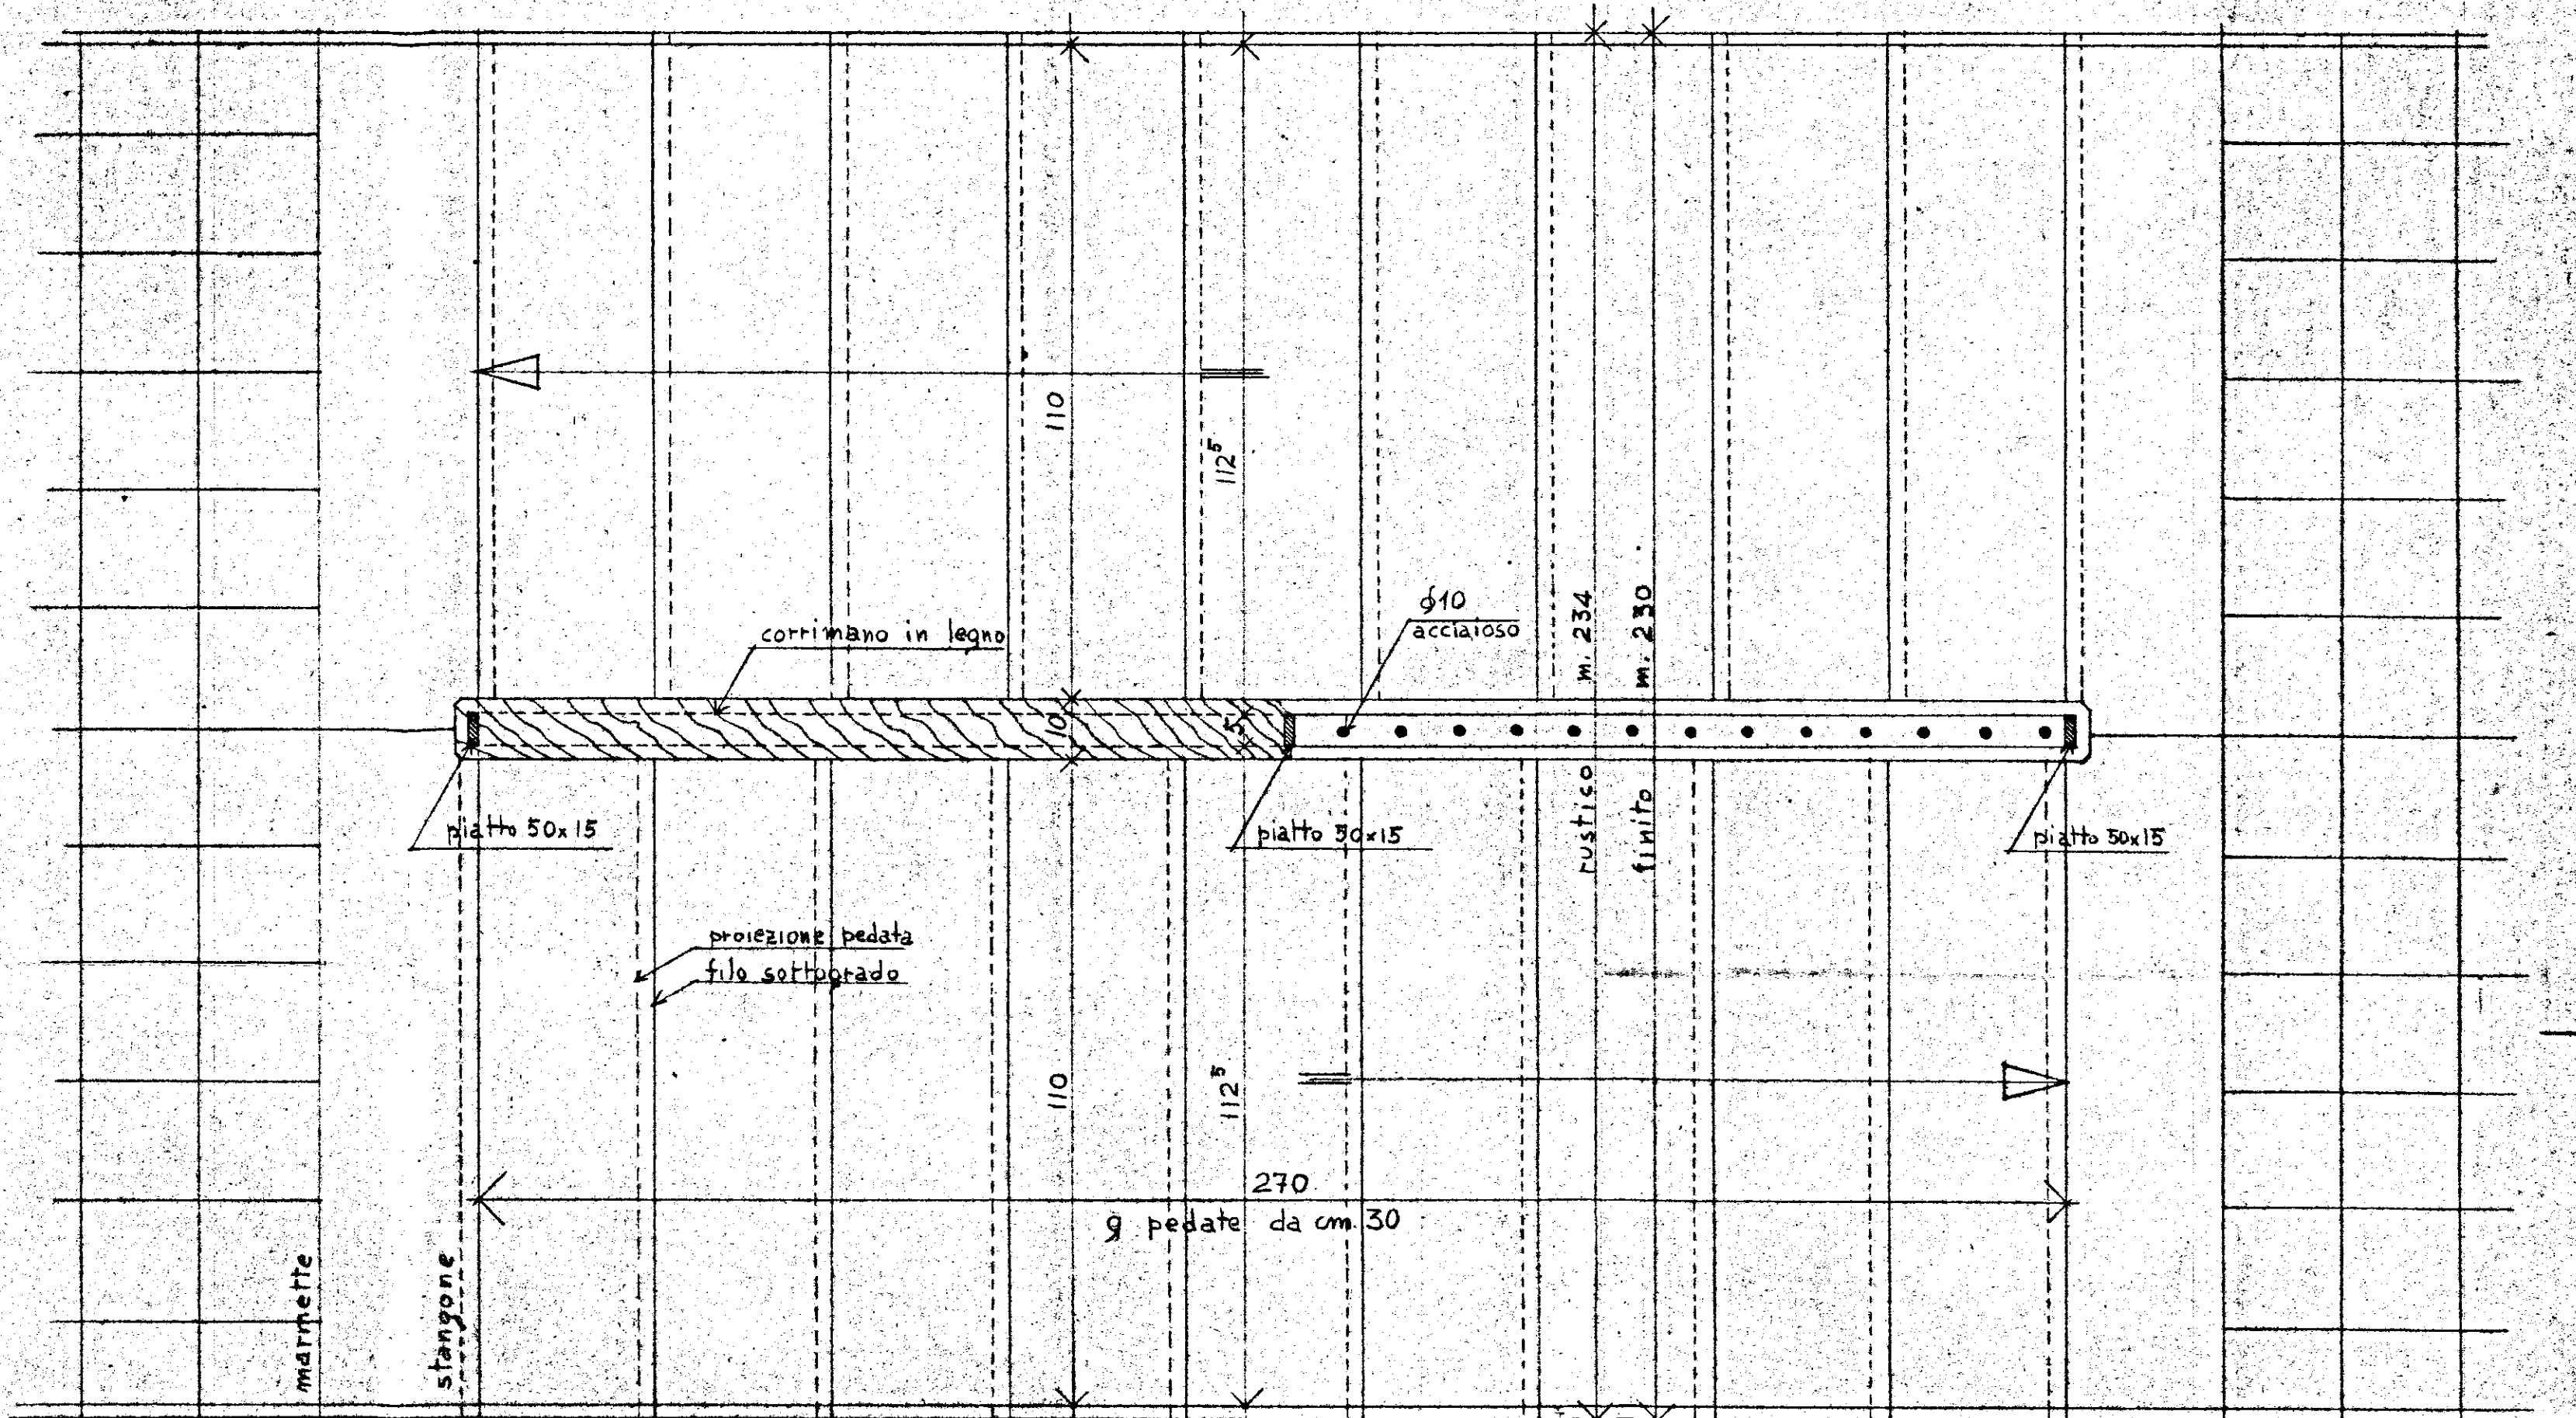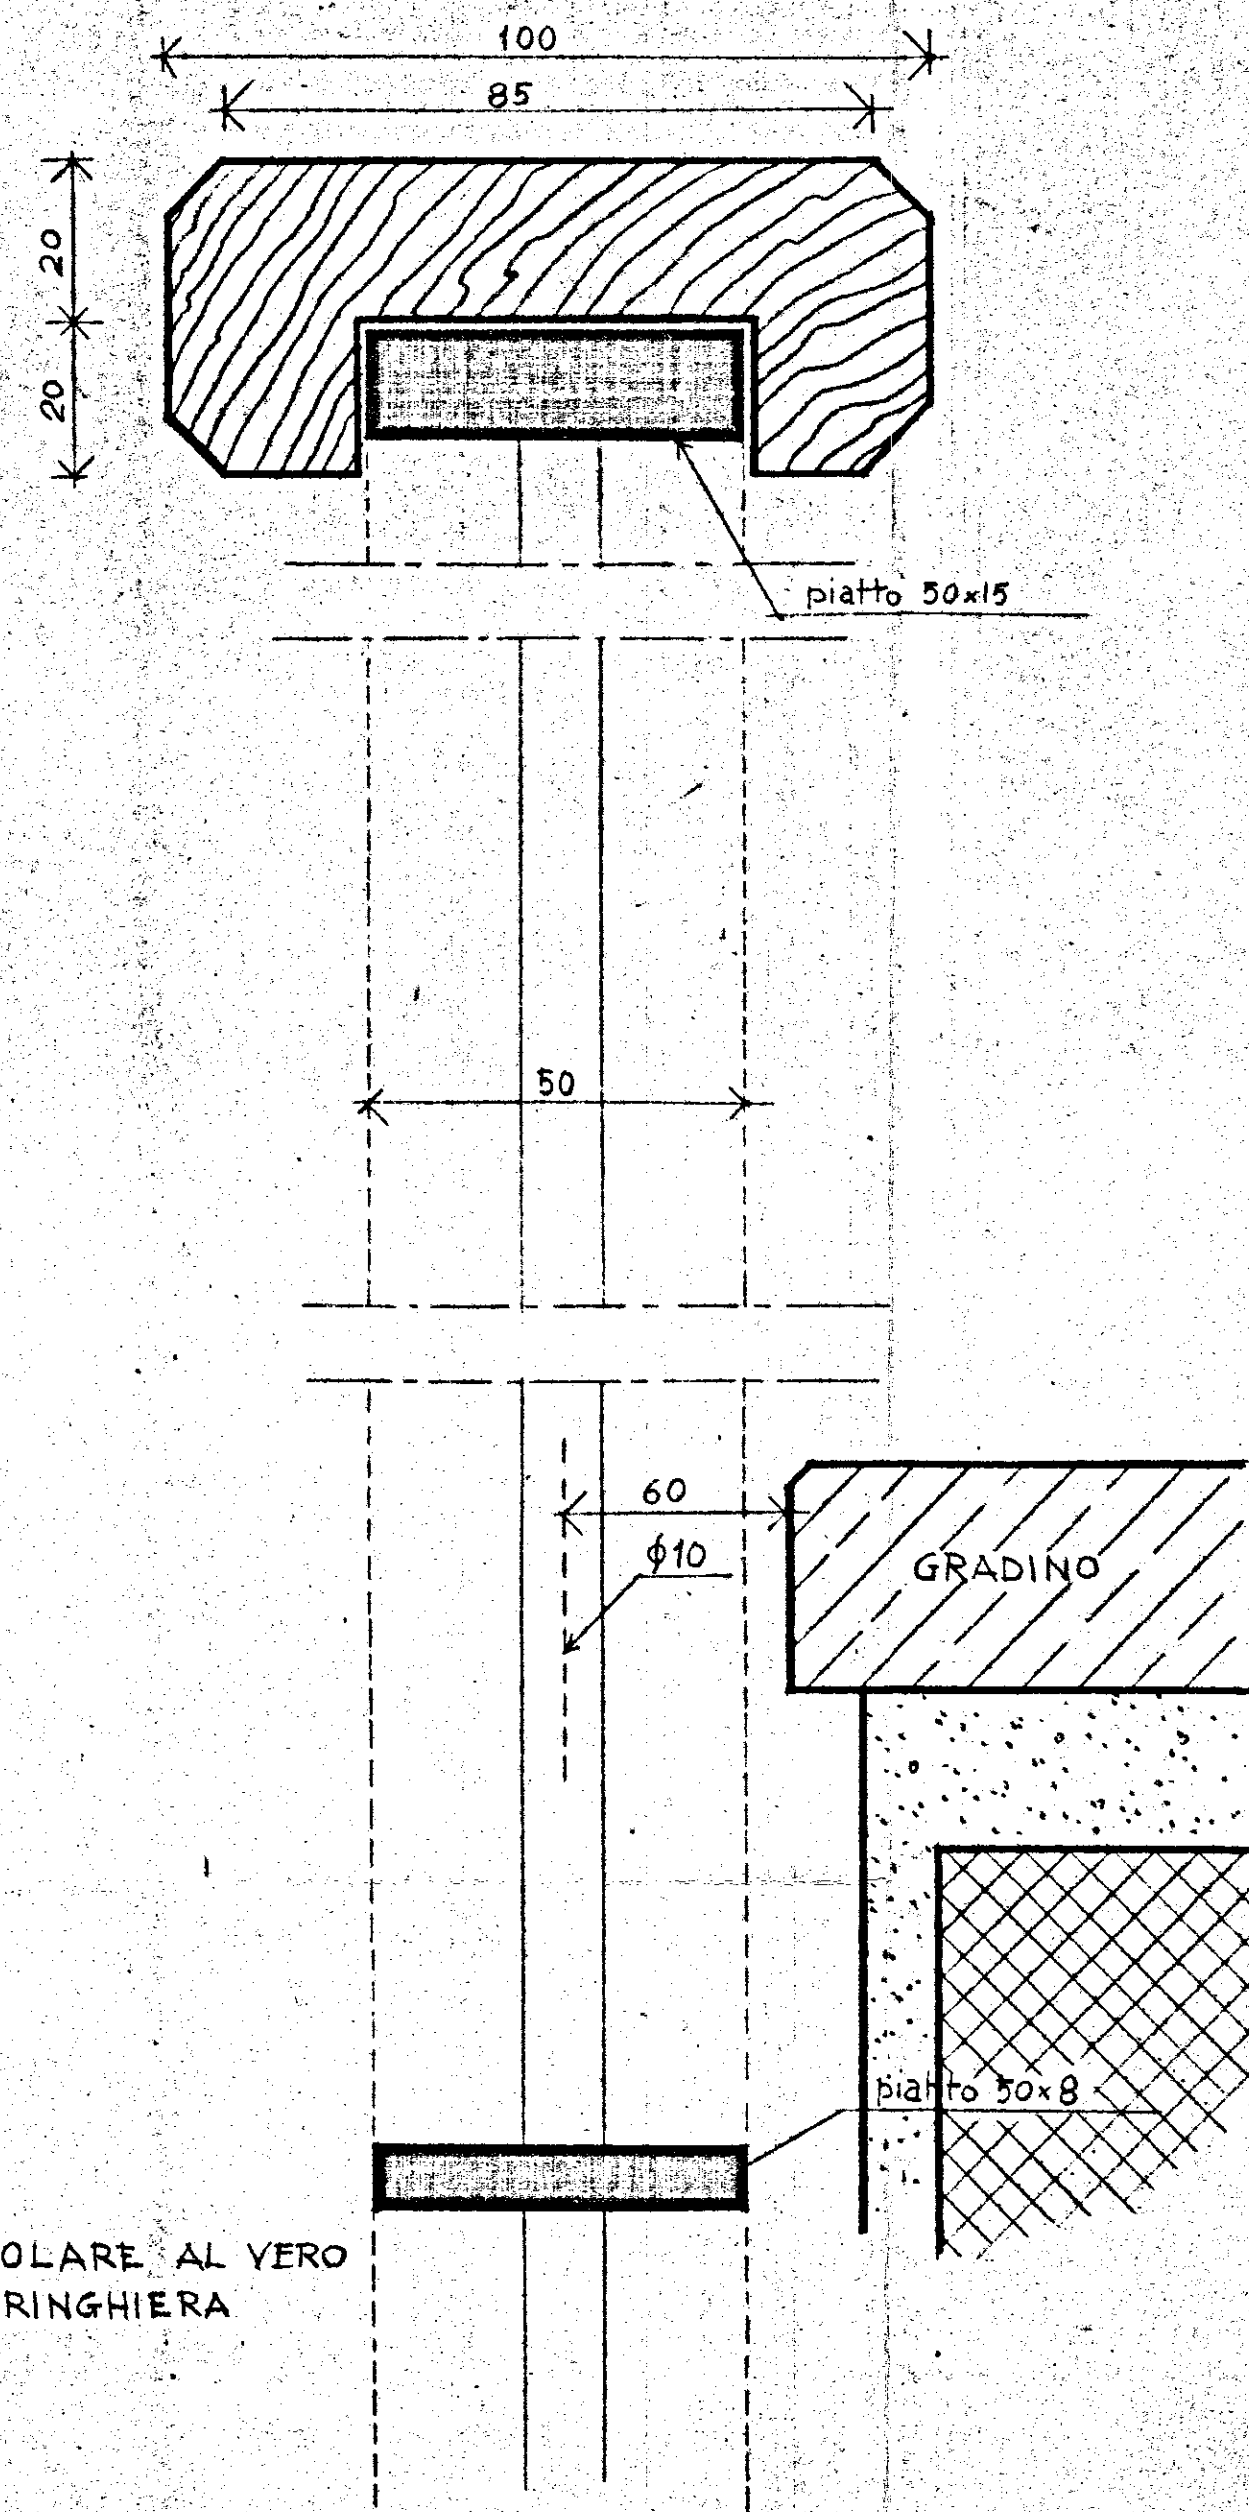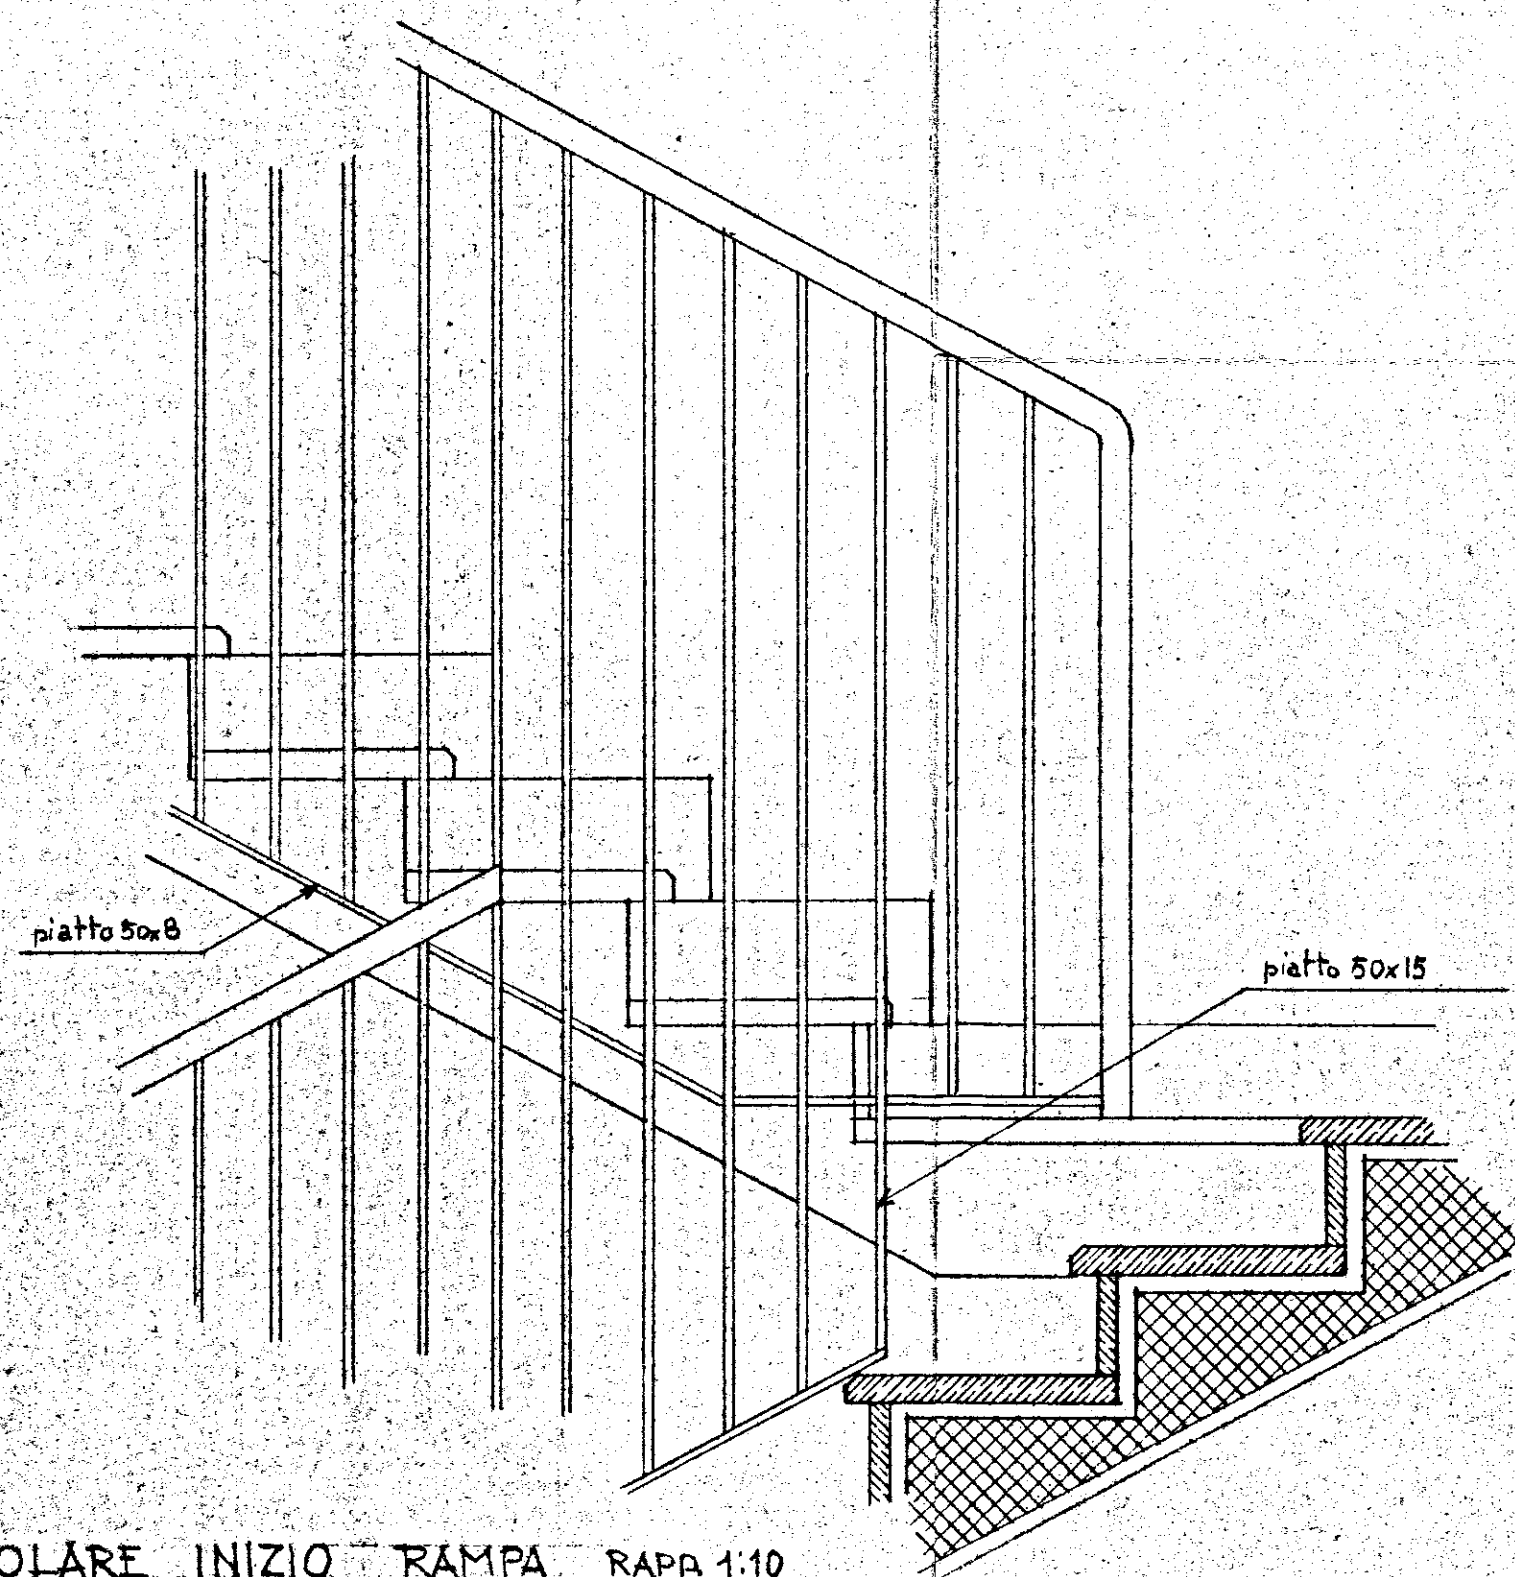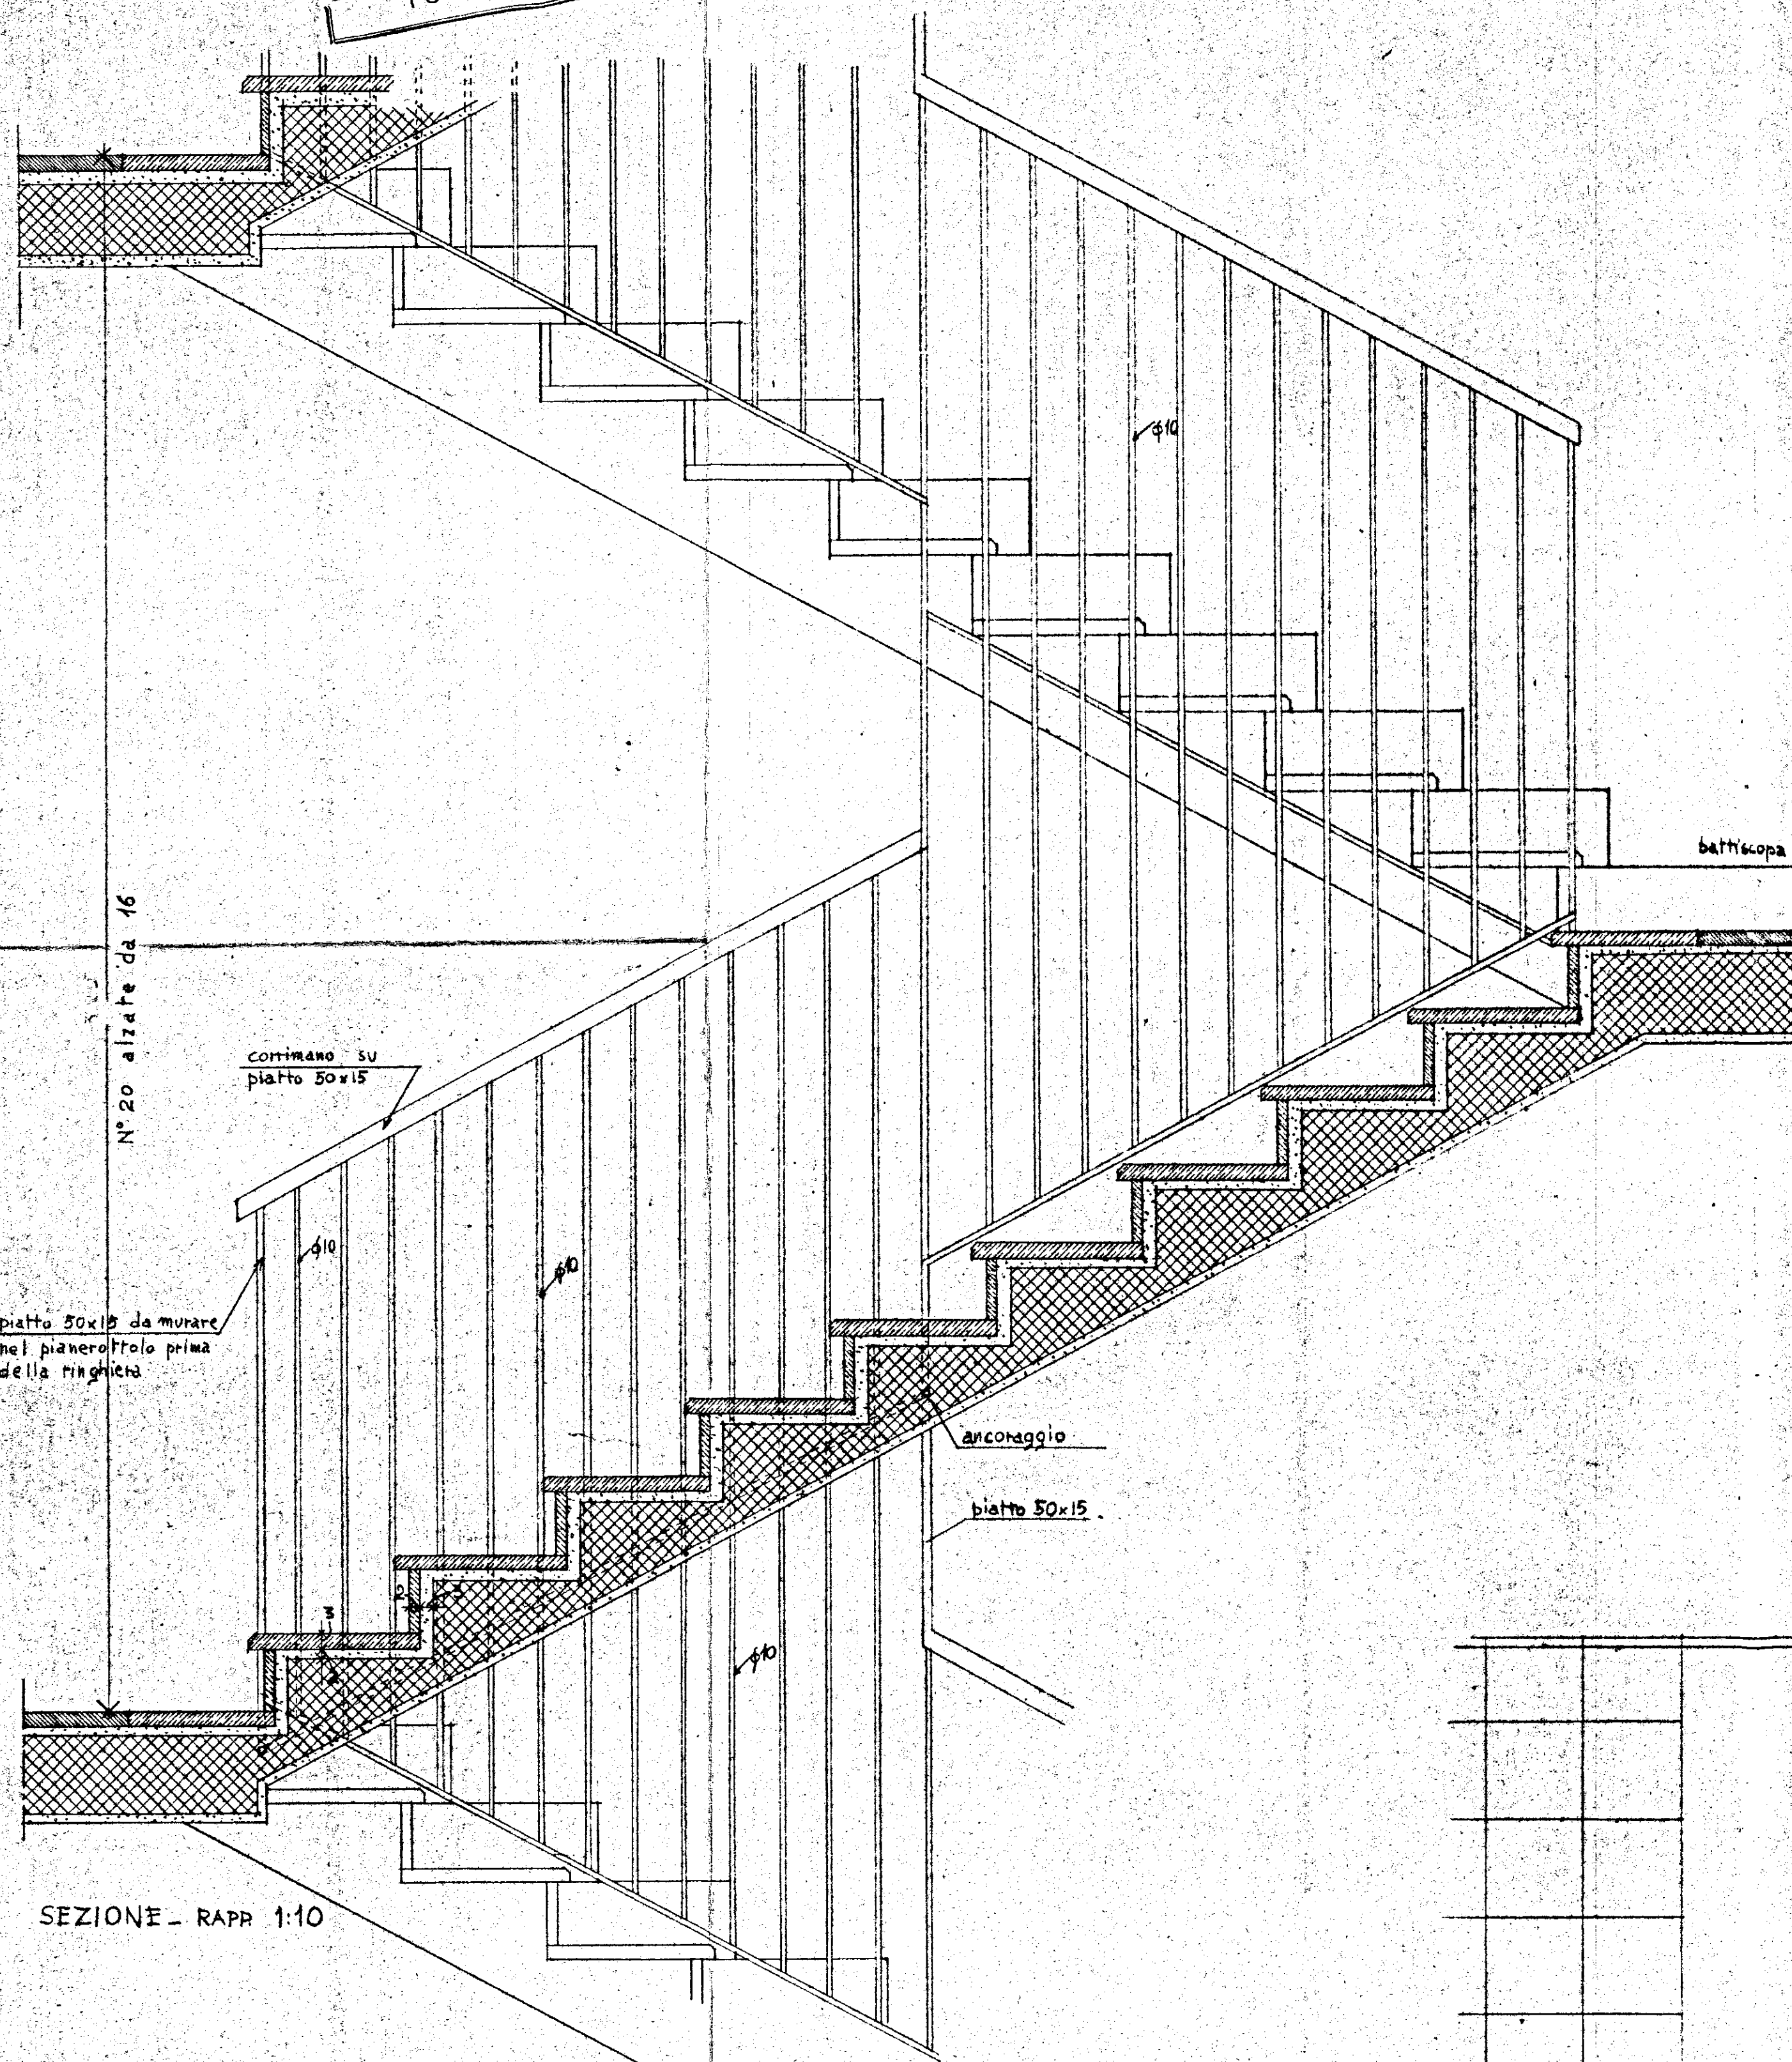

PIANTA - RAPP. 1:10