PROSPETTO

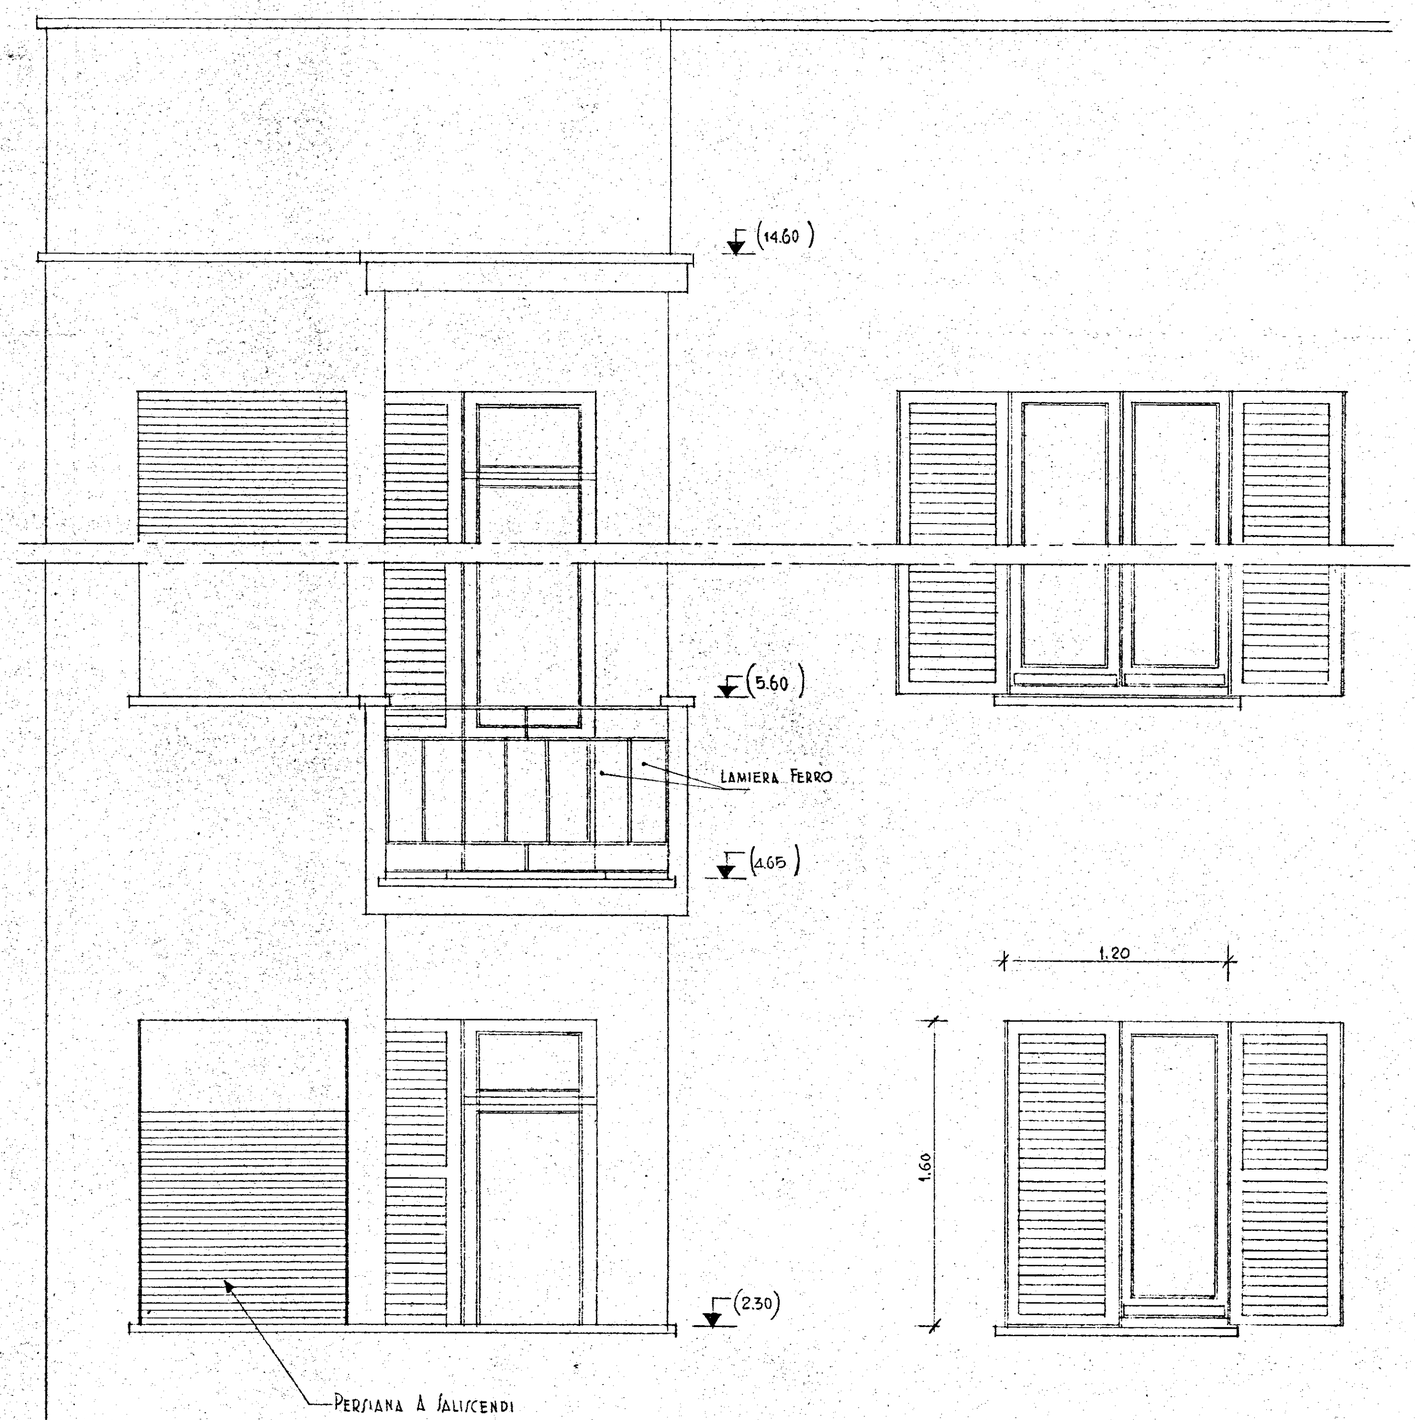

SEZIONE VERTICALE

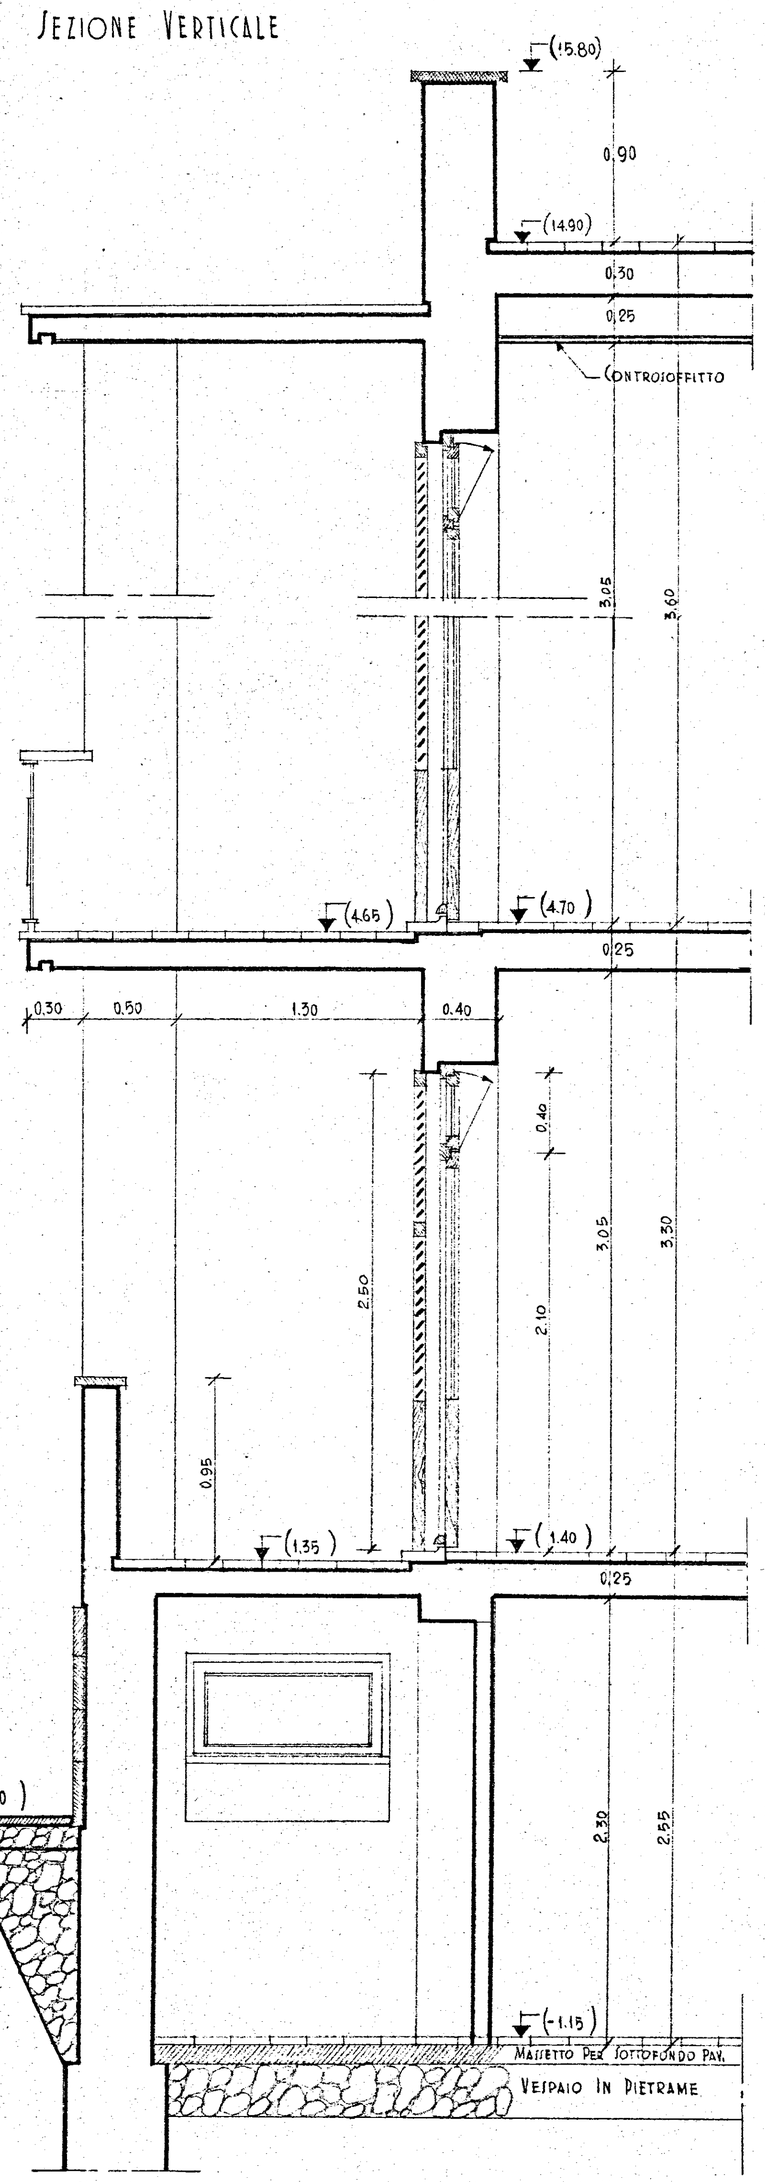

PIANTA

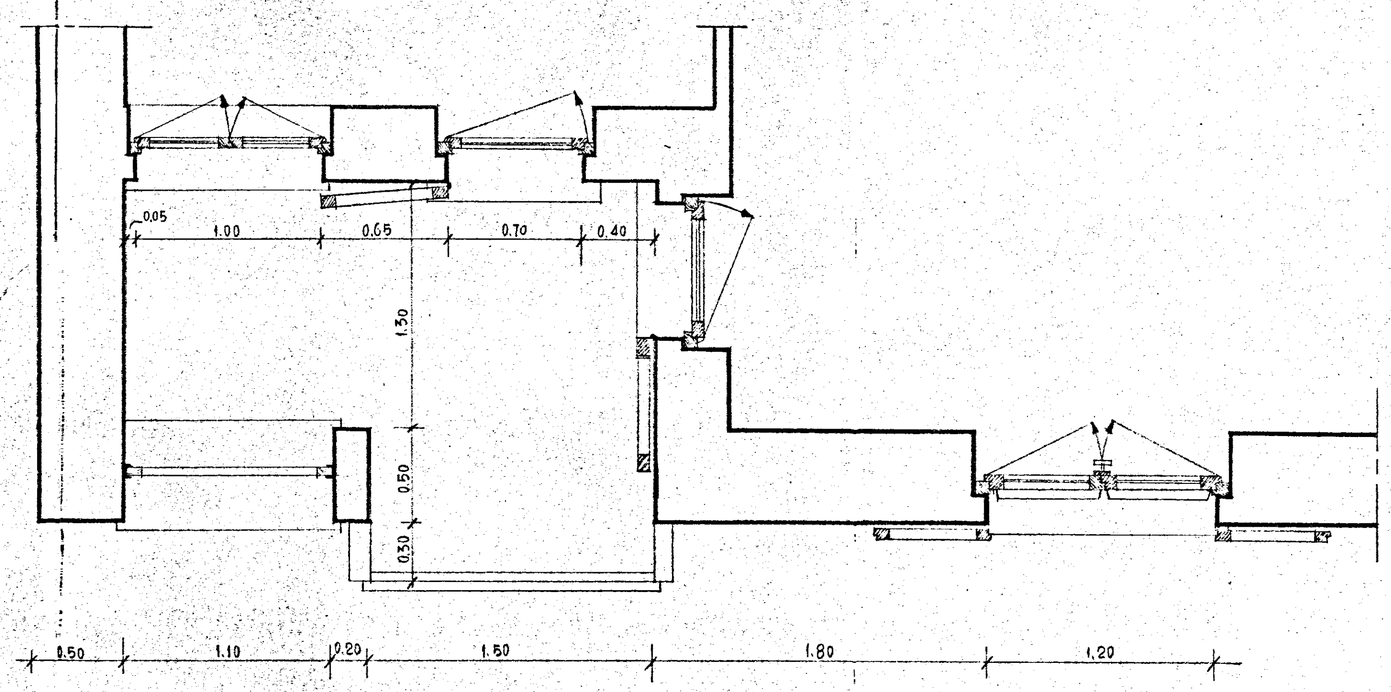

PROGETTO DI CASE IN BRINDISI
EDIFICIO E
PARTICOLARE PROSPETTO - RAPP. 1/20

PROGETTO: DOTT. ARCH. COSTANTINO FORLEO - VIA CESENA 52 - ROMA