


ISTITUTO AUTONOMO CASE POPOLARI
PER LA PROVINCIA DI BRINDISI
PROGETTO DI CASE POPOLARI III
PROSPETTI E SEZIONE
SCALA 1:100

PROSPETTO ANTERIORE

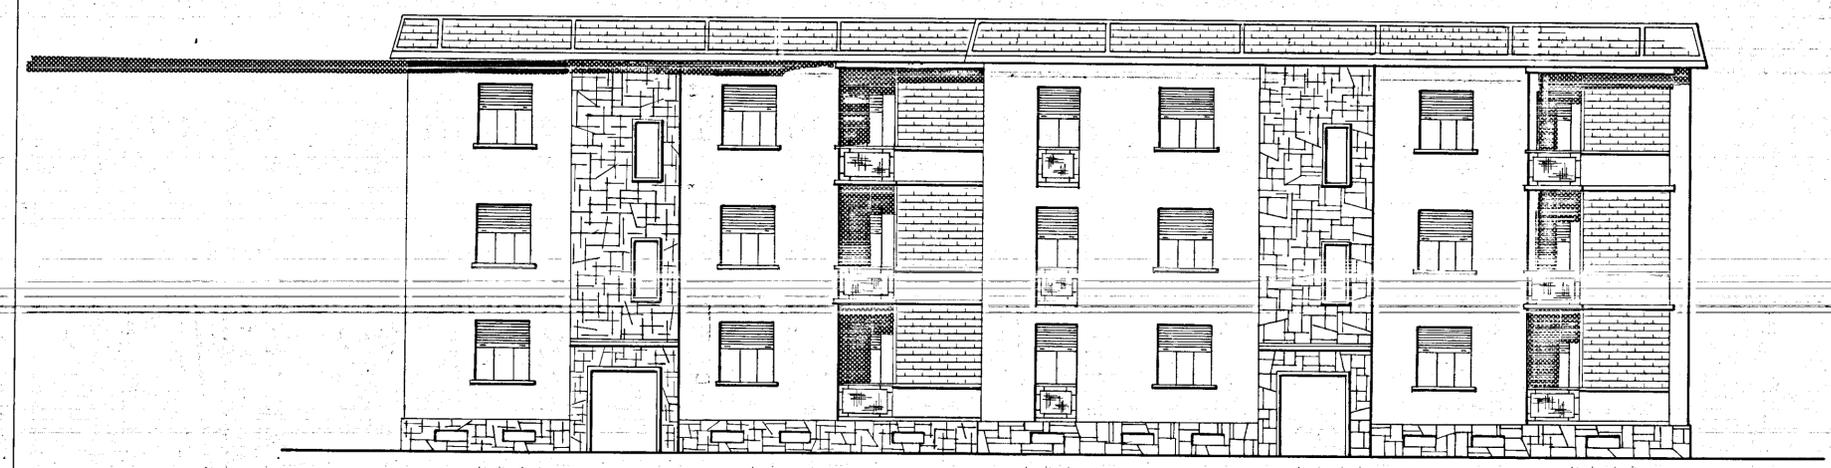

PROSPETTO POSTERIORE



SEZIONE A-B

