

GESTIONE I.N.A. CASA  
Istituto autonomo per le case popolari - BRINDISI

costruzione case per lavoratori in Subsequa  
Brindisi


LOTTO  
EDIFICIO N. 3 - ALLOGGI N. 18  
Vani di abitazione n. 94 - Vani di cantinato e attico n. 18

*prospetti e sezione*


progettisti  
dr. arch. Giacomo Michele  
dr. arch. Marcello Alboto  
dr. arch. Tadula Francesco

art. *W. P. P.*


|       |            |                      |
|-------|------------|----------------------|
| 1:100 | edificio 3 | lavorato il 20-11-49 |
|-------|------------|----------------------|

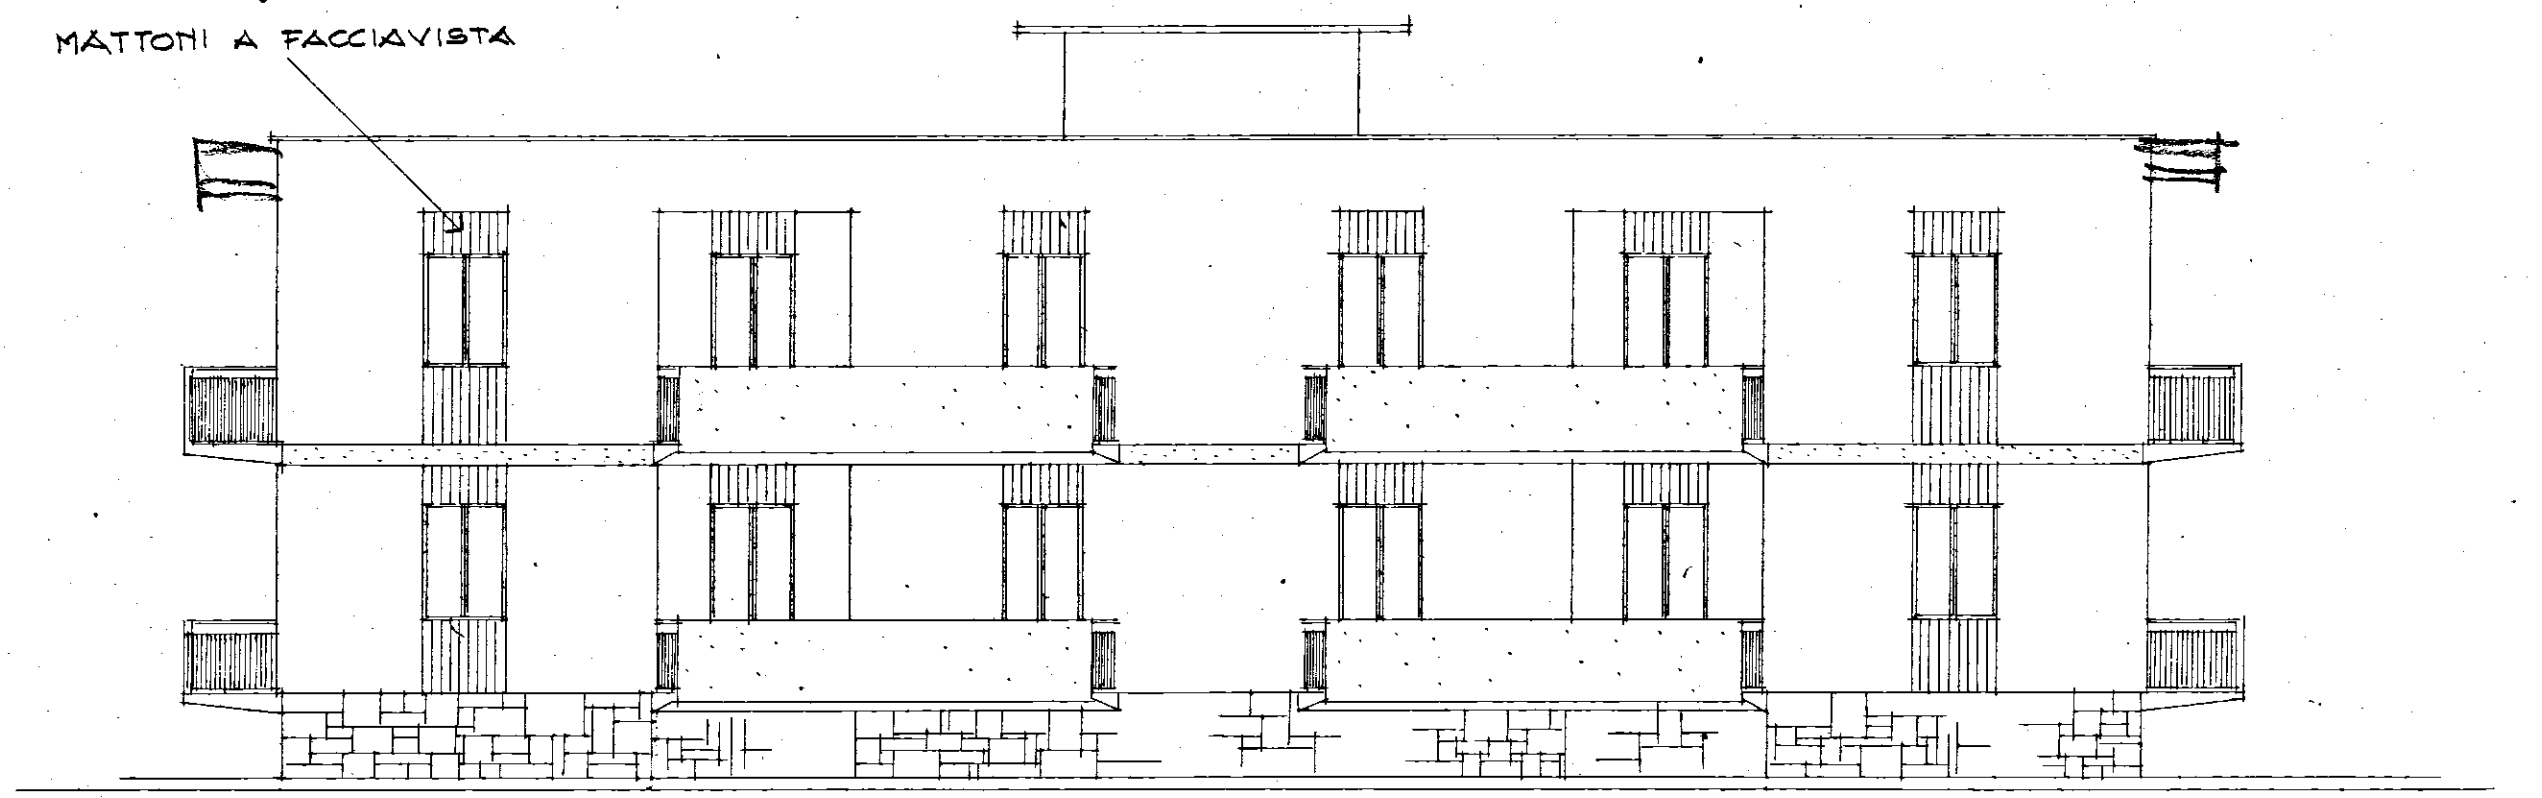


*prospetto Sud-ovest*

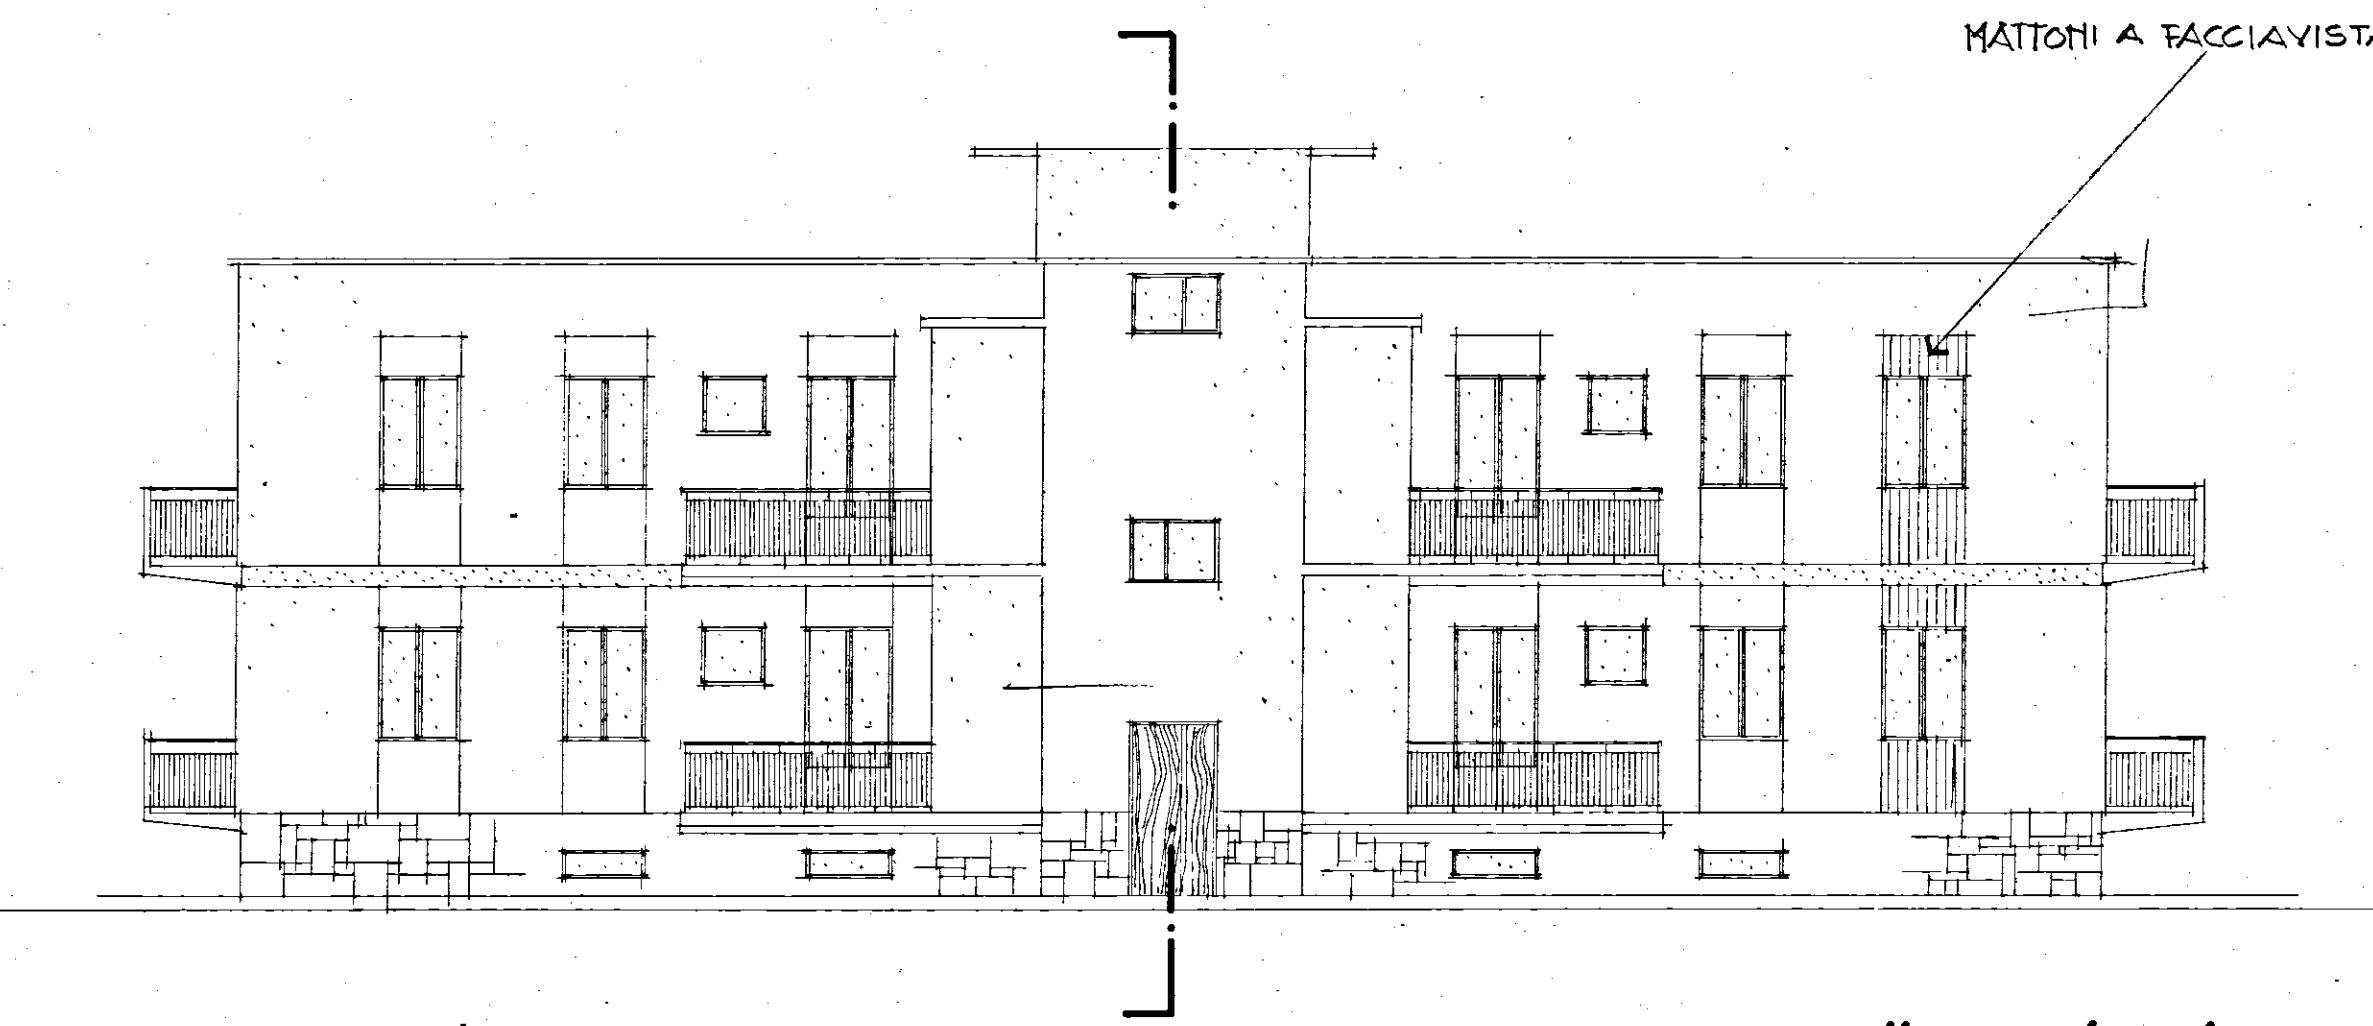

*prospetto nord-est*

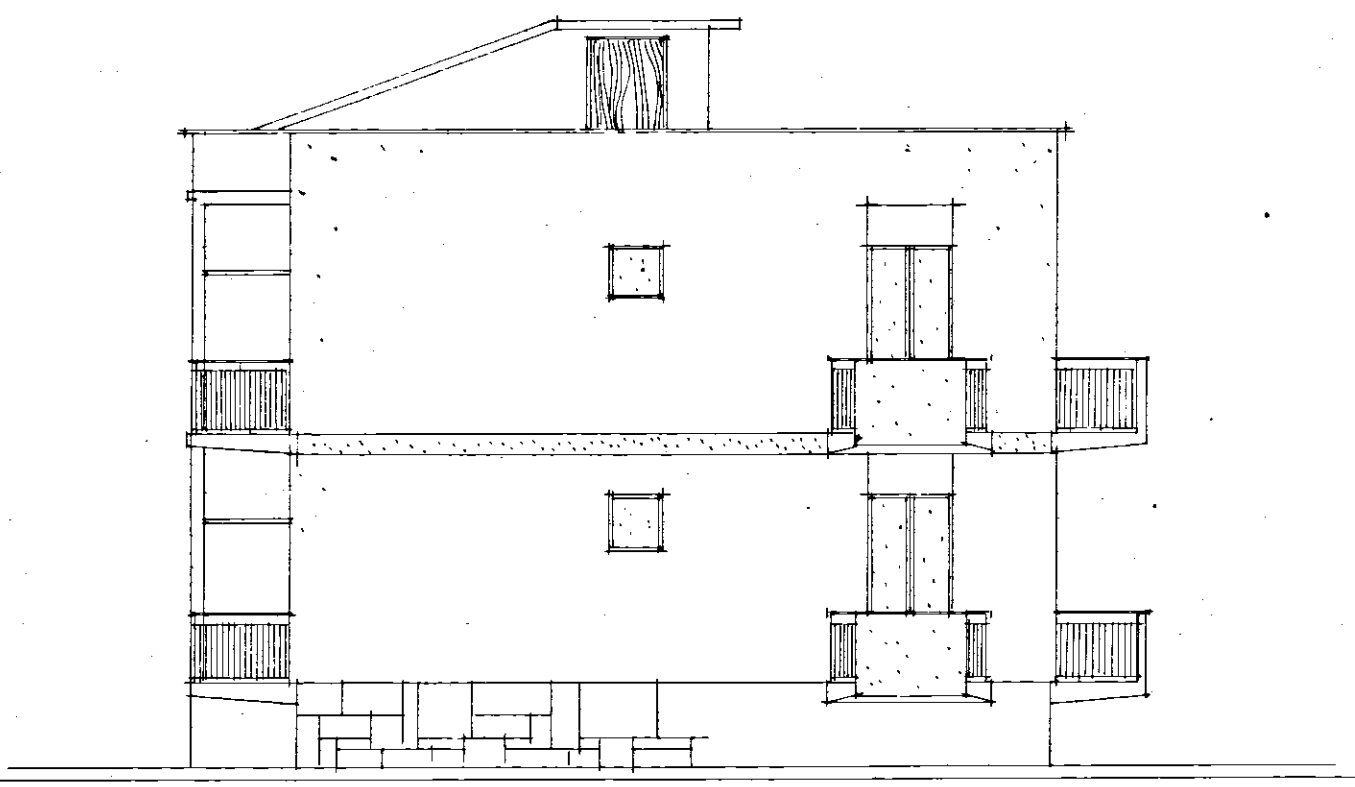

*fianco ovest*

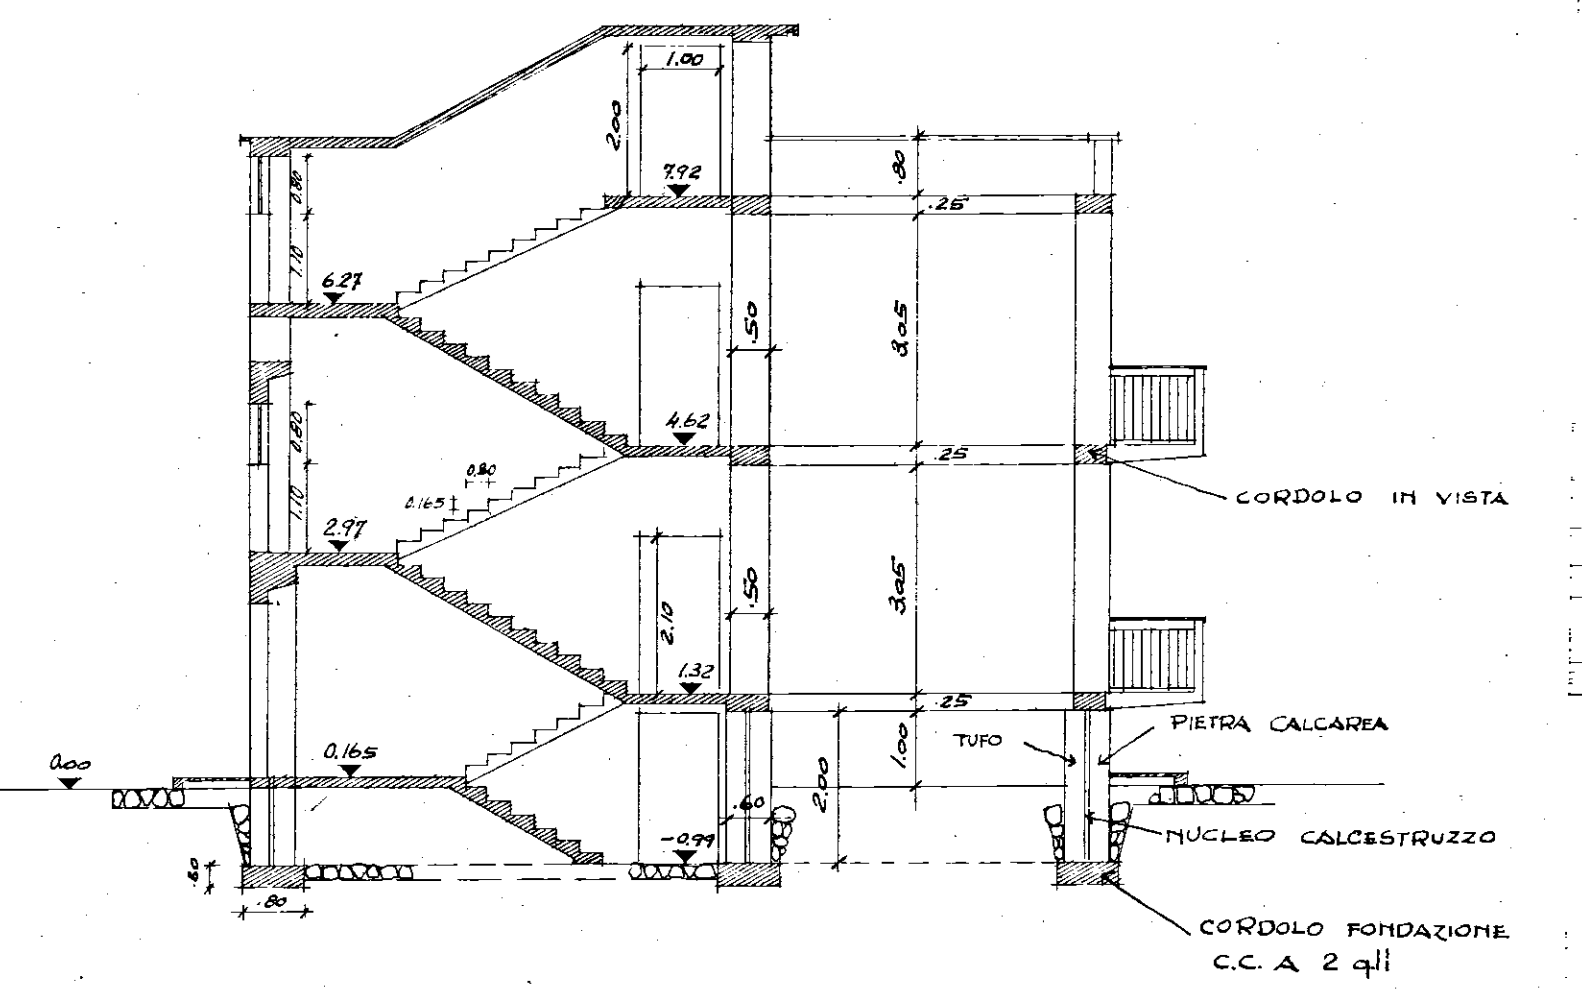

*Sezione trasversale*