1/c
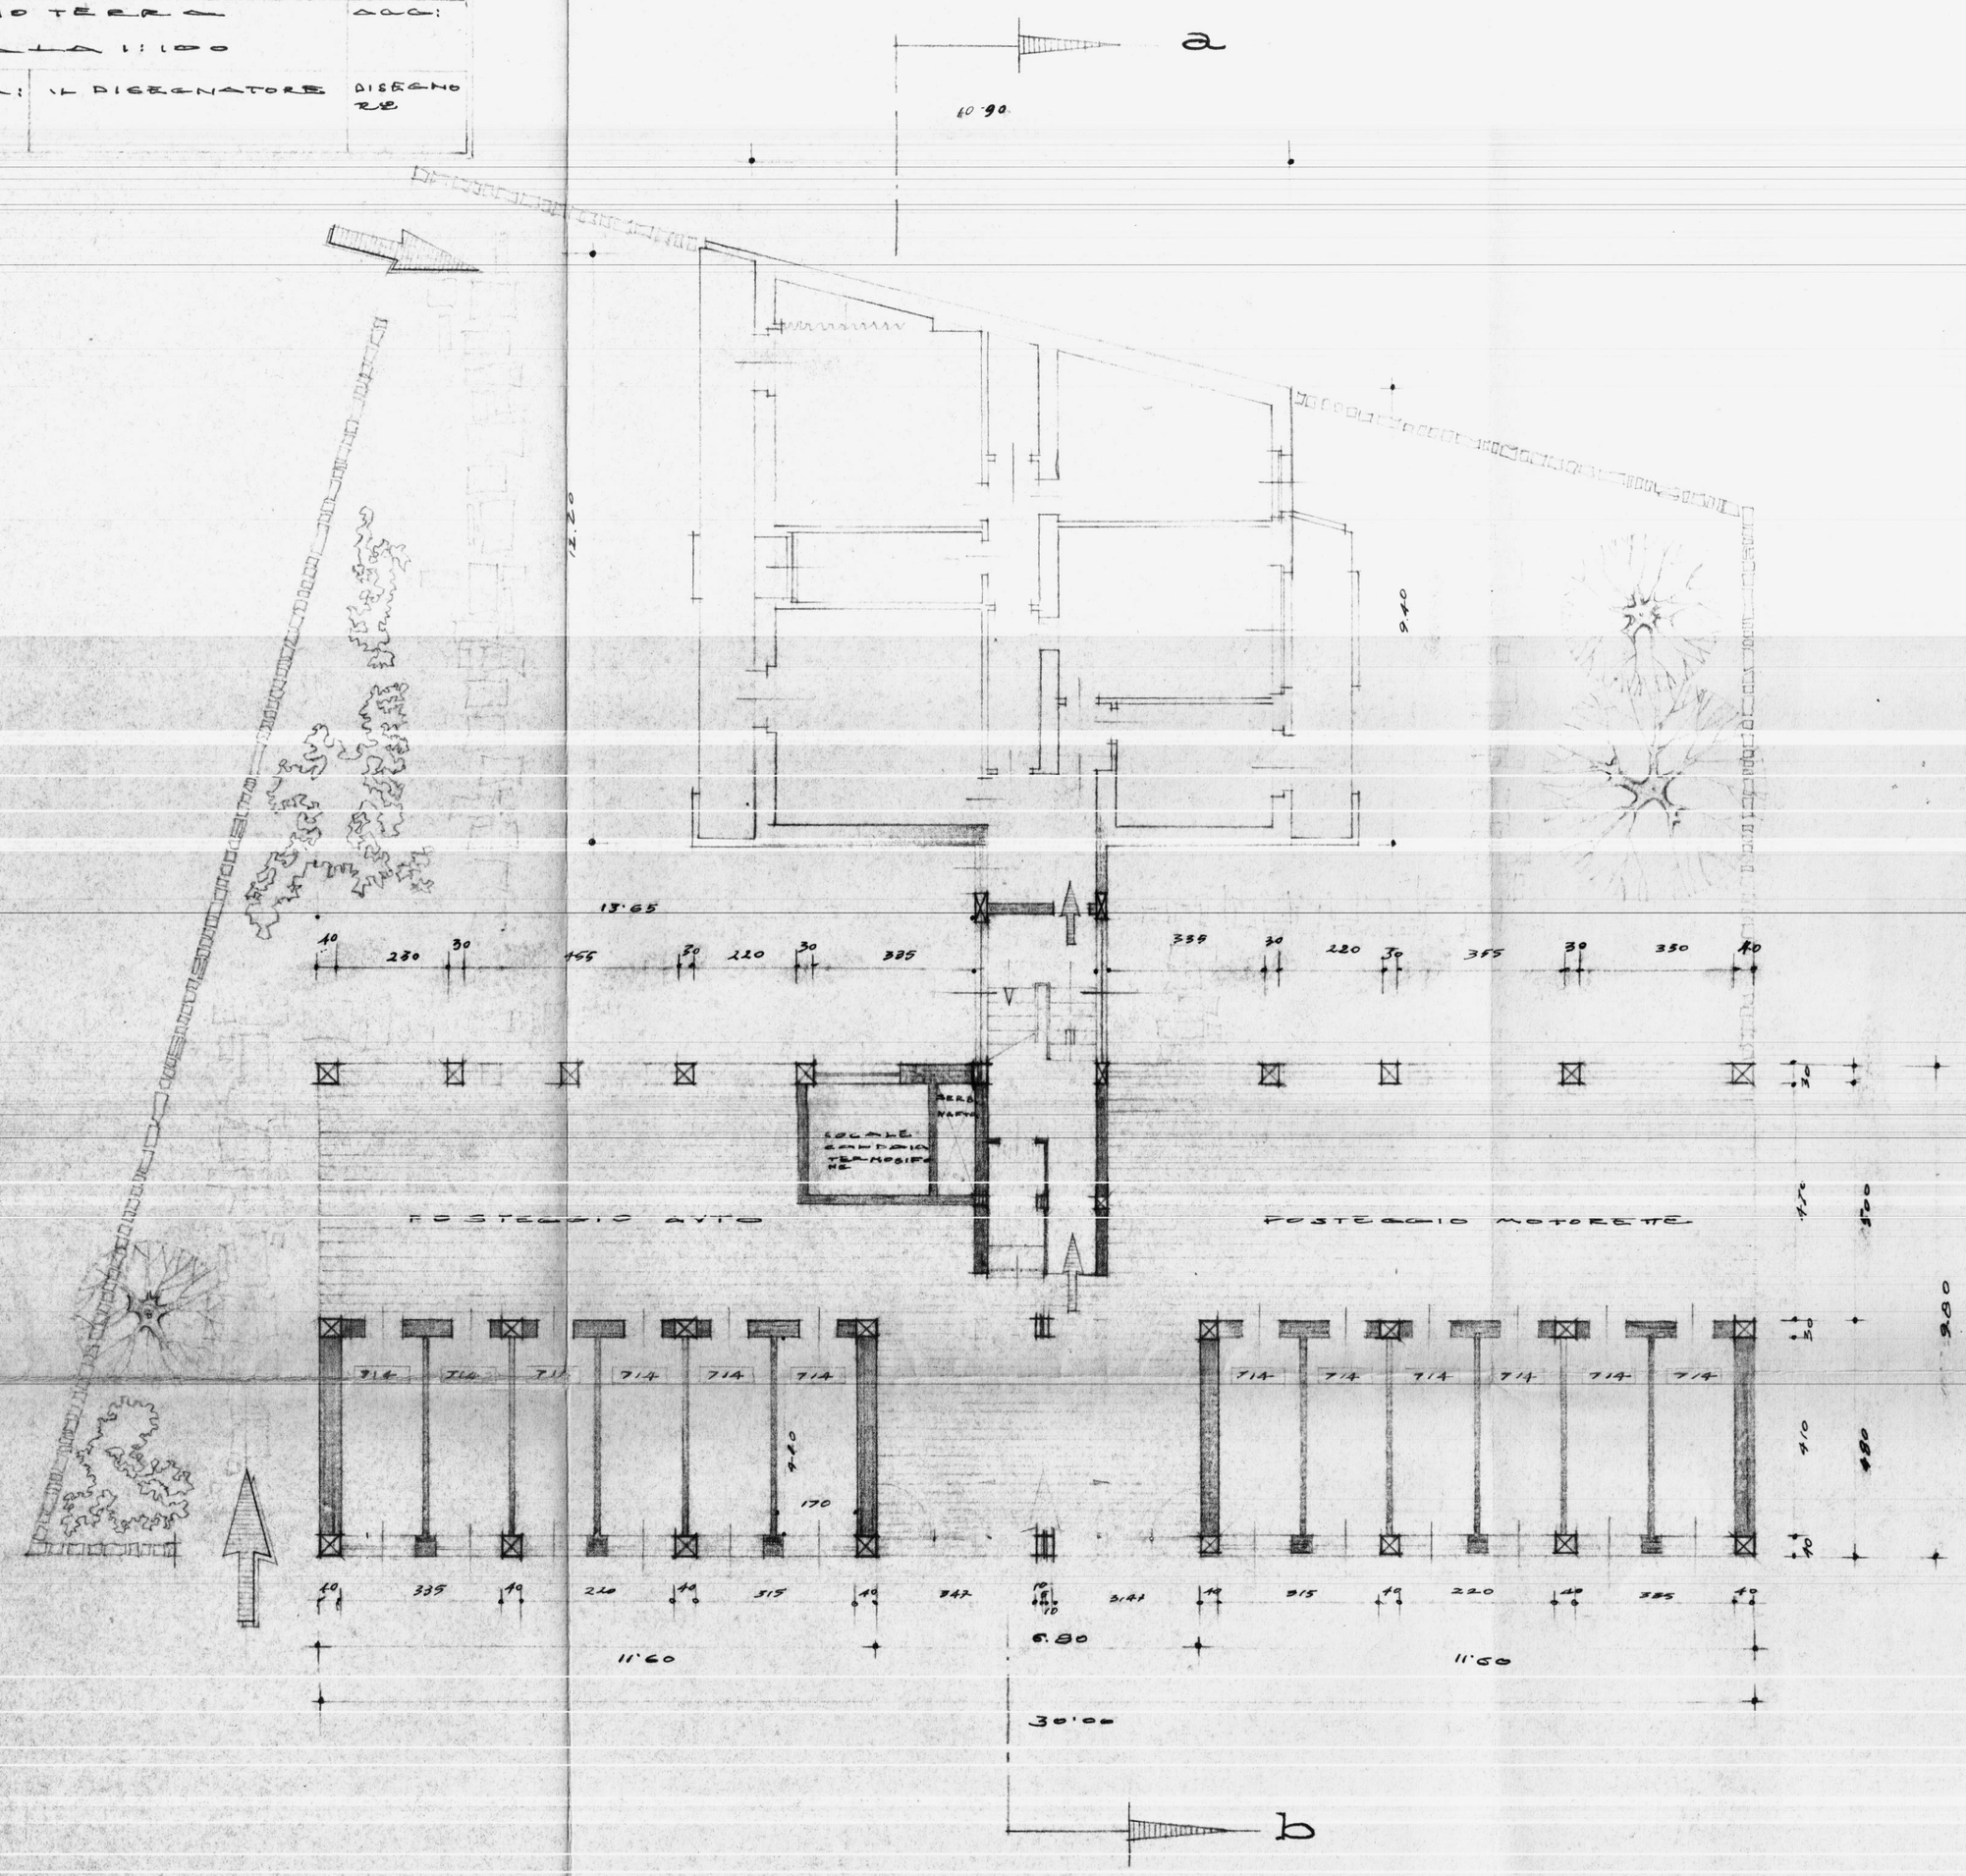
STUDIO TECNICO DOTT. ING. LEONARDO POTÌ - ARCHITETTI - BRINDISI -		
CO.O.P. C.E.P.A.I. ALLOGGI SOCIALI I.N.A.CASA		DATA:
LOCALITÀ COMMENDA - BRINDISI -		
PIANTA PIANO TERRA		AGG:
SCALA 1:100		
IL PROGETTISTA:	IL DISEGNATORE	DISEGNO RE