TERZO PIANO
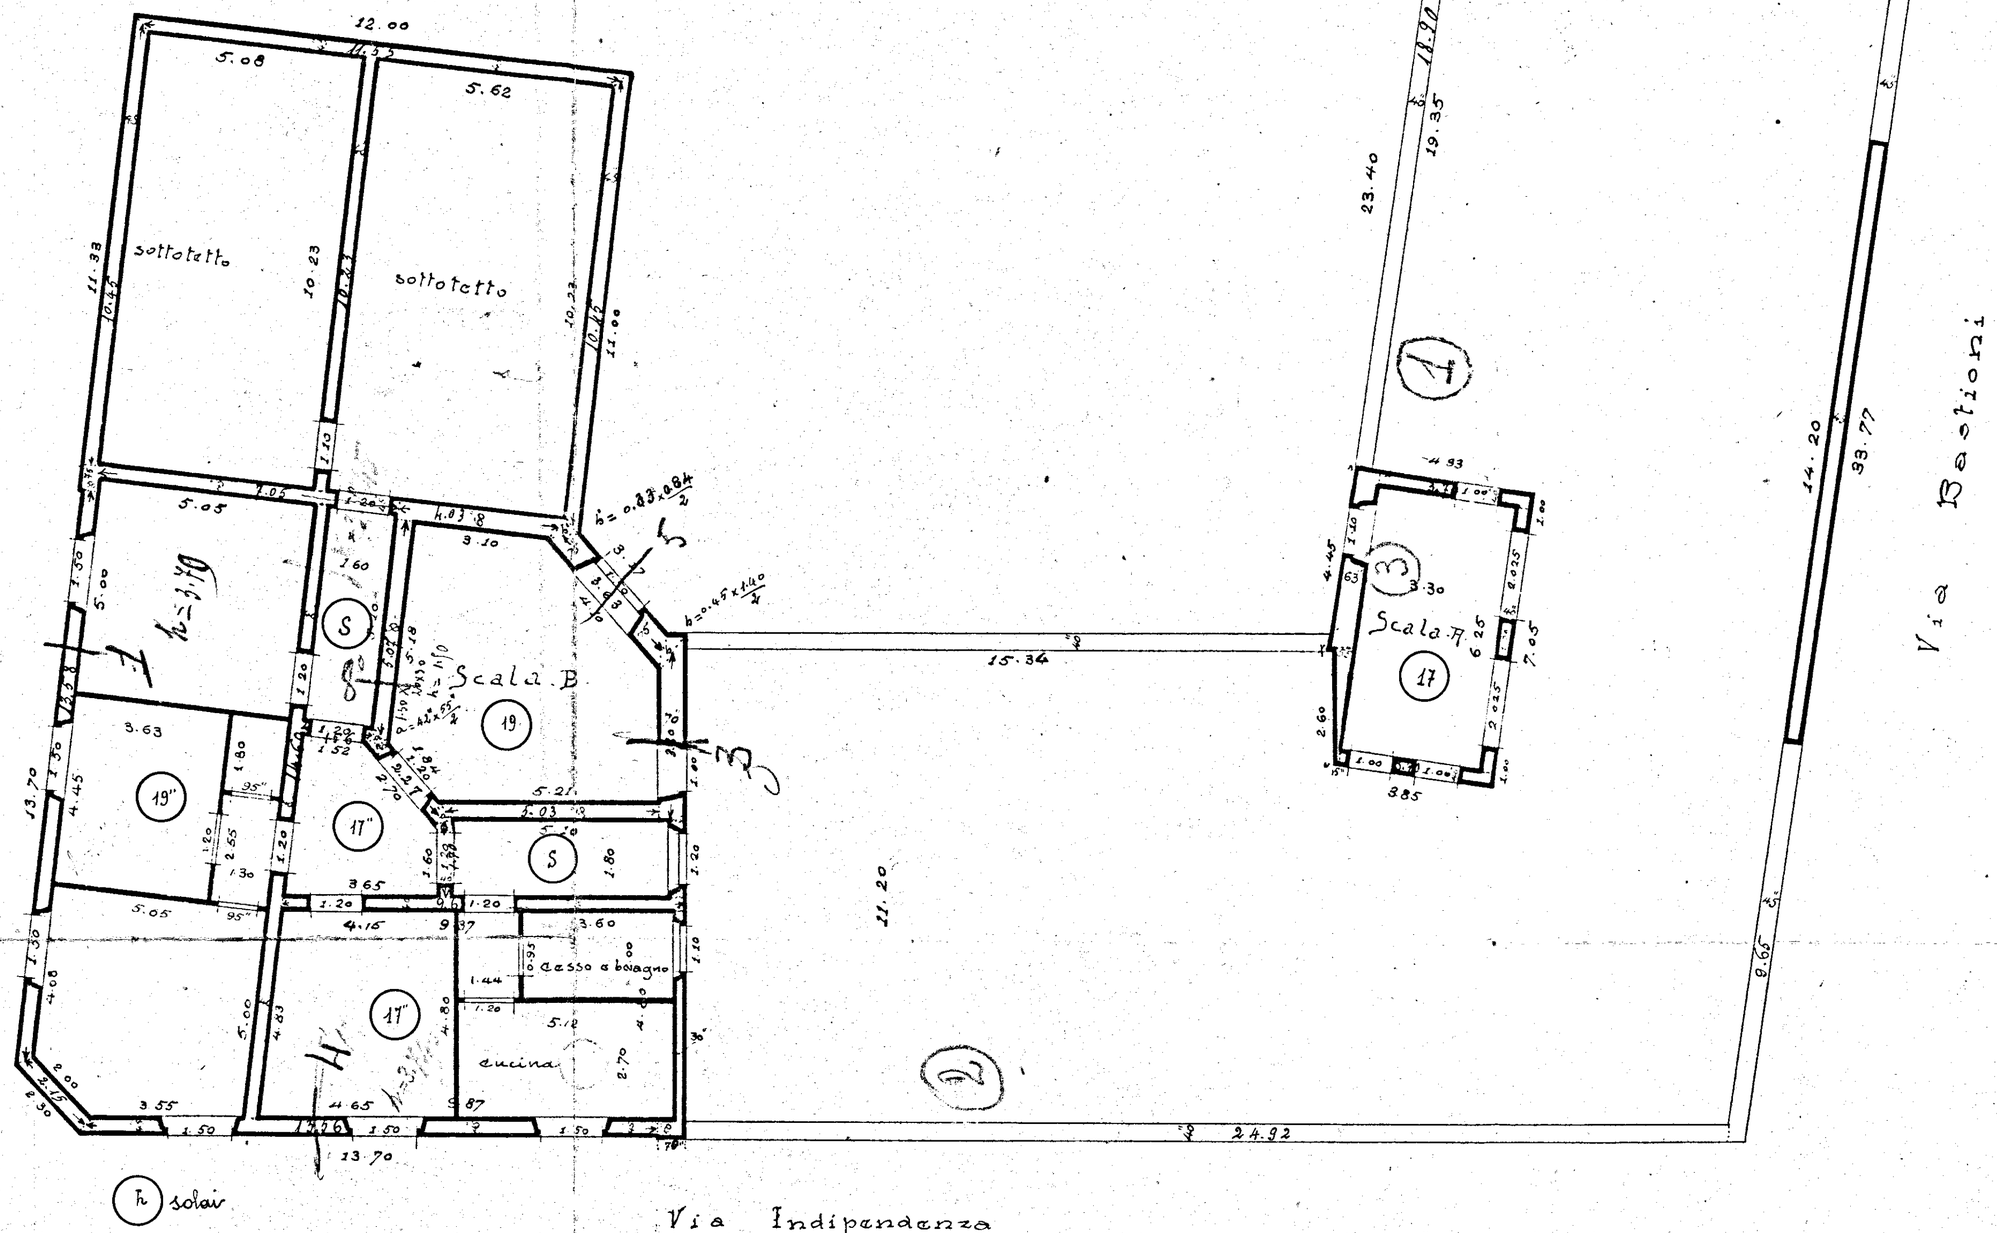
SCALA 1:100