




10	11	C.E.P. BRINDISI
Senn. 958	LOTTO 10 - FABBRICATO 1 - (ESECUTIVO)	QUARTIERE COORDINATO RIONE "PARADISO"
RAPP. 1:1	PARTICOLARE DELLA SCALA	

Approvato
J-E

PROGETTISTI

Prof. Arch. Mario De Renzi - Capogruppo
 Dott. Arch. Roberto Nicolini
 Dott. Arch. Raffaele Contigiani
 Dott. Arch. Marino Lombardi
 Dott. Arch. Antonio De Sando
 Dott. Arch. Giuseppe Campos Venuti

3.20
 N° 20 alzate da 0 a 16

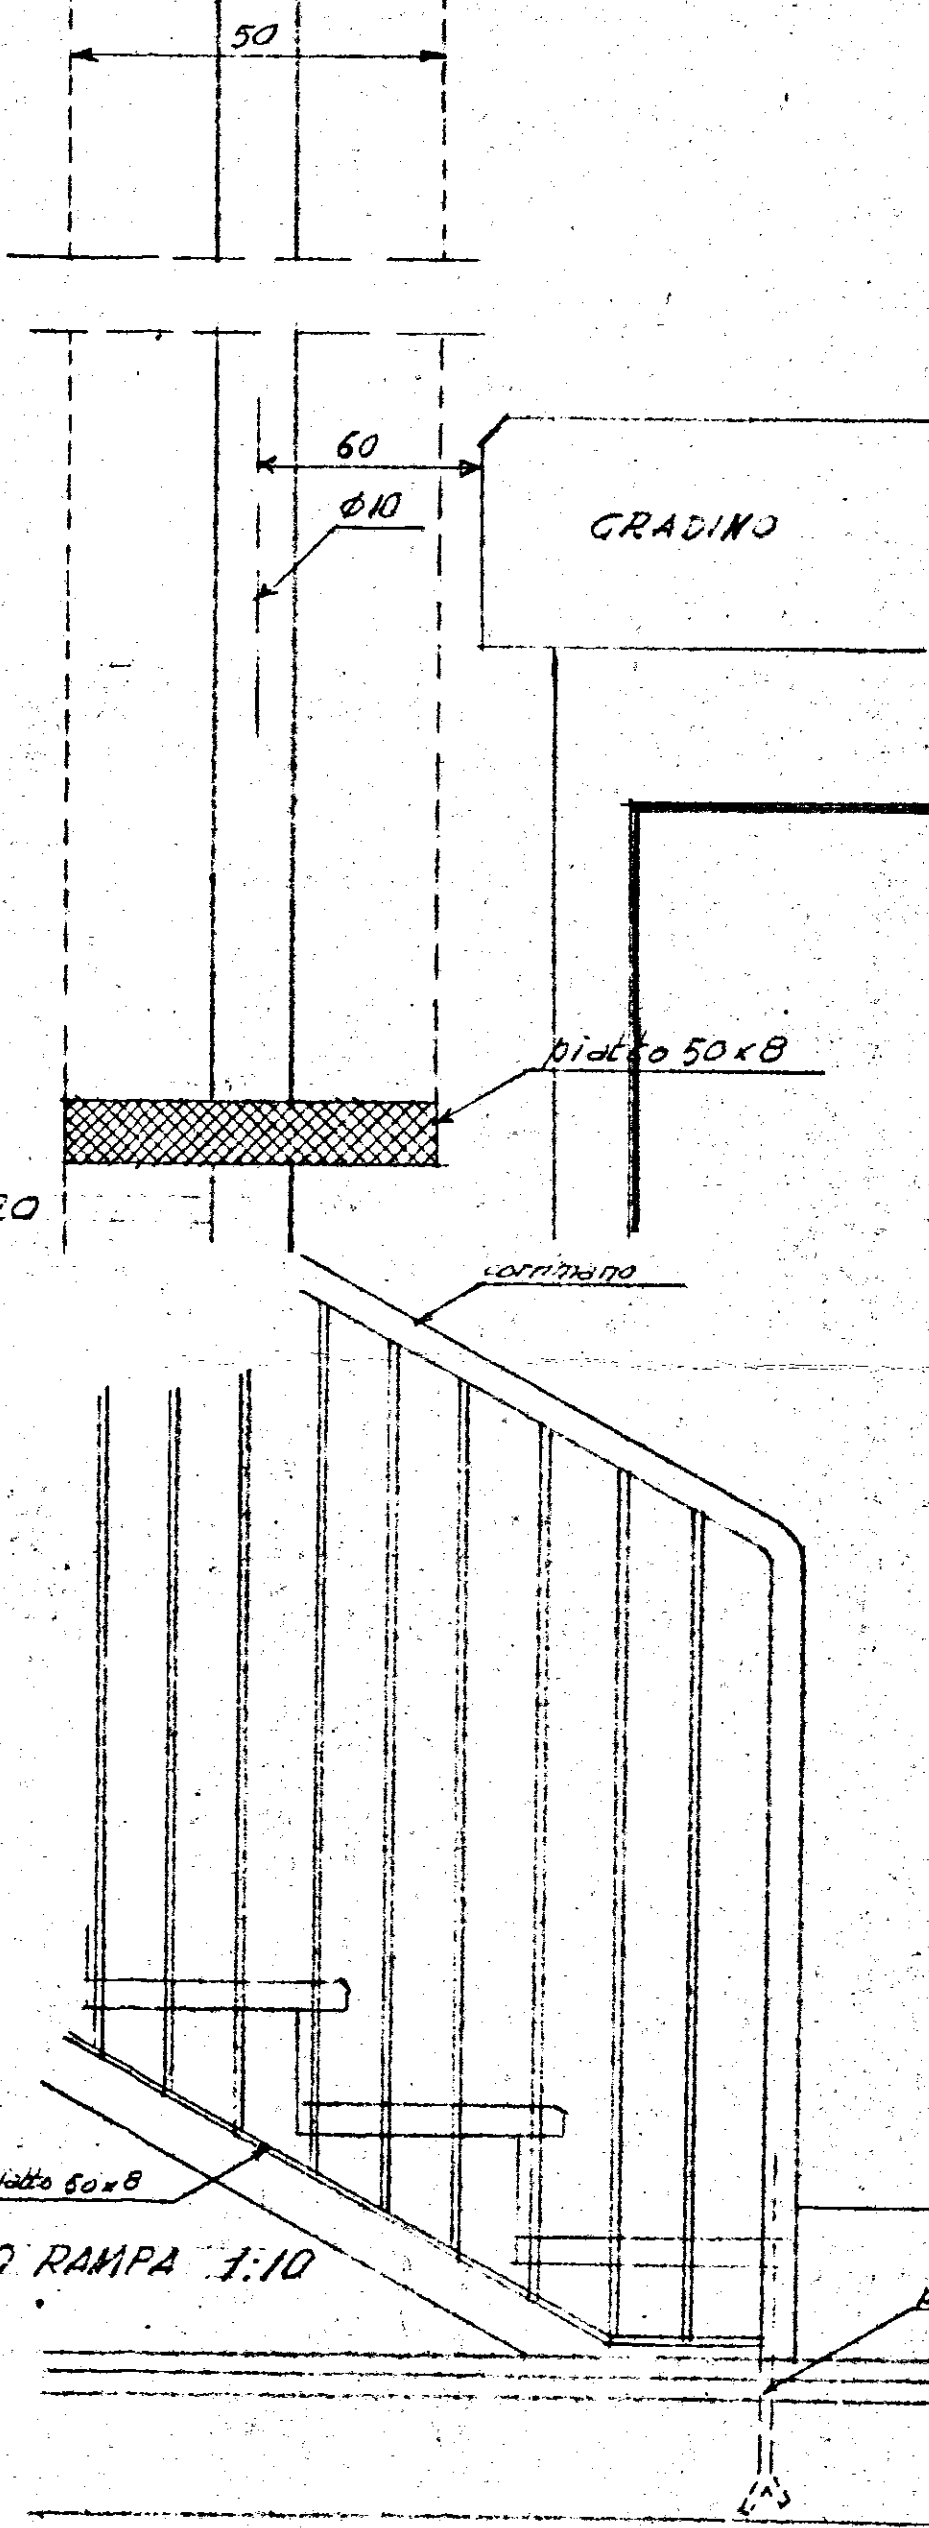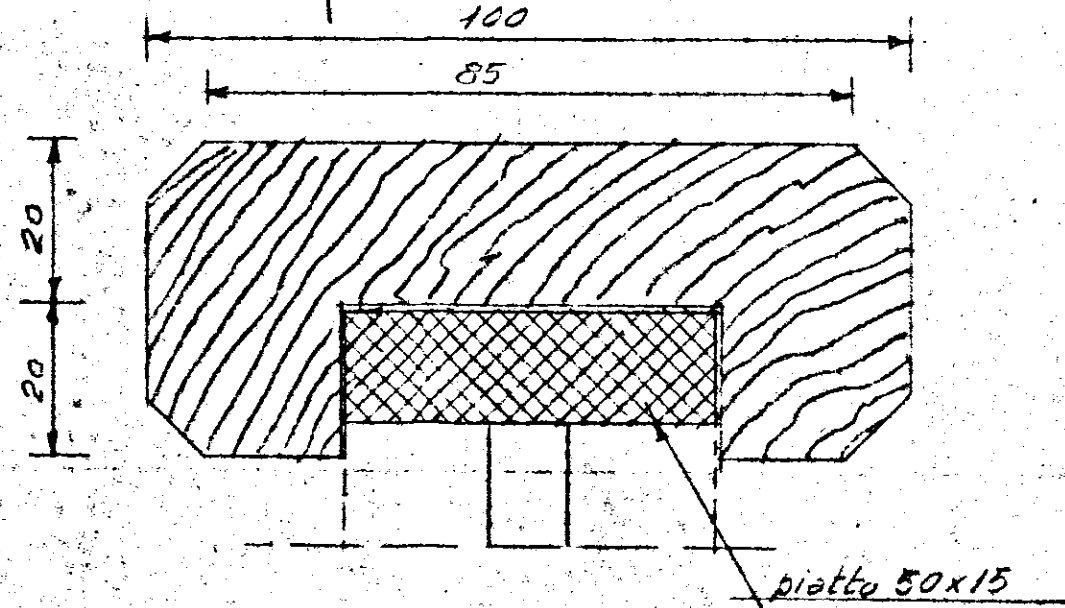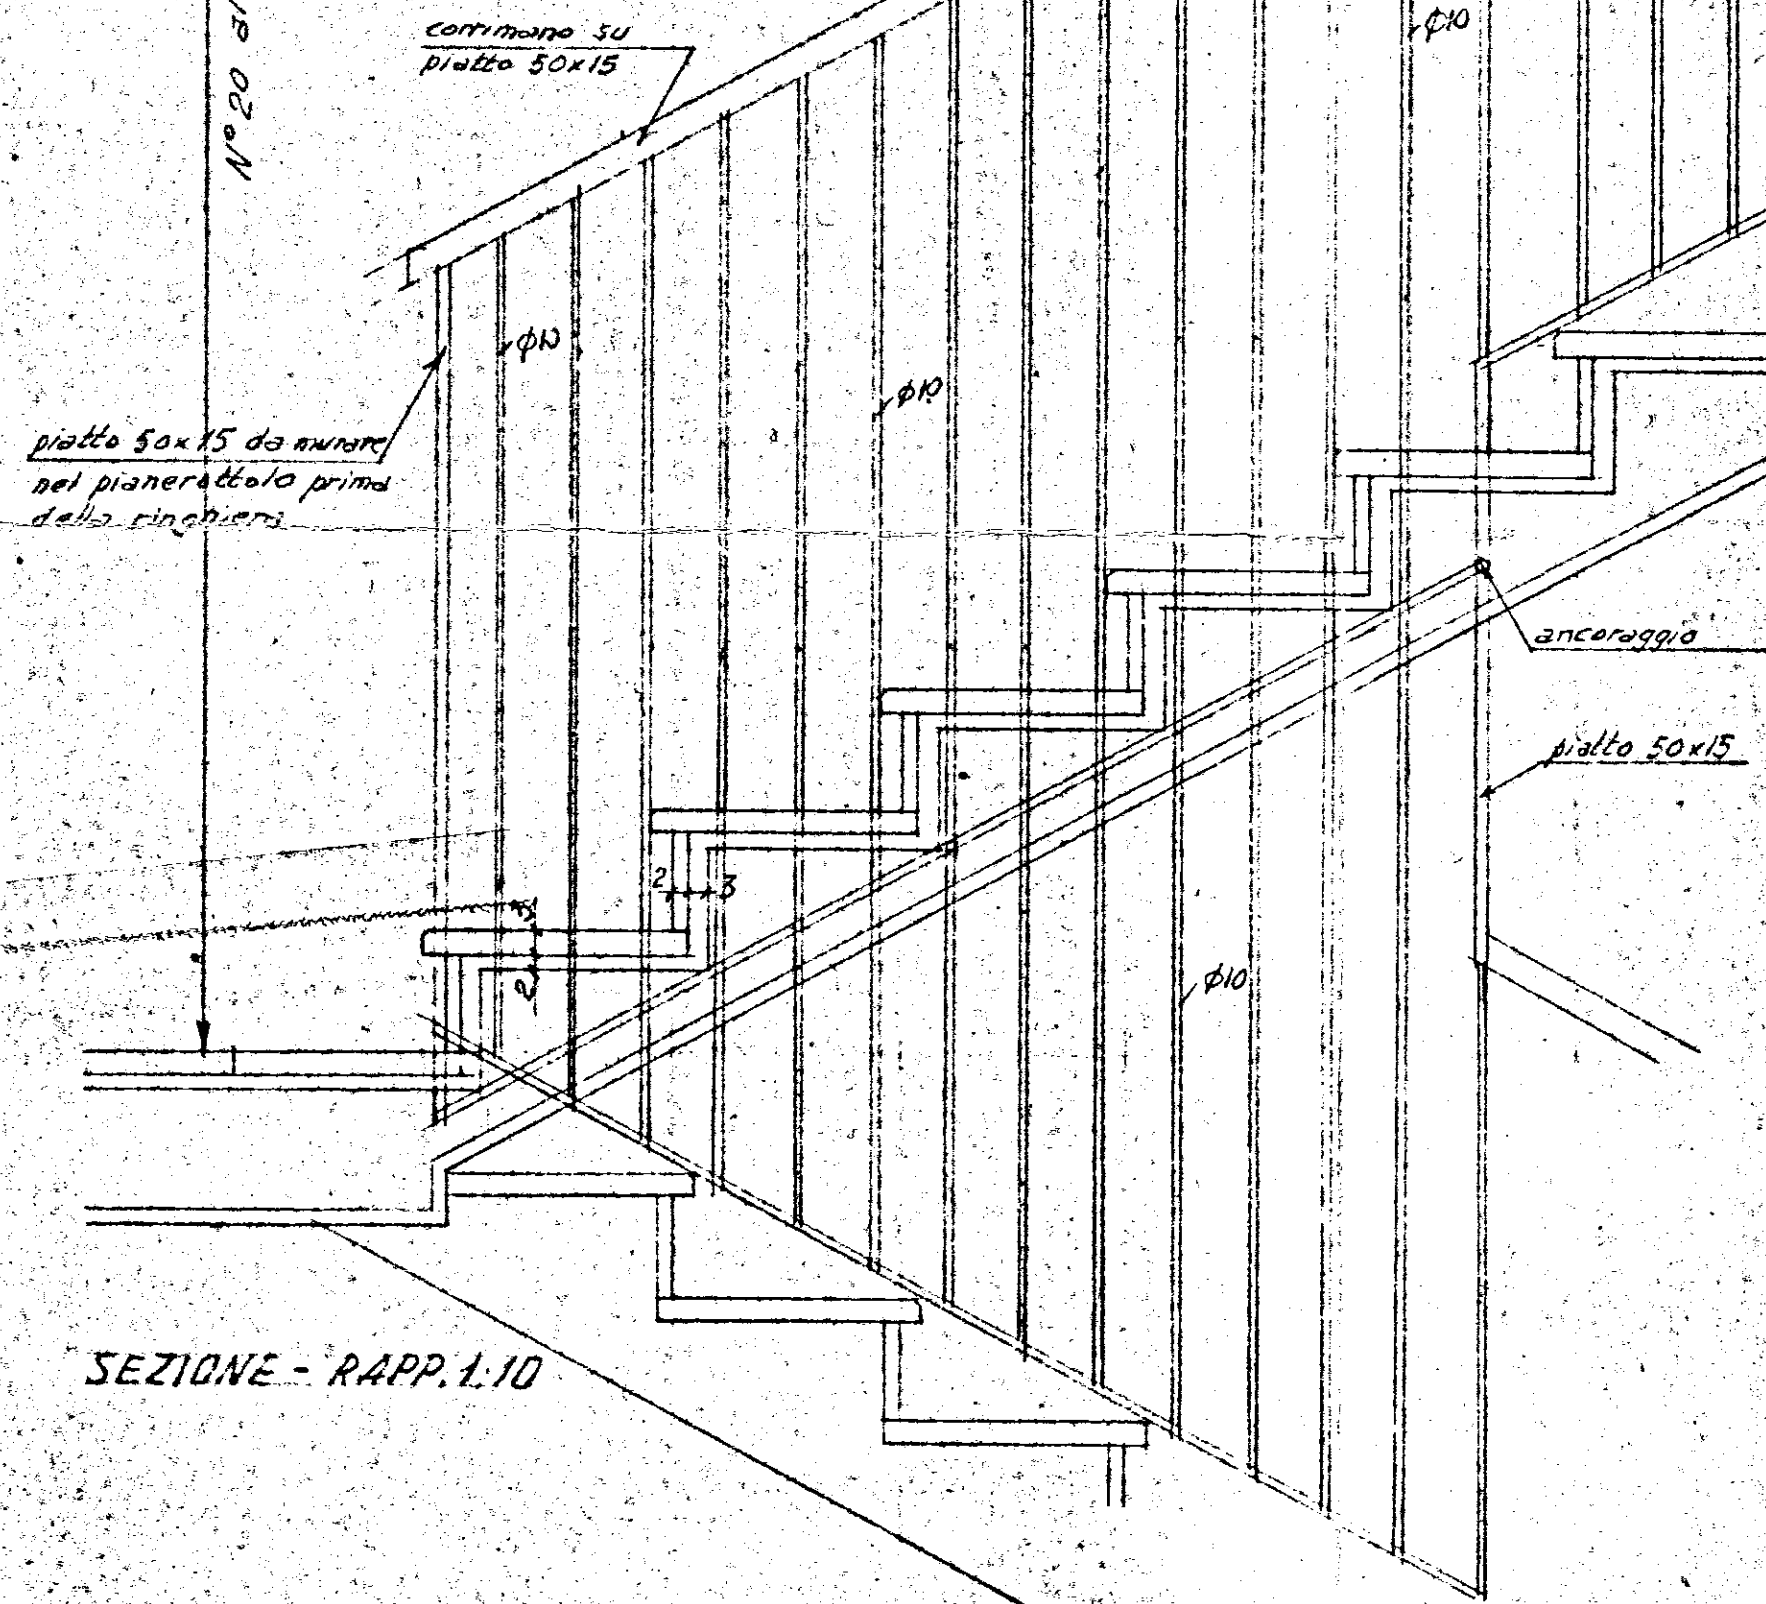

PARTICOLARE AL VERO DELLA RINGHIERA

