ISTITUTO AUTONOMO CASE POPOLARI-BRINDISI-

LEGGE 22-10-1971 N. 865 – ART. 60/a | CANALE A

COSTRUZIONE DI CASE POPOLARI IN BRINDISI | Scala 1:100

PIANTA FONDAZIONI...

PROGRAMMA INTERVENTO N. 001/10/1 | PROGETTAZIONE UFF. TECN. I.A.C.P. BRINDISI

Aggiornamenti: | Data

IL DIRETTORE TECNICO
Dott. Ing. Antonio LUNGO

TAV. N. 2

Alloggi N. = da vani 5 = vani N. =

. 54 . . 6 = . . 324

. 13 . . 7 = . . 91
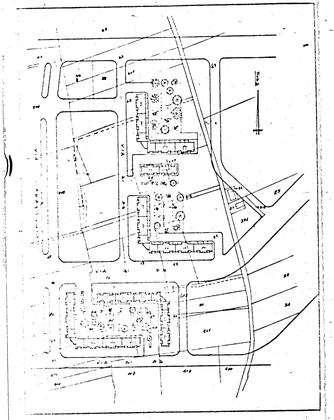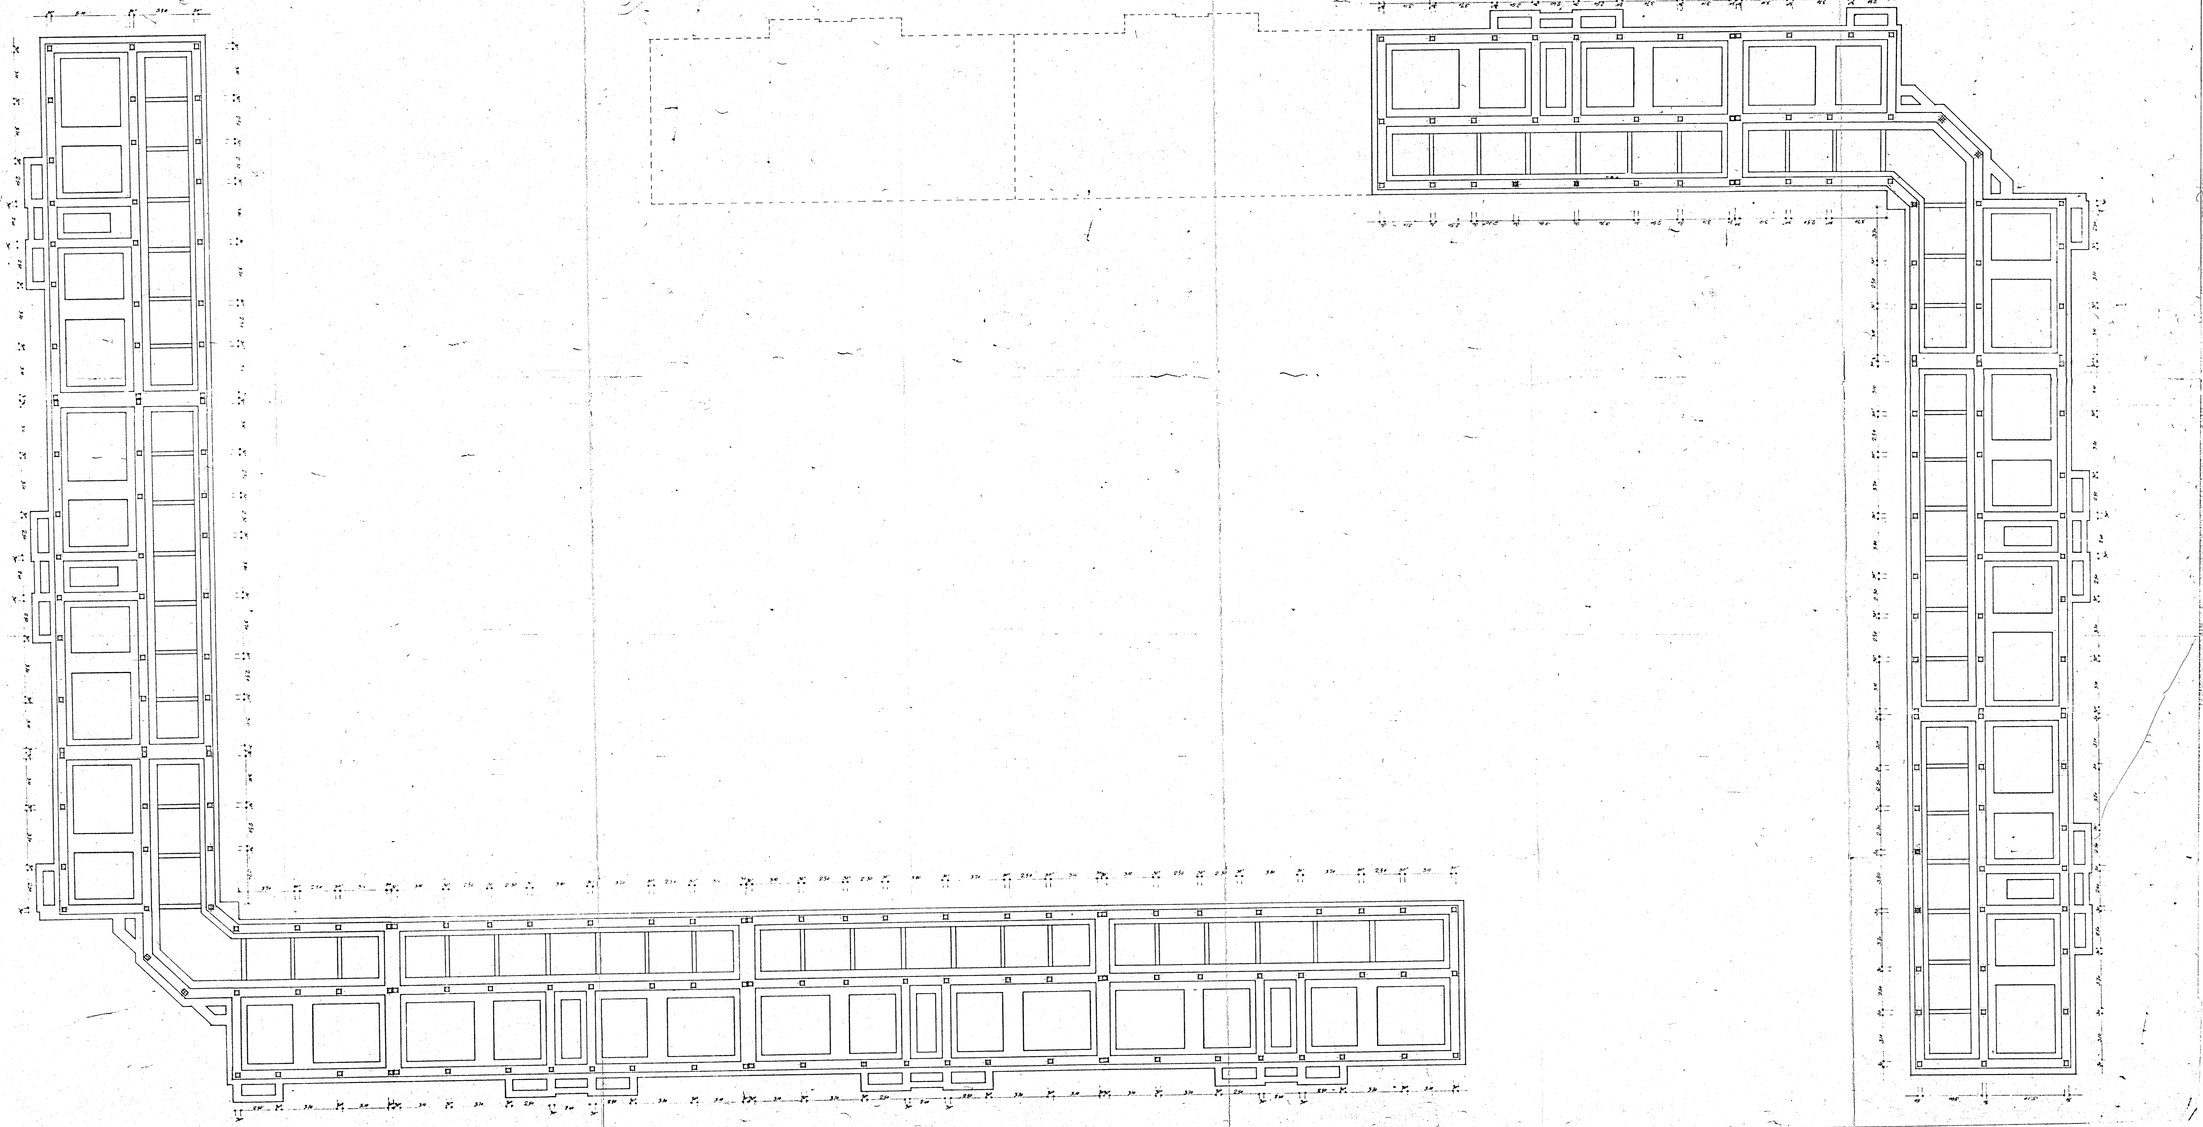
TOT N. 67 N. 415