


ISTITUTO AUTONOMO CASE POPOLARI PER LA PROVINCIA DI BRINDISI

CONSTRUZIONE DI 10 ABITAZIONI PER
LAVORATORI AGRICOLI DIPENDENTI
IN CISTERMINO


PROSPETTI

SCALA: 1:100


PROSPETTO ANTERIORE

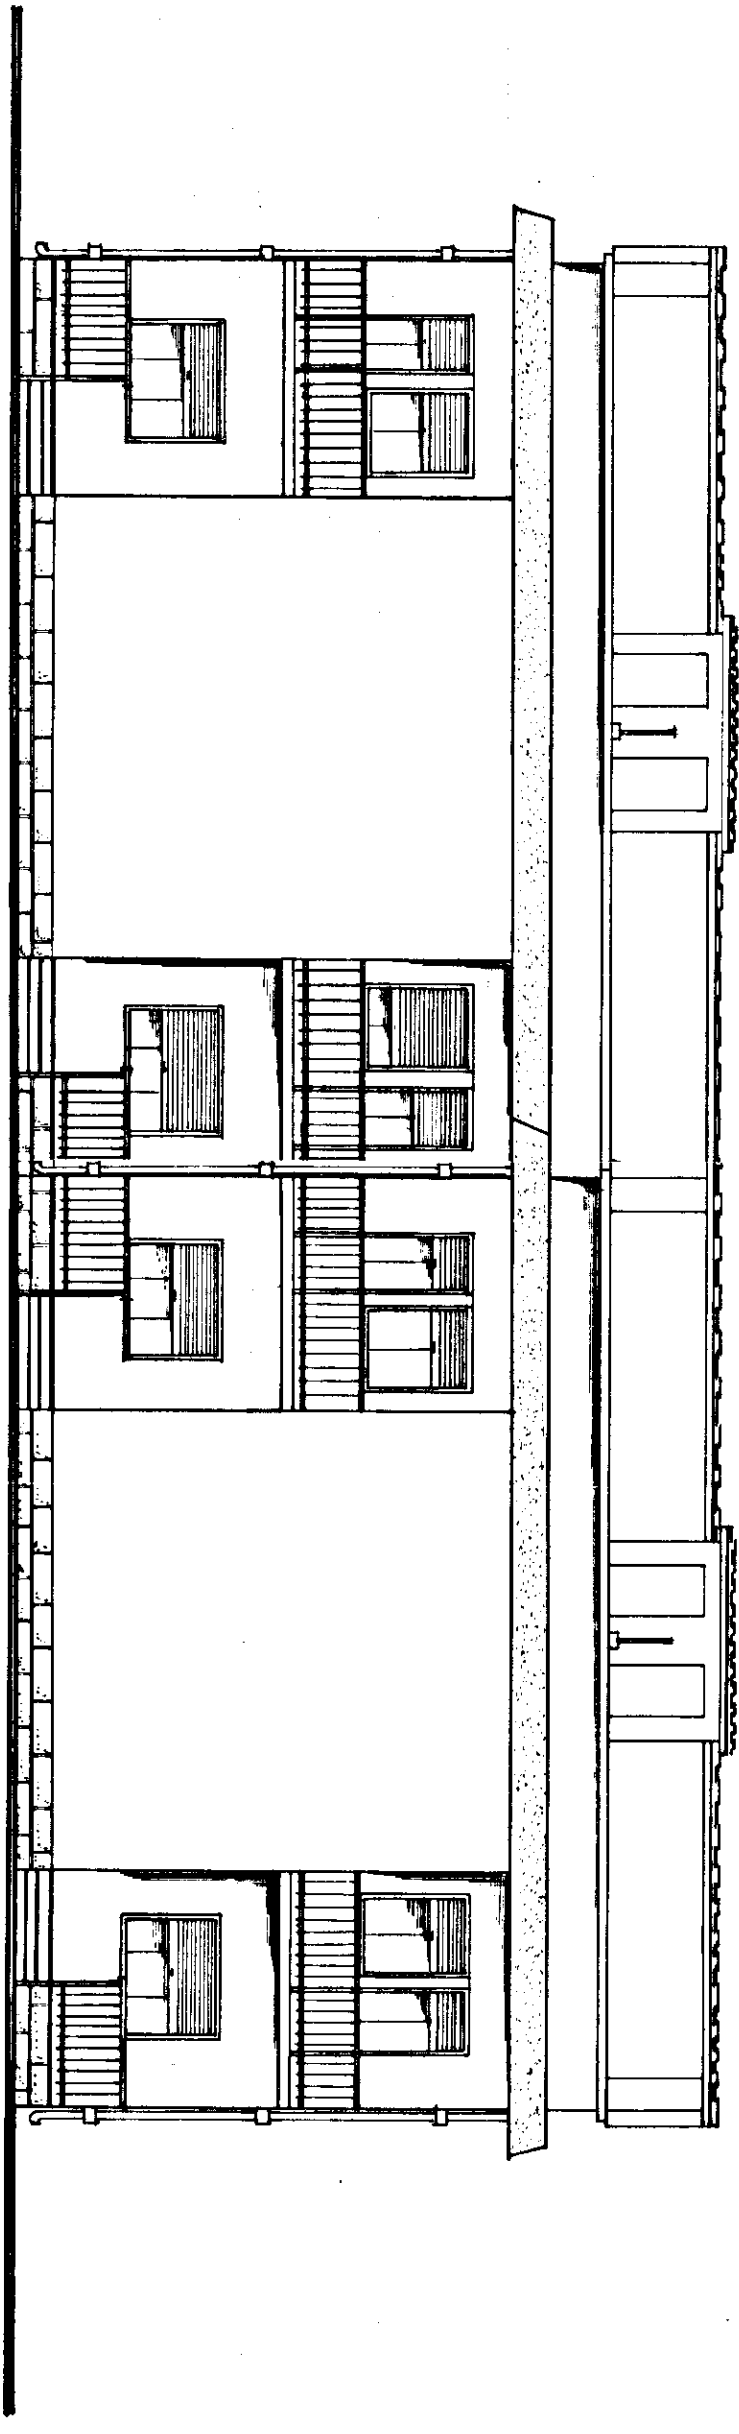

PROSPETTO POSTERIORE

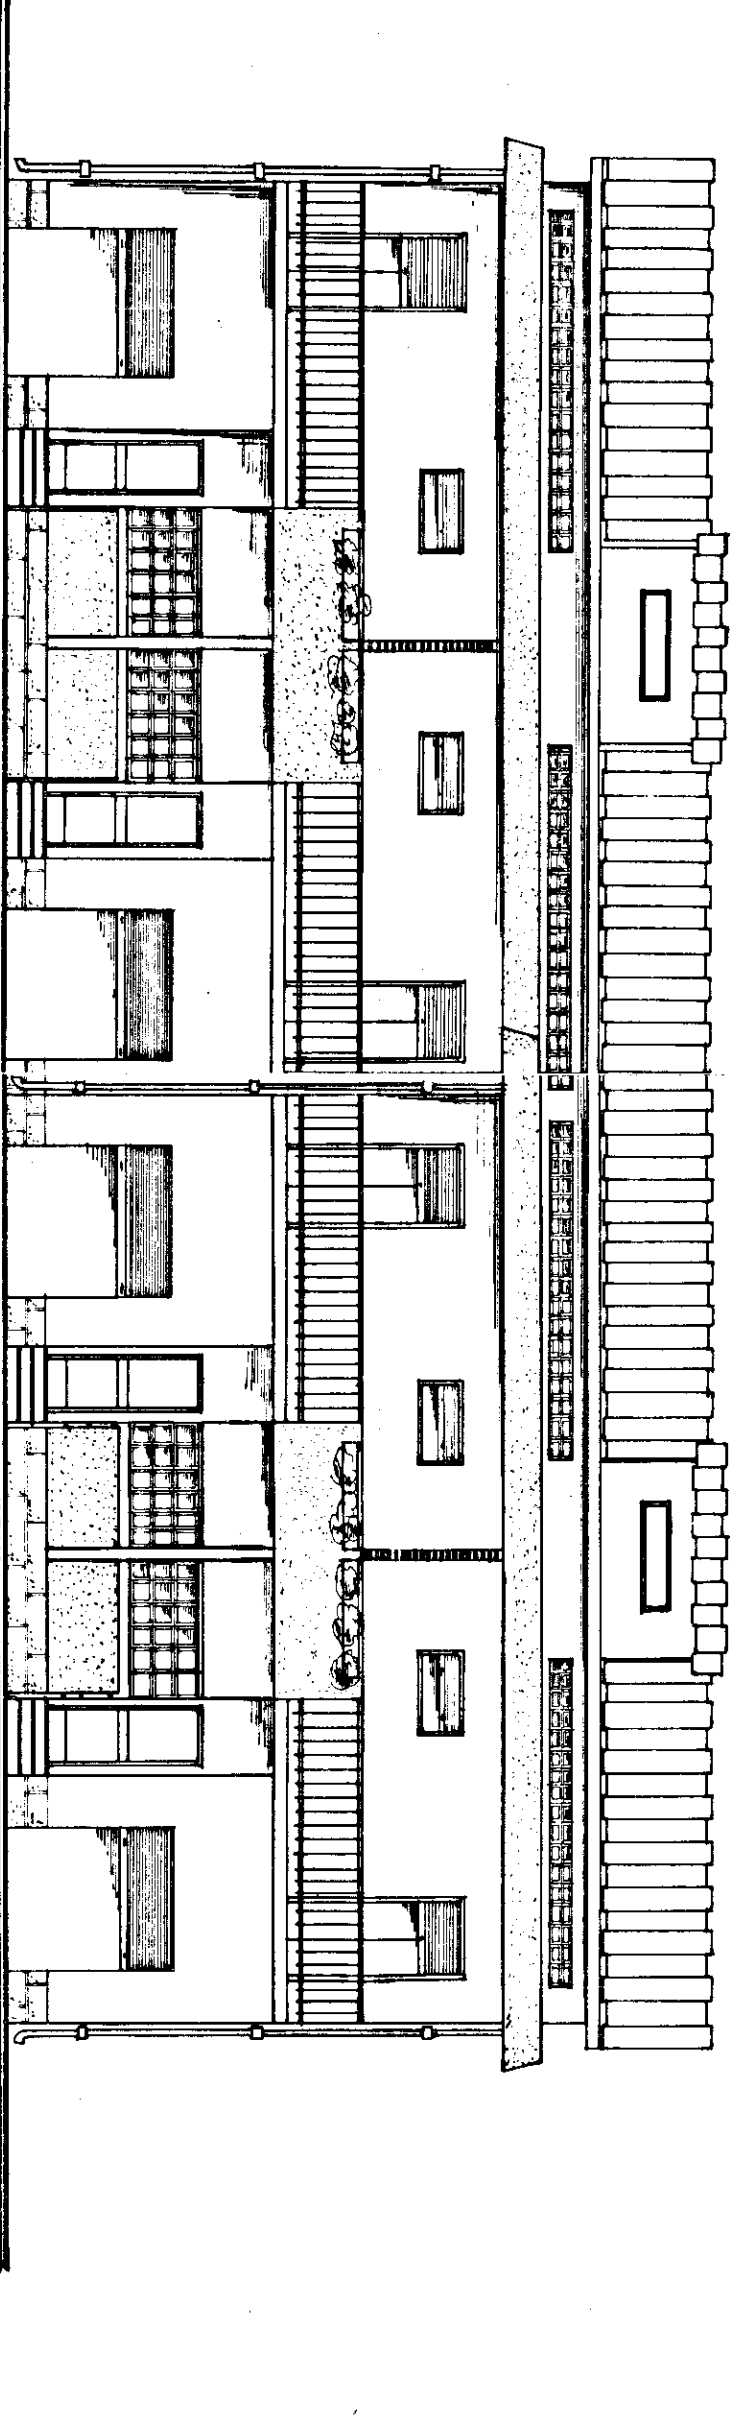

FIANCO

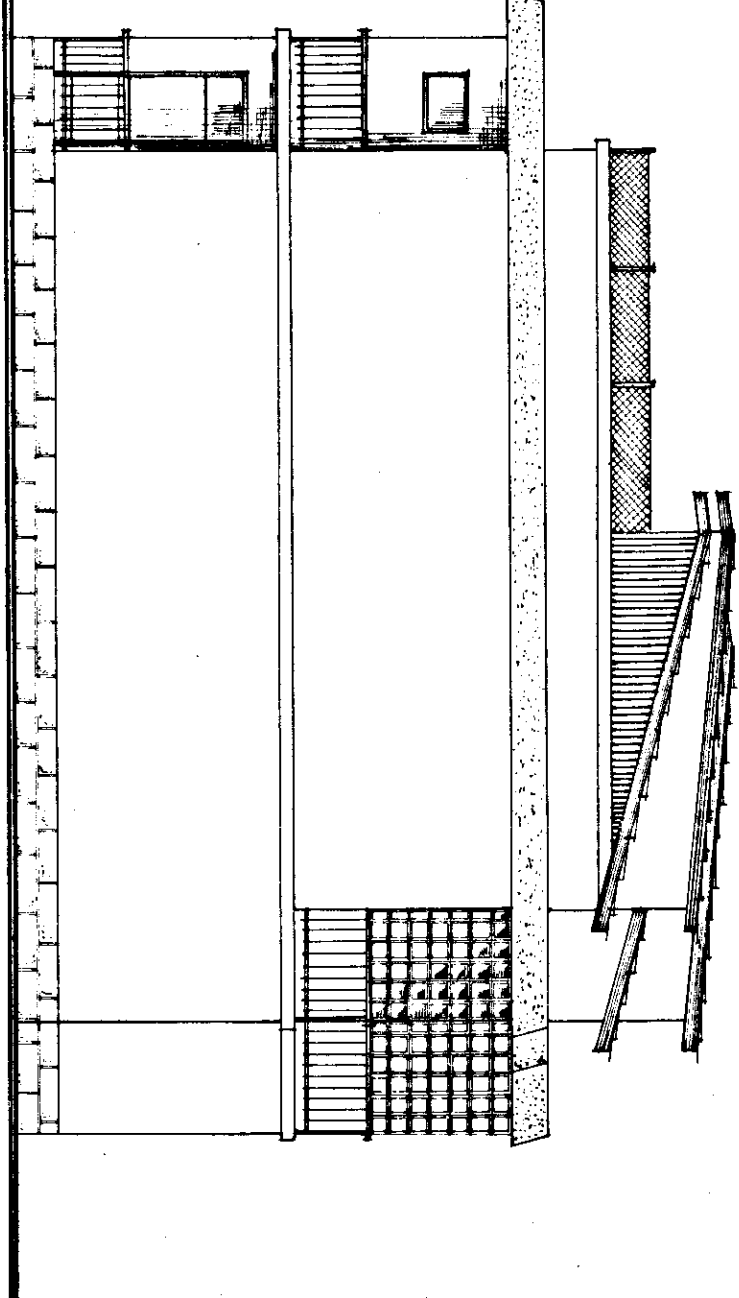

SEZIONE A-A

