



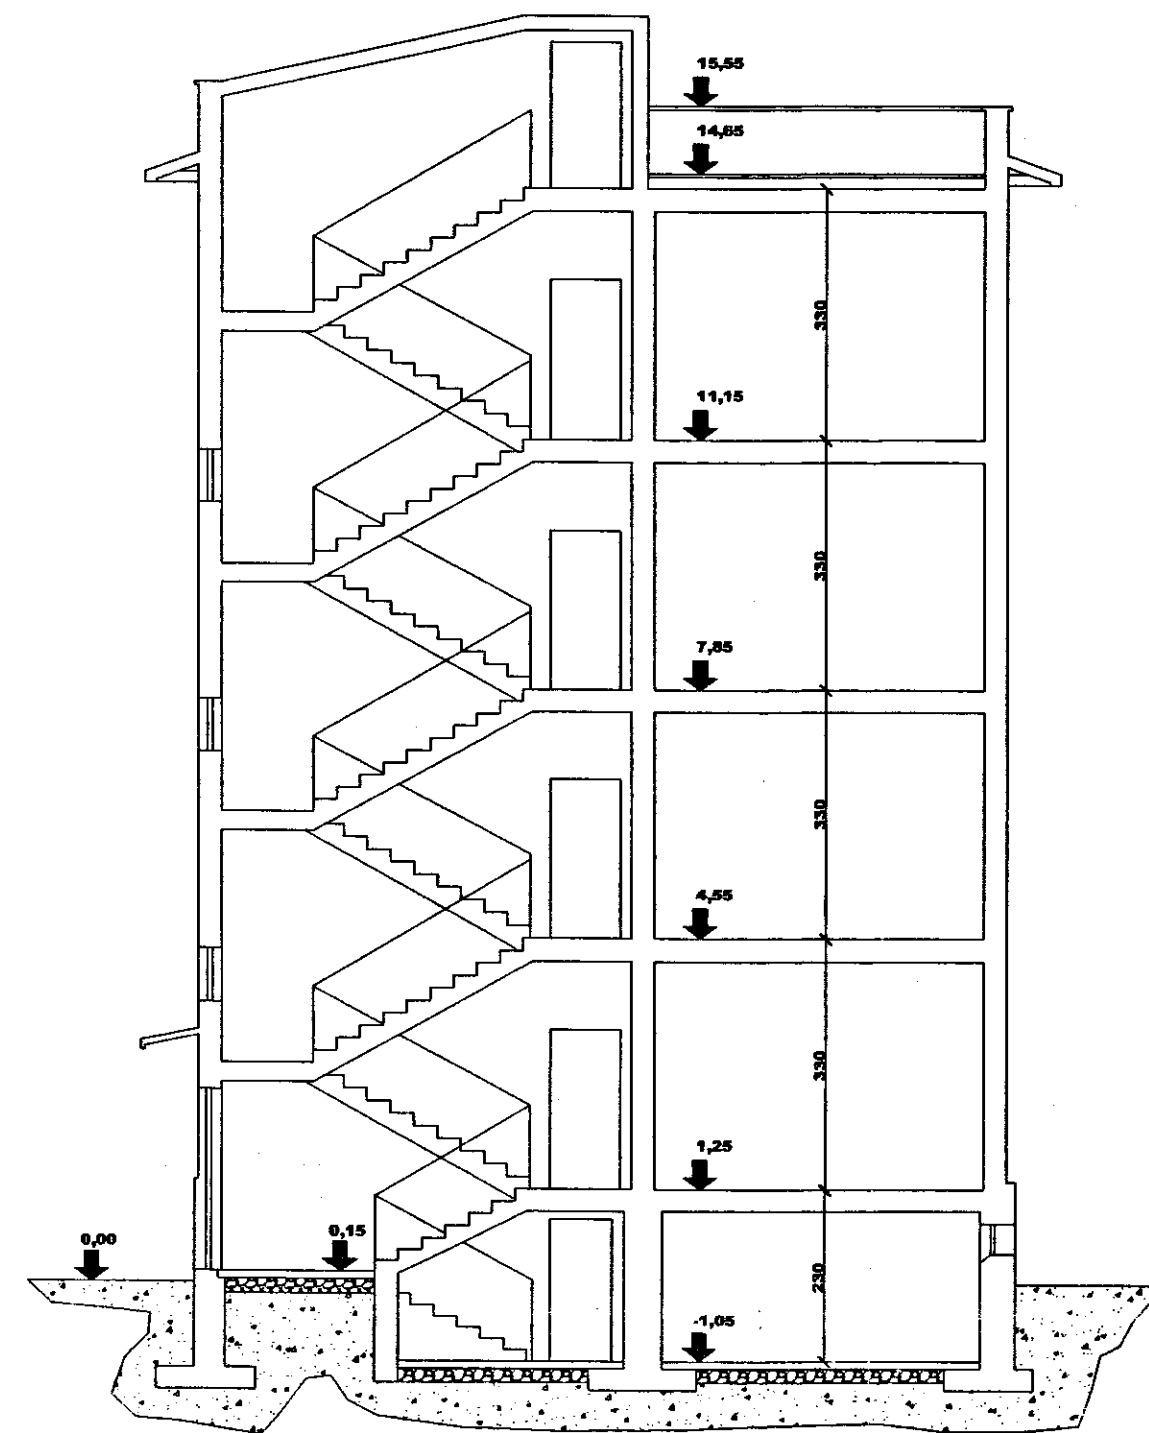

sezione A - B

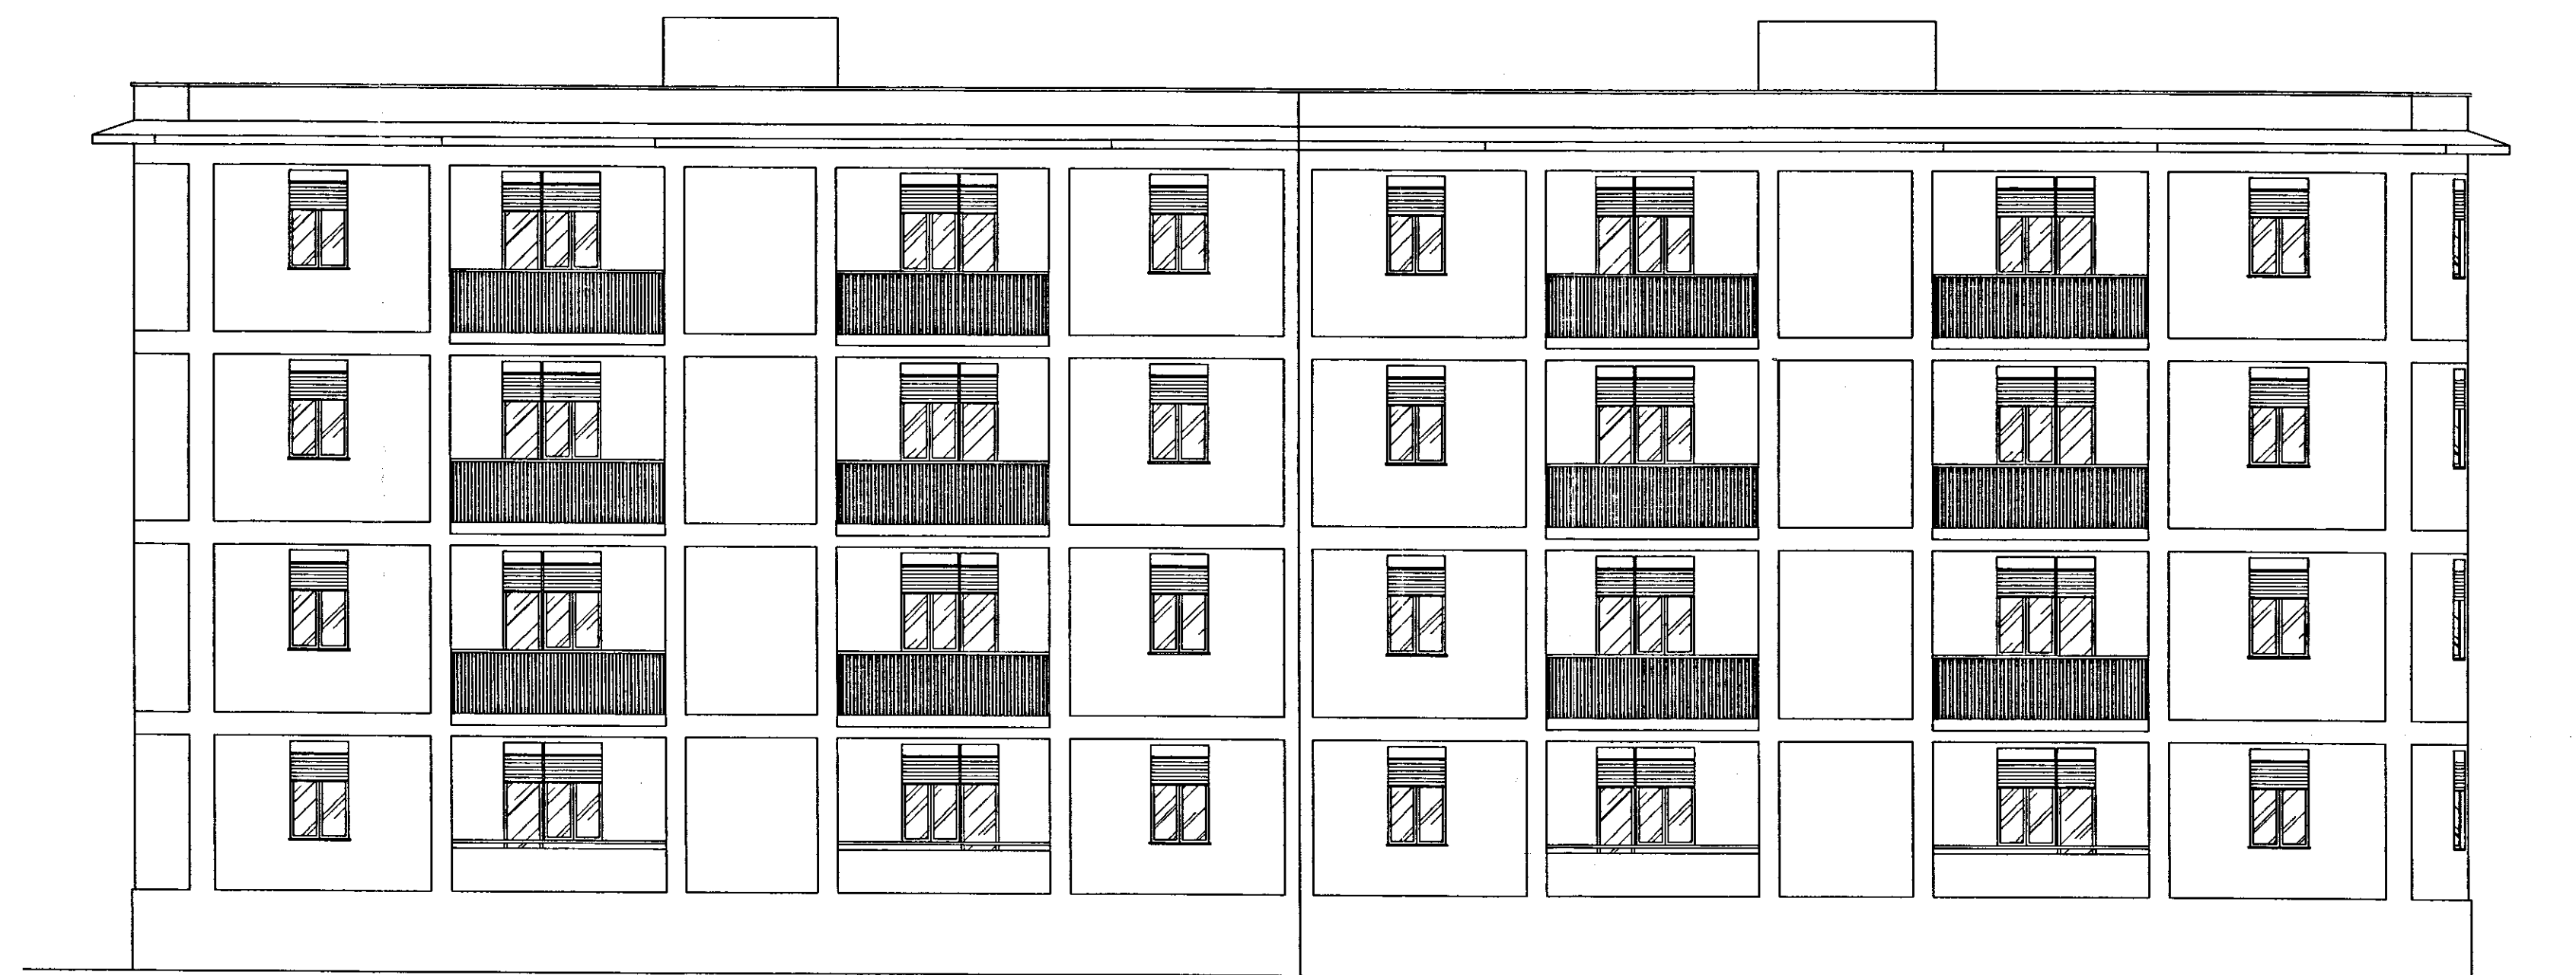

Prospetto Principale



Prospetto Posteriore

ISTITUTO AUTONOMO CASE POPOLARI
PER LA PROVINCIA DI BRINDISI

DELIBERA G.R. n° 1104 del 22 . 07 . 2003

LAVORI DI RECUPERO DEL PATRIMONIO EDILIZIO I.A.C.P.
NEL COMUNE DI BRINDISI
- RIONE COMMENDA - LOTTI - 23 - 26 - 27 - 28 - 29 - 30 - 31

PROGETTISTA :
DOTT. ARCH. Vito Gianluca TUCCI

RESPONSABILE DEL PROGETTO :
DOTT. ING. Mario QUARTA

COORDINATORE SICUREZZA
IN FASE DI PROGETTAZIONE:
GEOM. Vittorio SEPINELLI

COLLABORAZIONE TECNICA:
GEOM. Maurizio SPAGNOLO
SIG. Mario VENZA

DATA : DICEMBRE 2005

SCALA :

LOTTO 26-27-28-29-30-31

TAV. 3A

PROSPETTI-SEZIONE

LUIGI BAGNATO
INGEGNERE CIVILE E INGEGERE STRUTTURALE
Tel. 0831.841156 - CF. 0551.50494
Ccd. Fisc. 01N LGU 43529 L166V
Part. IVA 0635040744
www.bagnatolugli.it