I.A.C.P. BRINDISI

APPALTO CONCORSO

PER LA REALIZZAZIONE DI EDIFICI RESIDENZIALI NEL COMUNE DI BRINDISI NEL COMPARTO M DEL PIANO DI ZONA 167 - RIONE PERRINO - LOTTO I° (delibera 3135 del 12.10.1979)

imprese:

EDI.CO.M. s.r.l. (bari)

DE.GE.CO. s.r.l. (bari)

progettazione

EDI.CO.M. UFFICIO TECNICO (bari)

particolari architettonici ed esecutivi dei prospetti

tav. A 19
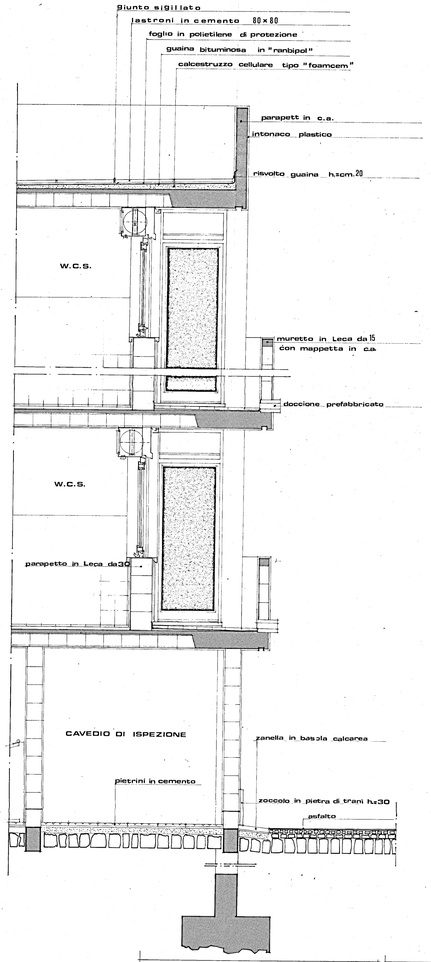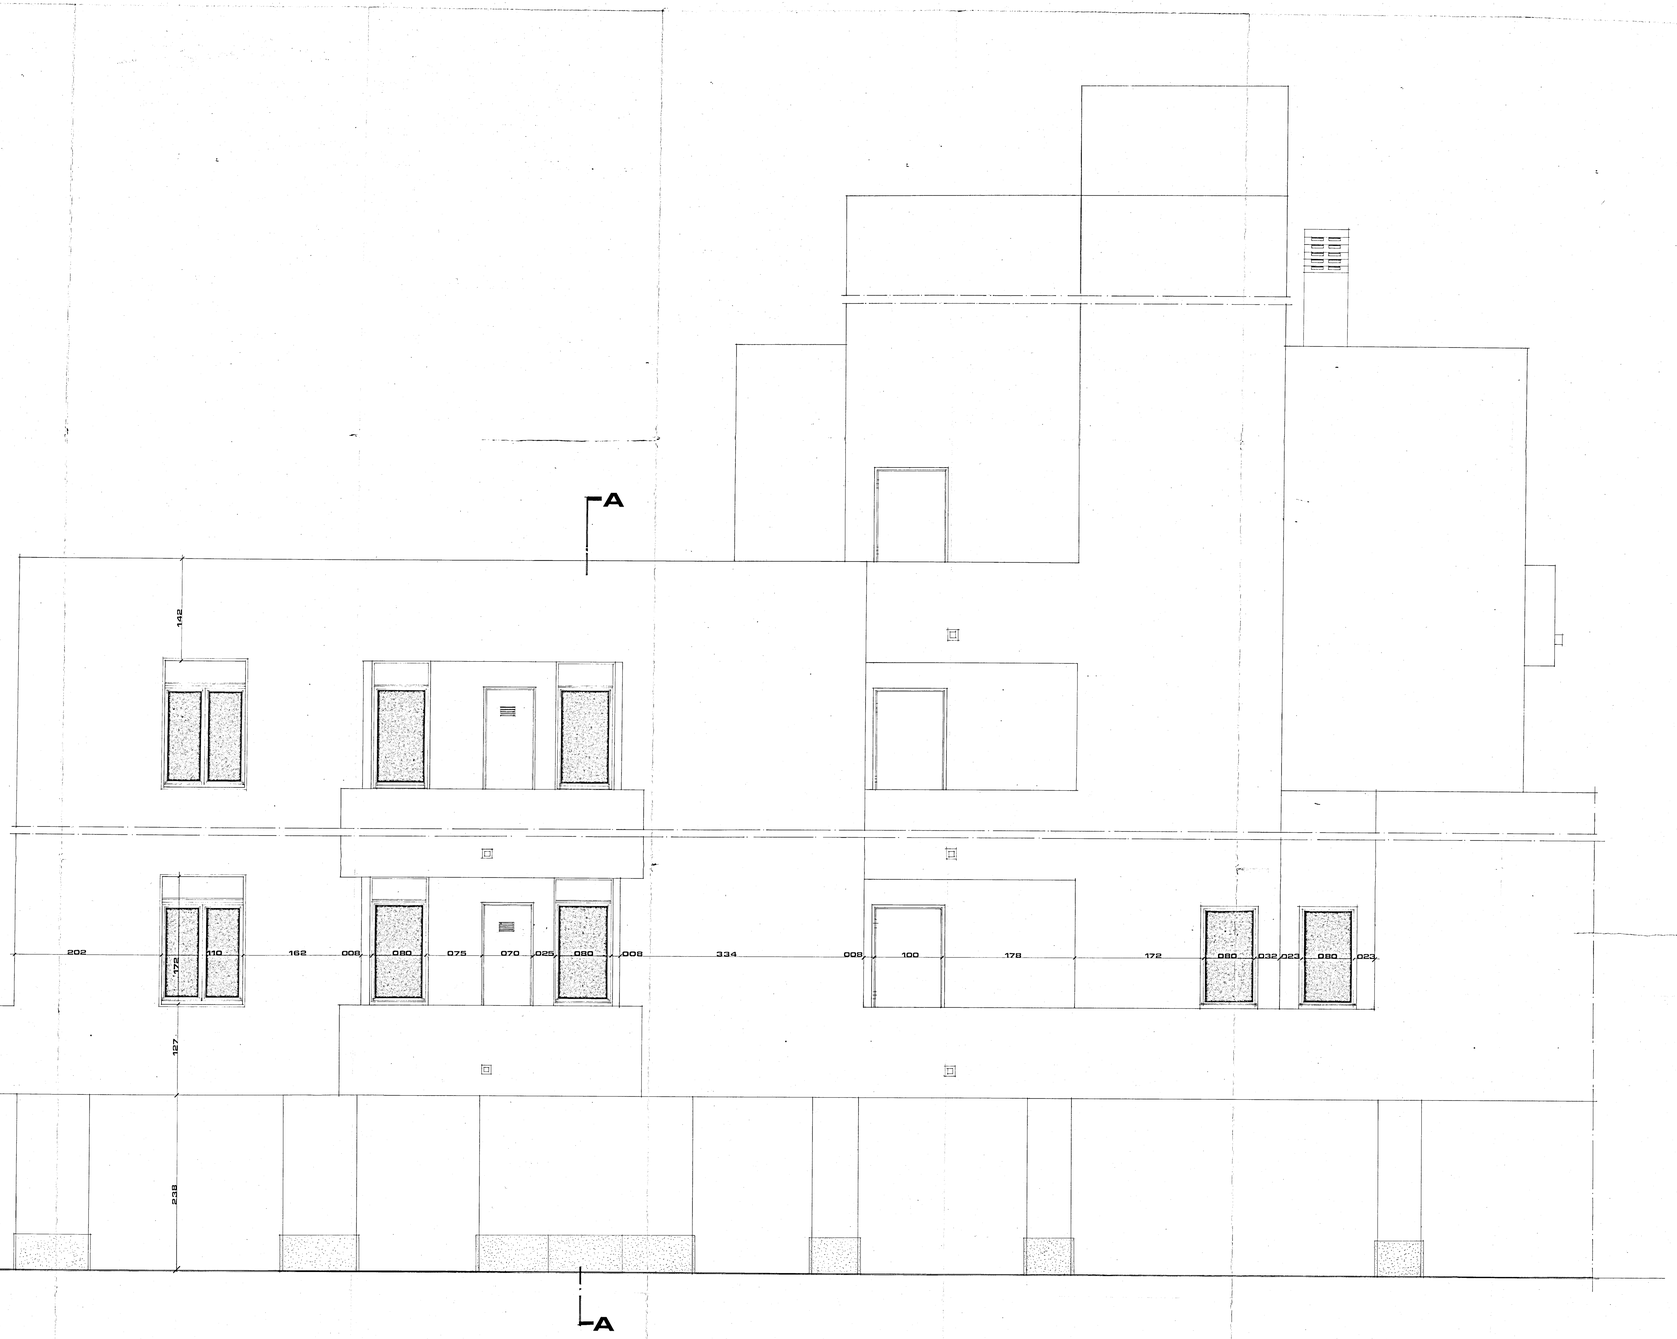
scala 1:20