


CANTIERE 11251 IN BRINDISI - Fabbr. 3

SCALA 1:100

PIANTA TRAVI ROVESCE

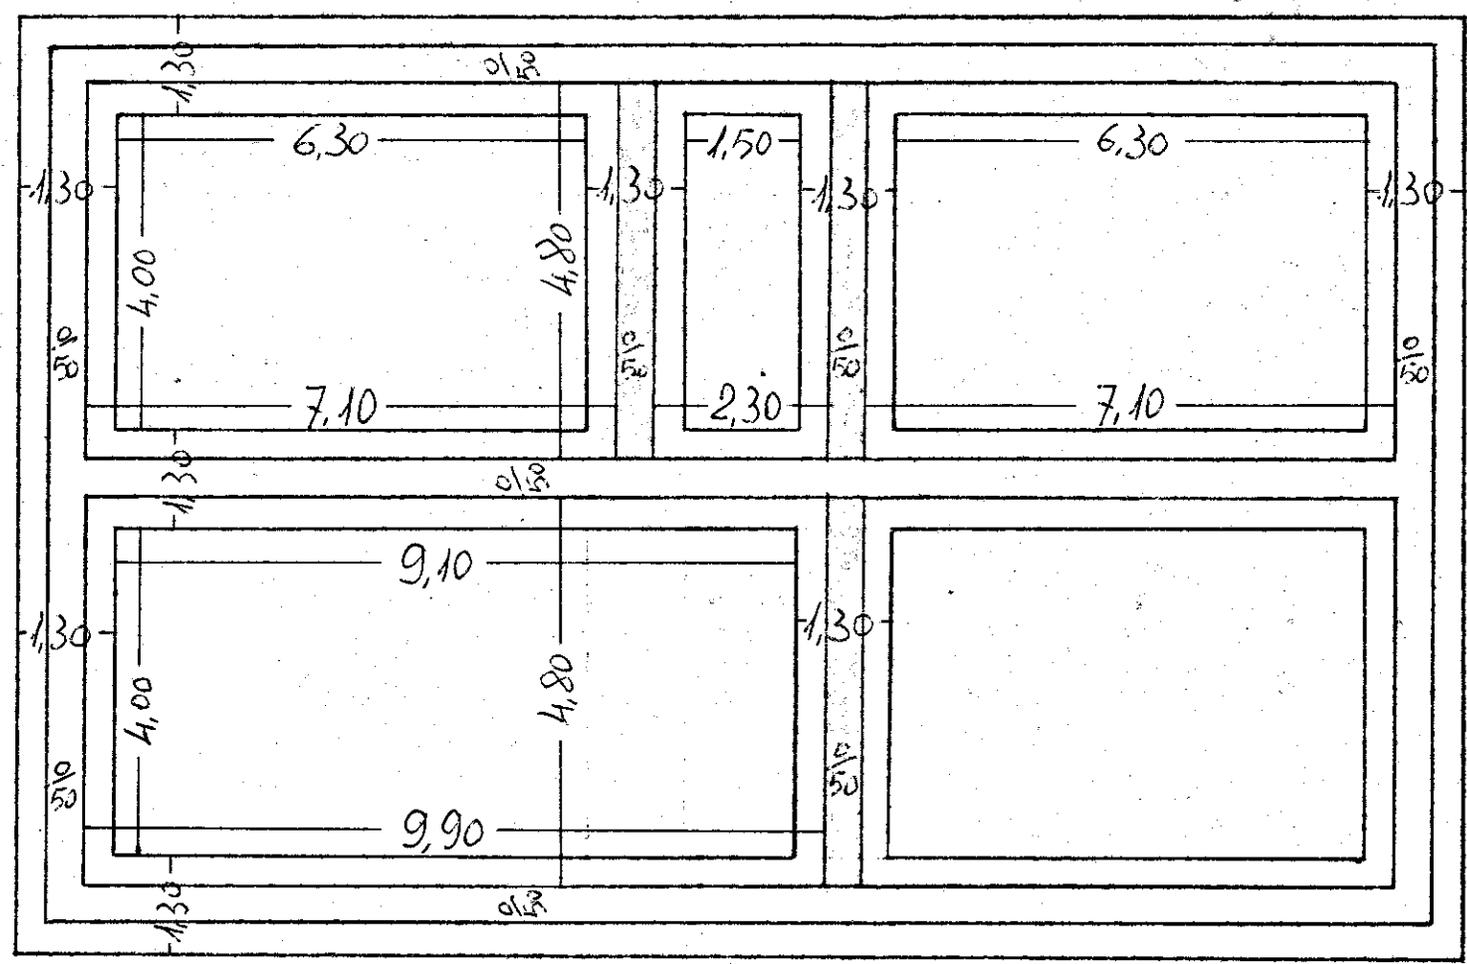

— Muratura di tufo