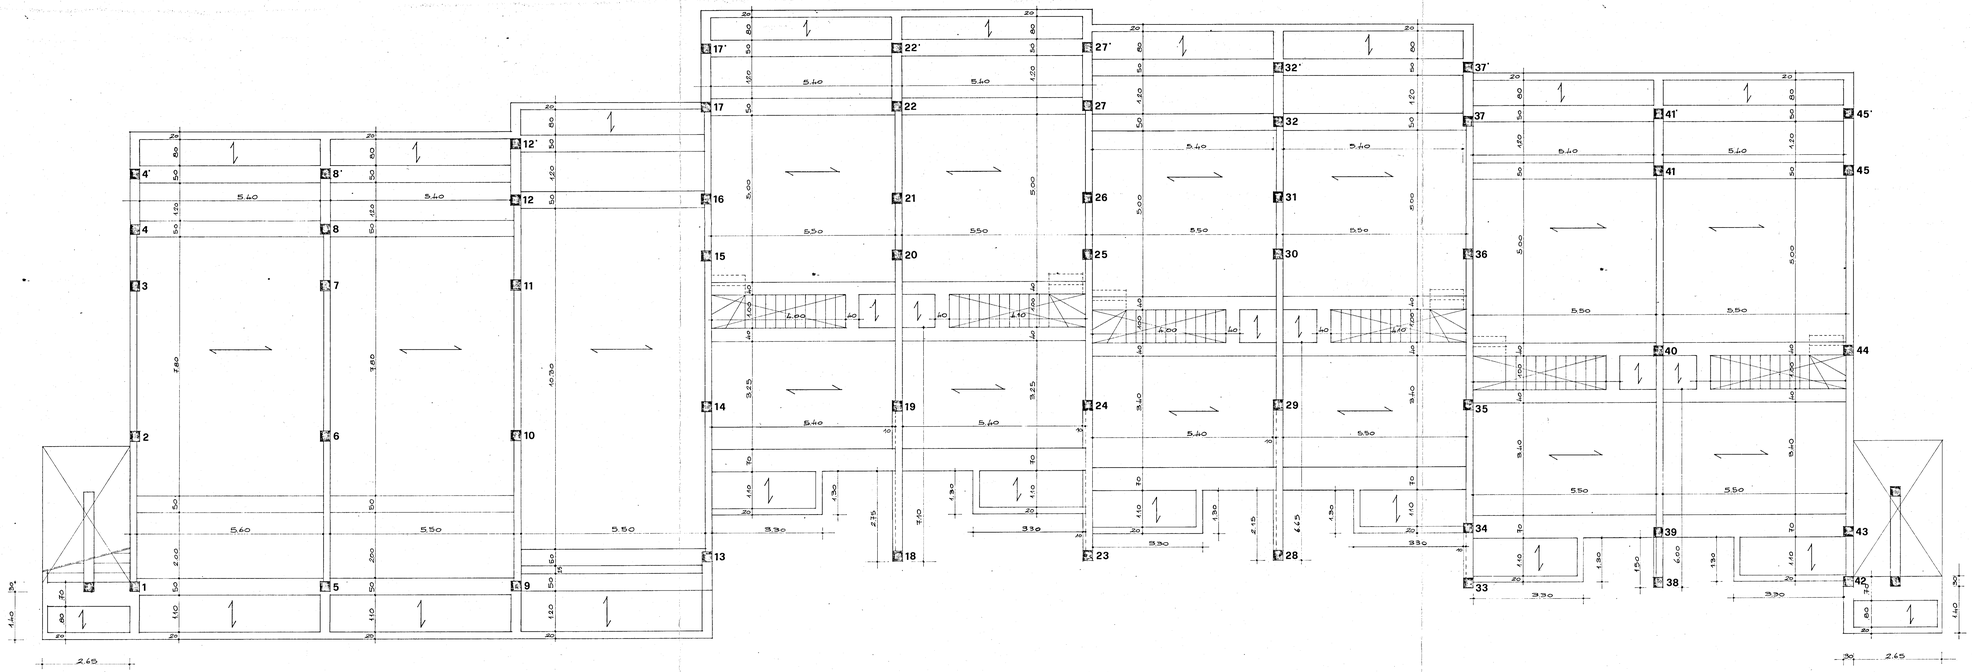

AGGIORN.		

GRUPPO DI INGEGNERIA
GIUSEPPE IURILLI & ASSOCIATI
BRINDISI - VIA FEDERICO II, 8 - TEL. 480074

PROPRIETA': ISTITUTO AUTONOMO CASE POPOLARI-BRINDISI-	SCALA 1/50	TAV. 3	DATA: novembre '78
PROGETTO: COSTRUZIONE DI ALLOGGI POPOLARI IN BRINDISI AL RIONE PERRINO - Legge 8/8/1977 n°513 -	COPIE:		DIS.: VISTO:

= EDIFICIO A SPINA TIPO " Dg " =
= CARPENTERIA AL PIANO 0' =