


ALLOGGI 6 VANI

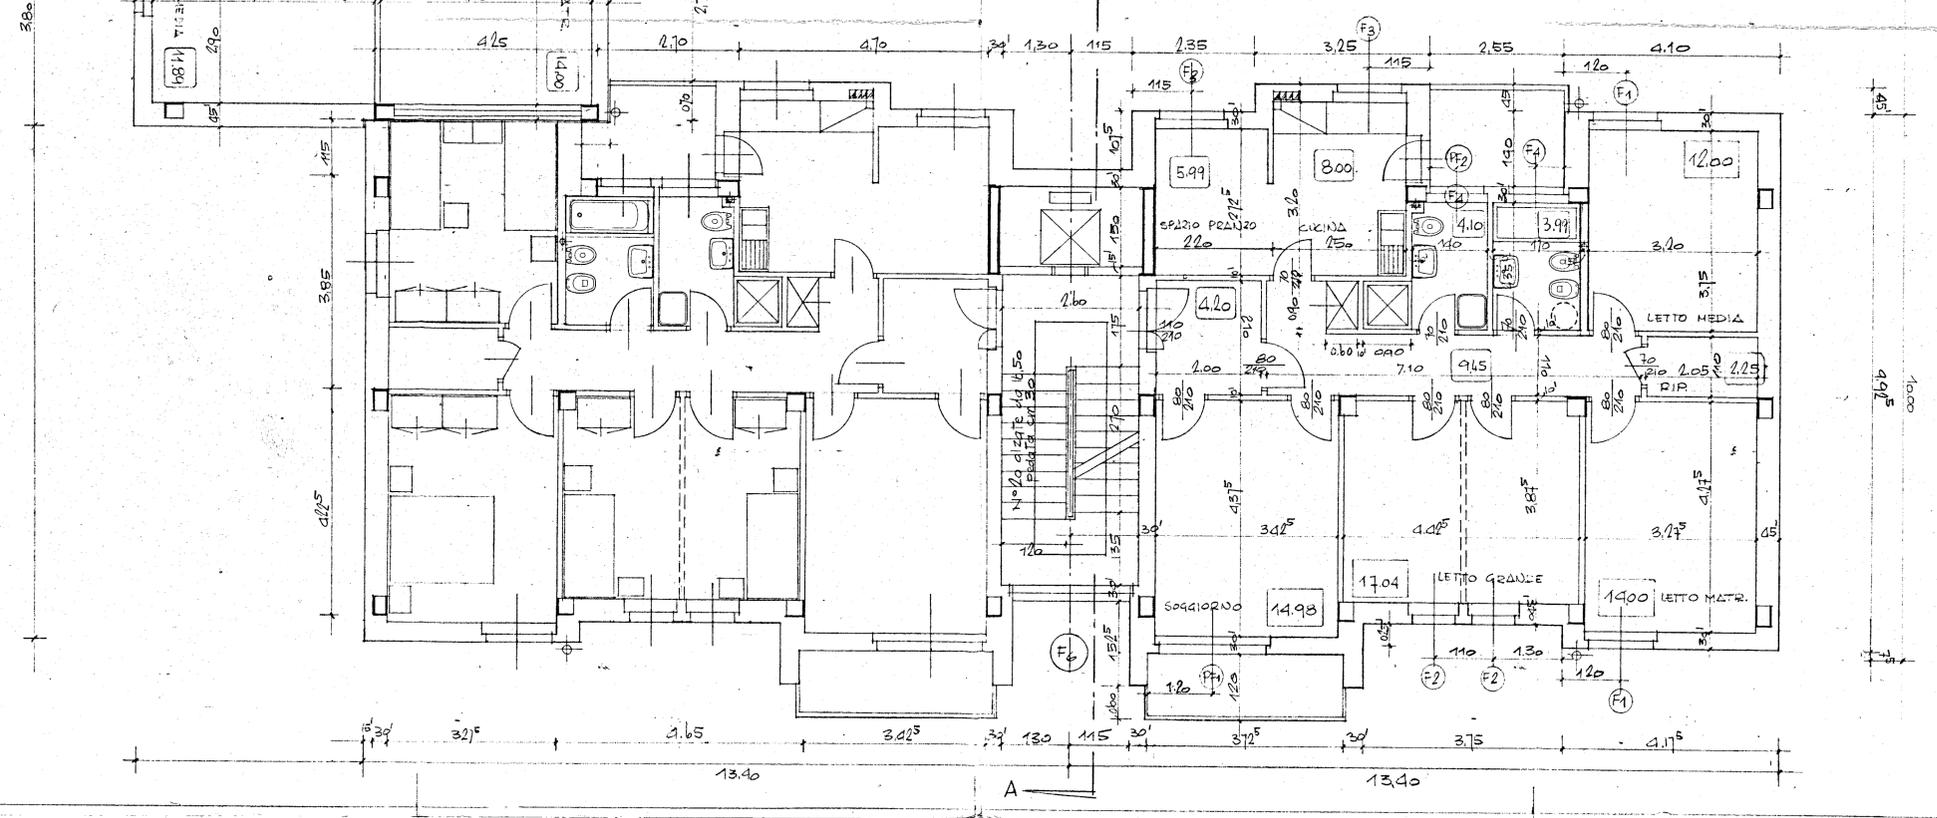

STAZIONE CASE LAVORATORI (legge 14-2-1963)		Intervento N° 1312		stazione appaltante I A C P	
QUARTIERE S. ELIA BRINDISI				4	
OGGETTO ESECUTIVO - LOTTO "A1" - FABBRICATO C PRIMA PIANO TIPO ABITAZIONI CORPO C2 - RAPP. 1:50					
ZIA	Ing. G. Angelini	STRUTTURE	Ing. F. Pizzo	DATA	
ZIA	Ing. M. Bolognesi	IMPIANTI	Ing. P. Fabretti	DATA	
ZIA	Ing. U. Lencore	PROGRAMMAZ.	Ing. A. Mardari	DATA	
ZIA	Ing. P. Peretti	PROGRAMMAZ.	Ing. L. Potti	DATA	
ZIA	Ing. L. Potti	PROGRAMMAZ.	Ing. E. Romanazzi	DATA	
ZIA	Ar. F. Pignatelli	COORDINATORE	Ing. A. Mardari	CONTROLLO	VERBA
ZIA	Ar. G. Pini	DIREZIONE LL.	I A C P	CONTROLLO	VERBA
ZIA	Ing. P. Di Lorenzo				