ISTITUTO AUTONOMO CASE POPOLARI
PER LA PROVINCIA DI BRINDISI

PROGETTO DI CASE POPOLARI IN BRINDISI
FABBRICATO TIPO "T4"

PIANTE SCALA 1:100

COMMISSIONE EDILIZIA
BRINDISI
26 OTT. 1963
PARERE FAVOREVOLE

L'INGEGNERE CAPO
(Dott. Ing. Vincenzo [illegible])

MUNICIPIO DI BRINDISI

IL SINDACO
(Avv. [illegible] Bruno)

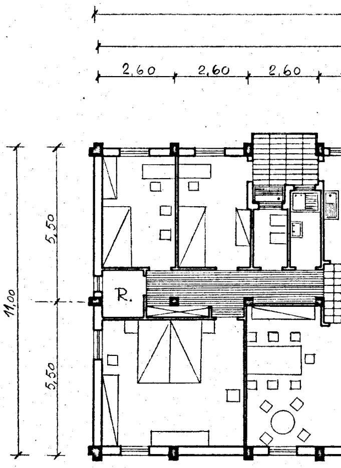
2,60
2,60
2,60
5,50
11,00
5,50
R.

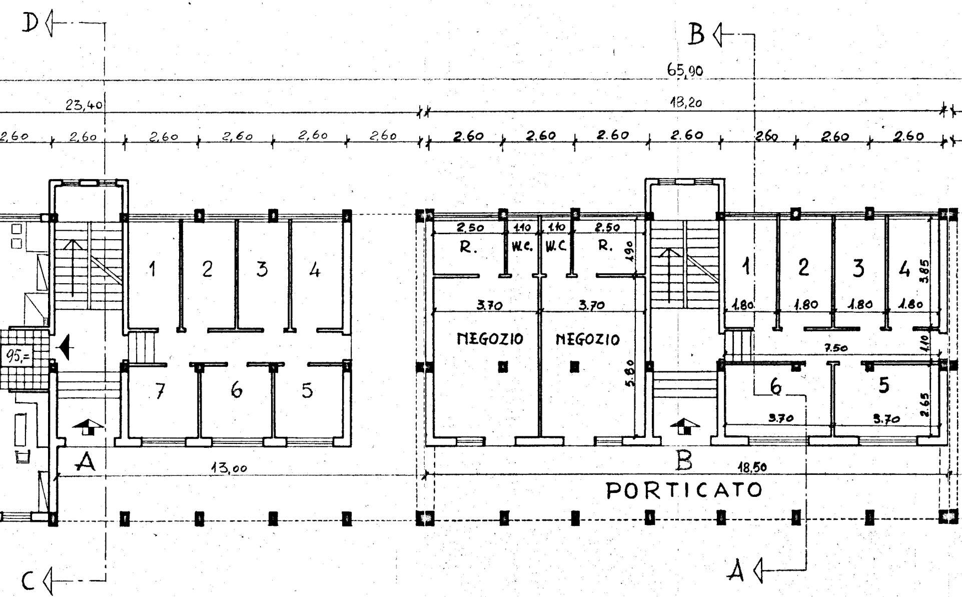
D
B
65,90
23,40
13,20
2,60
2,60
2,60
2,60
2,60
2,60
2.60
2.60
2.60
2.60
2.60
2.60
2.60
1
2
3
4
7
6
5
95,=
A
13,00
2,50
1,10
1,10
2,50
R.
W.C.
W.C
R.
1.90
3.70
3.70
NEGOZIO
NEGOZIO
5.80
B
18,50
PORTICATO
1
2
3
4
3.85
1.80
1.80
1.80
1.80
7.50
1.10
6
5
2.65
3.70
3.70
C
A

PIANTA PIANO TERRA

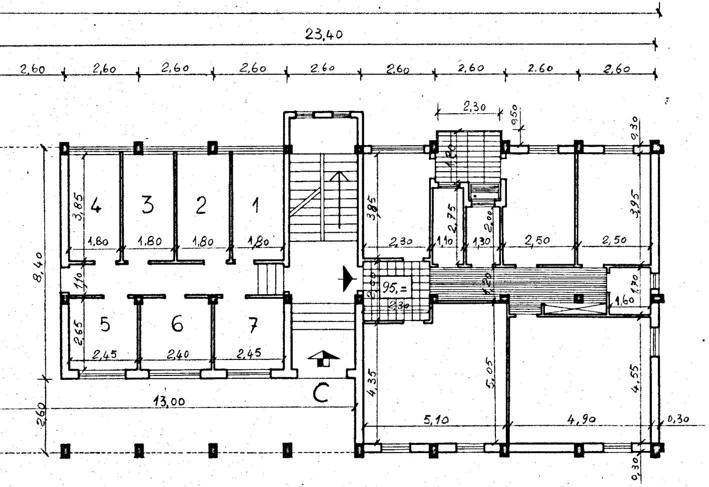
23,40
2,60
2,60
2,60
2,60
2,60
2,60
2,60
2,60
2,60
2,30
0,50
0,30
4
3
2
1
3,85
1,80
1,80
1,80
1,80
3,85
2,30
1,10
1,30
2,75
2,00
1,20
2,50
2,50
3,95
1,10
8,40
2,00
95,=
2,30
1,20
1,70
1,60
5
6
7
2,65
2,45
2,40
2,45
4,35
5,05
4,55
C
13,00
2,60
5,10
4,90
0,30
0,30

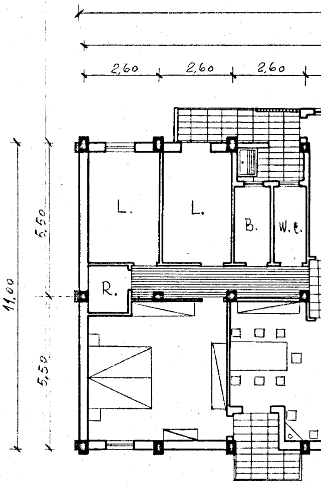
2,60
2,60
2,60
L.
L.
B.
W.C.
5,50
11,00
R.
5,50

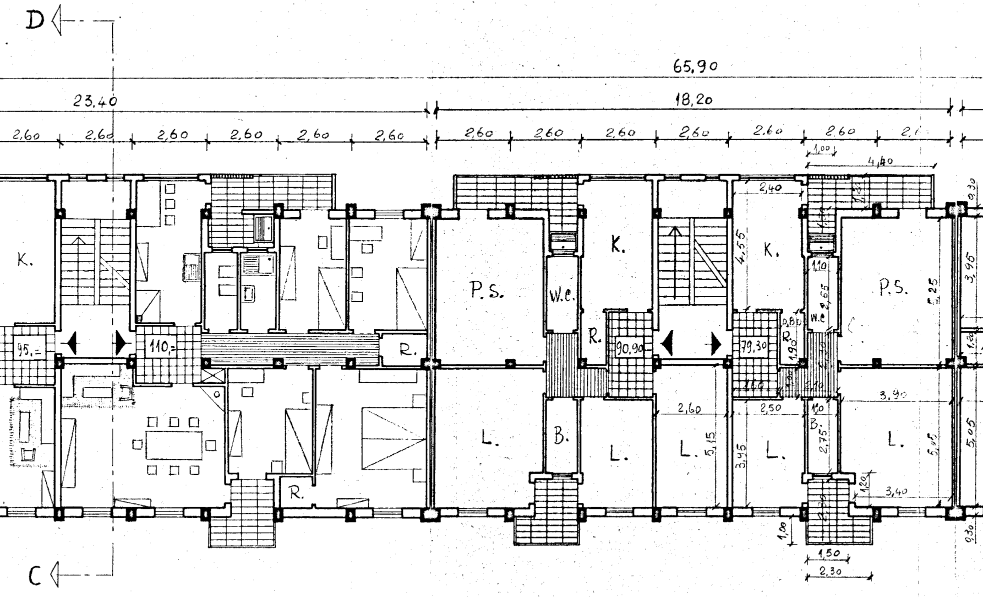
D
C
65,90
23,40
18,20
2,60
2,60
2,60
2,60
2,60
2,60
2,60
2,60
2,60
2,60
2,60
2,60
1,00
4,40
2,40
4,55
0,30
3,95
K.
K.
K.
P.S.
P.S.
W.C.
W.C.
1,10
2,55
0,80
R.
R.
R.
R.
1,90
95,=
110,=
90,90
79,30
1,20
5,25
1,60
3,90
2,60
2,50
1,10
L.
L.
L.
L.
L.
B.
B.
5,15
3,95
2,75
5,05
5,05
1,20
3,40
1,00
0,30
1,50
2,30

PIANTA PIANO TIPO

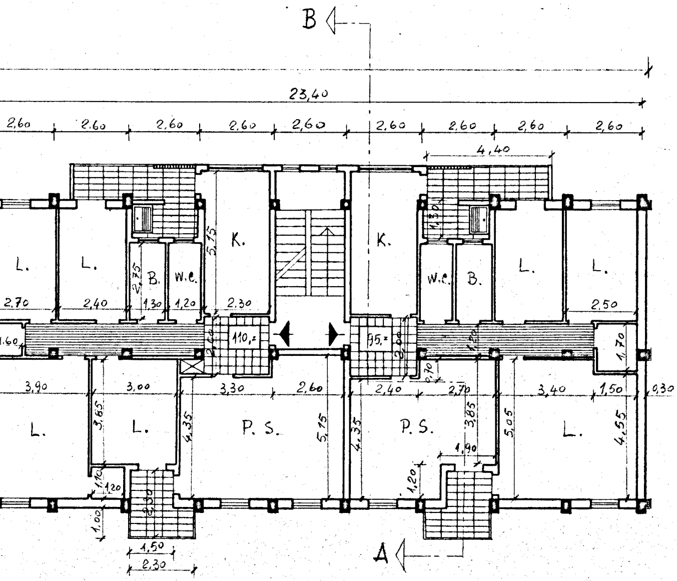
B
23,40
2,60
2,60
2,60
2,60
2,60
2,60
2,60
2,60
2,60
4,40
K.
K.
L.
L.
B.
W.C.
W.C.
B.
L.
L.
5,15
2,75
1,30
2,70
2,40
1,30
1,20
2,30
2,50
1,60
2,60
110,2
95,2
2,00
1,20
1,70
0,70
3,90
3,00
3,30
2,60
2,40
2,70
3,40
1,50
0,30
L.
L.
P. S.
P. S.
L.
3,65
4,35
5,15
4,35
3,85
5,05
4,55
1,90
1,10
1,20
1,20
2,30
1,00
1,50
2,30
A

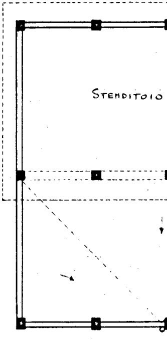
STENDITOIO

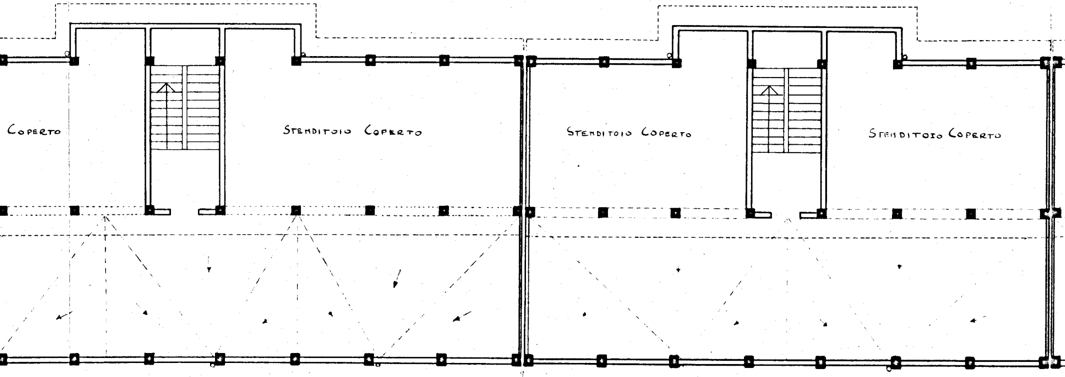
Coperto
Stenditoio Coperto
Stenditoio Coperto
Stenditoio Coperto

PIANTA TERRAZZA

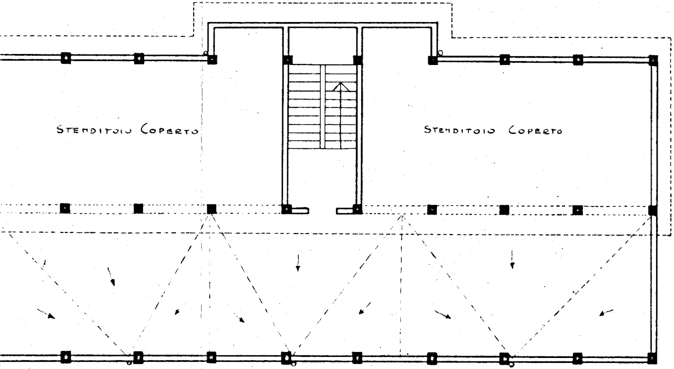
STENDITOIO COPERTO
STENDITOIO COPERTO