

Visto il verbale della C.E.C.
L'INGEGNERE CAPO
(Dott. Ing. V. De Vito)

COMMISSIONE EDILIZIA
5 DIC. 1975
PARERE FAVOREVOLE

IL SINDACO
(Dr. Francesco Cirina)



ISTITUTO AUTONOMO CASE POPOLARI-BRINDISI

LEGGE 27-5-1975 N.166 PROGRAMMA INTERVENTO 001/45/1

PROGETTO PER LA COSTRUZIONE DI ALLOGGI POPOLARI
IN BRINDISI - QUARTIERE S. ELIA EST
FABBRICATO 2b ALLOGGI 32 DA VANI 6 = VANI 192


SEZIONI

SCALA 1:100



DATA

AGGIORNAMENTI


UFFICIO PROGETTAZIONE
Brindisi
IL DIRETTORE TECNICO
Dott. Ing. V. De Vito

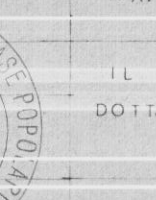


TAV. 6

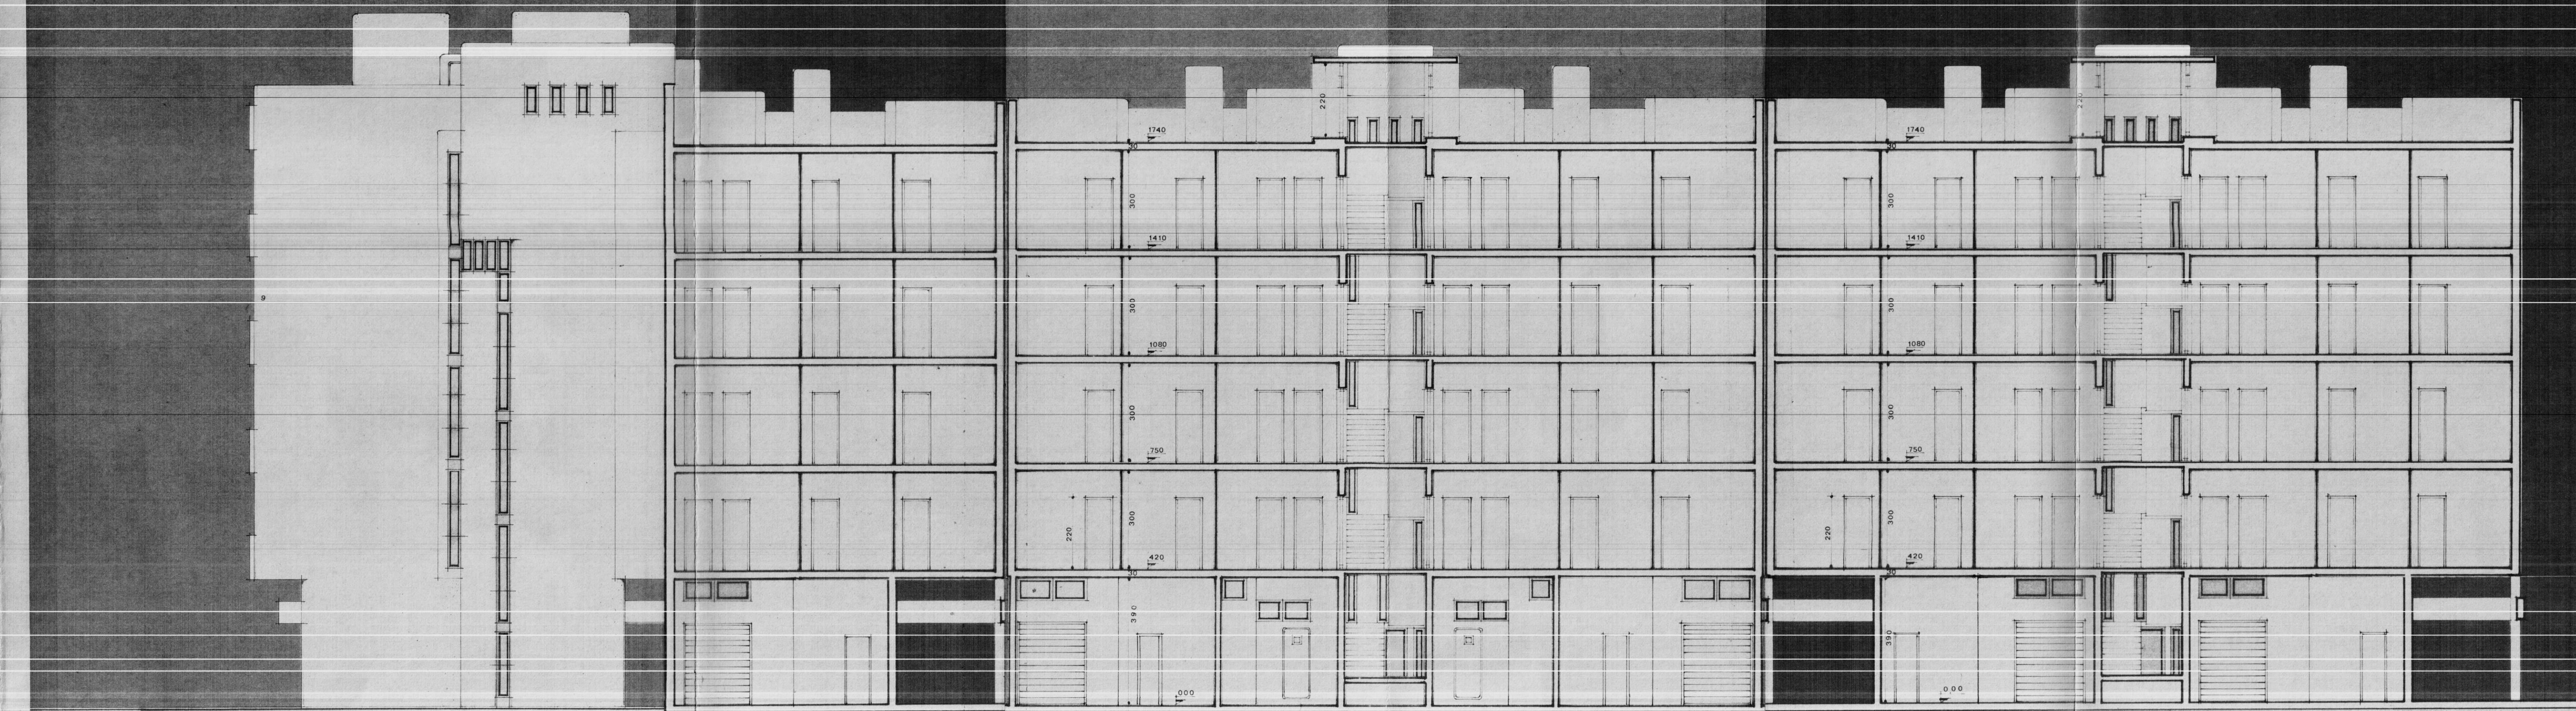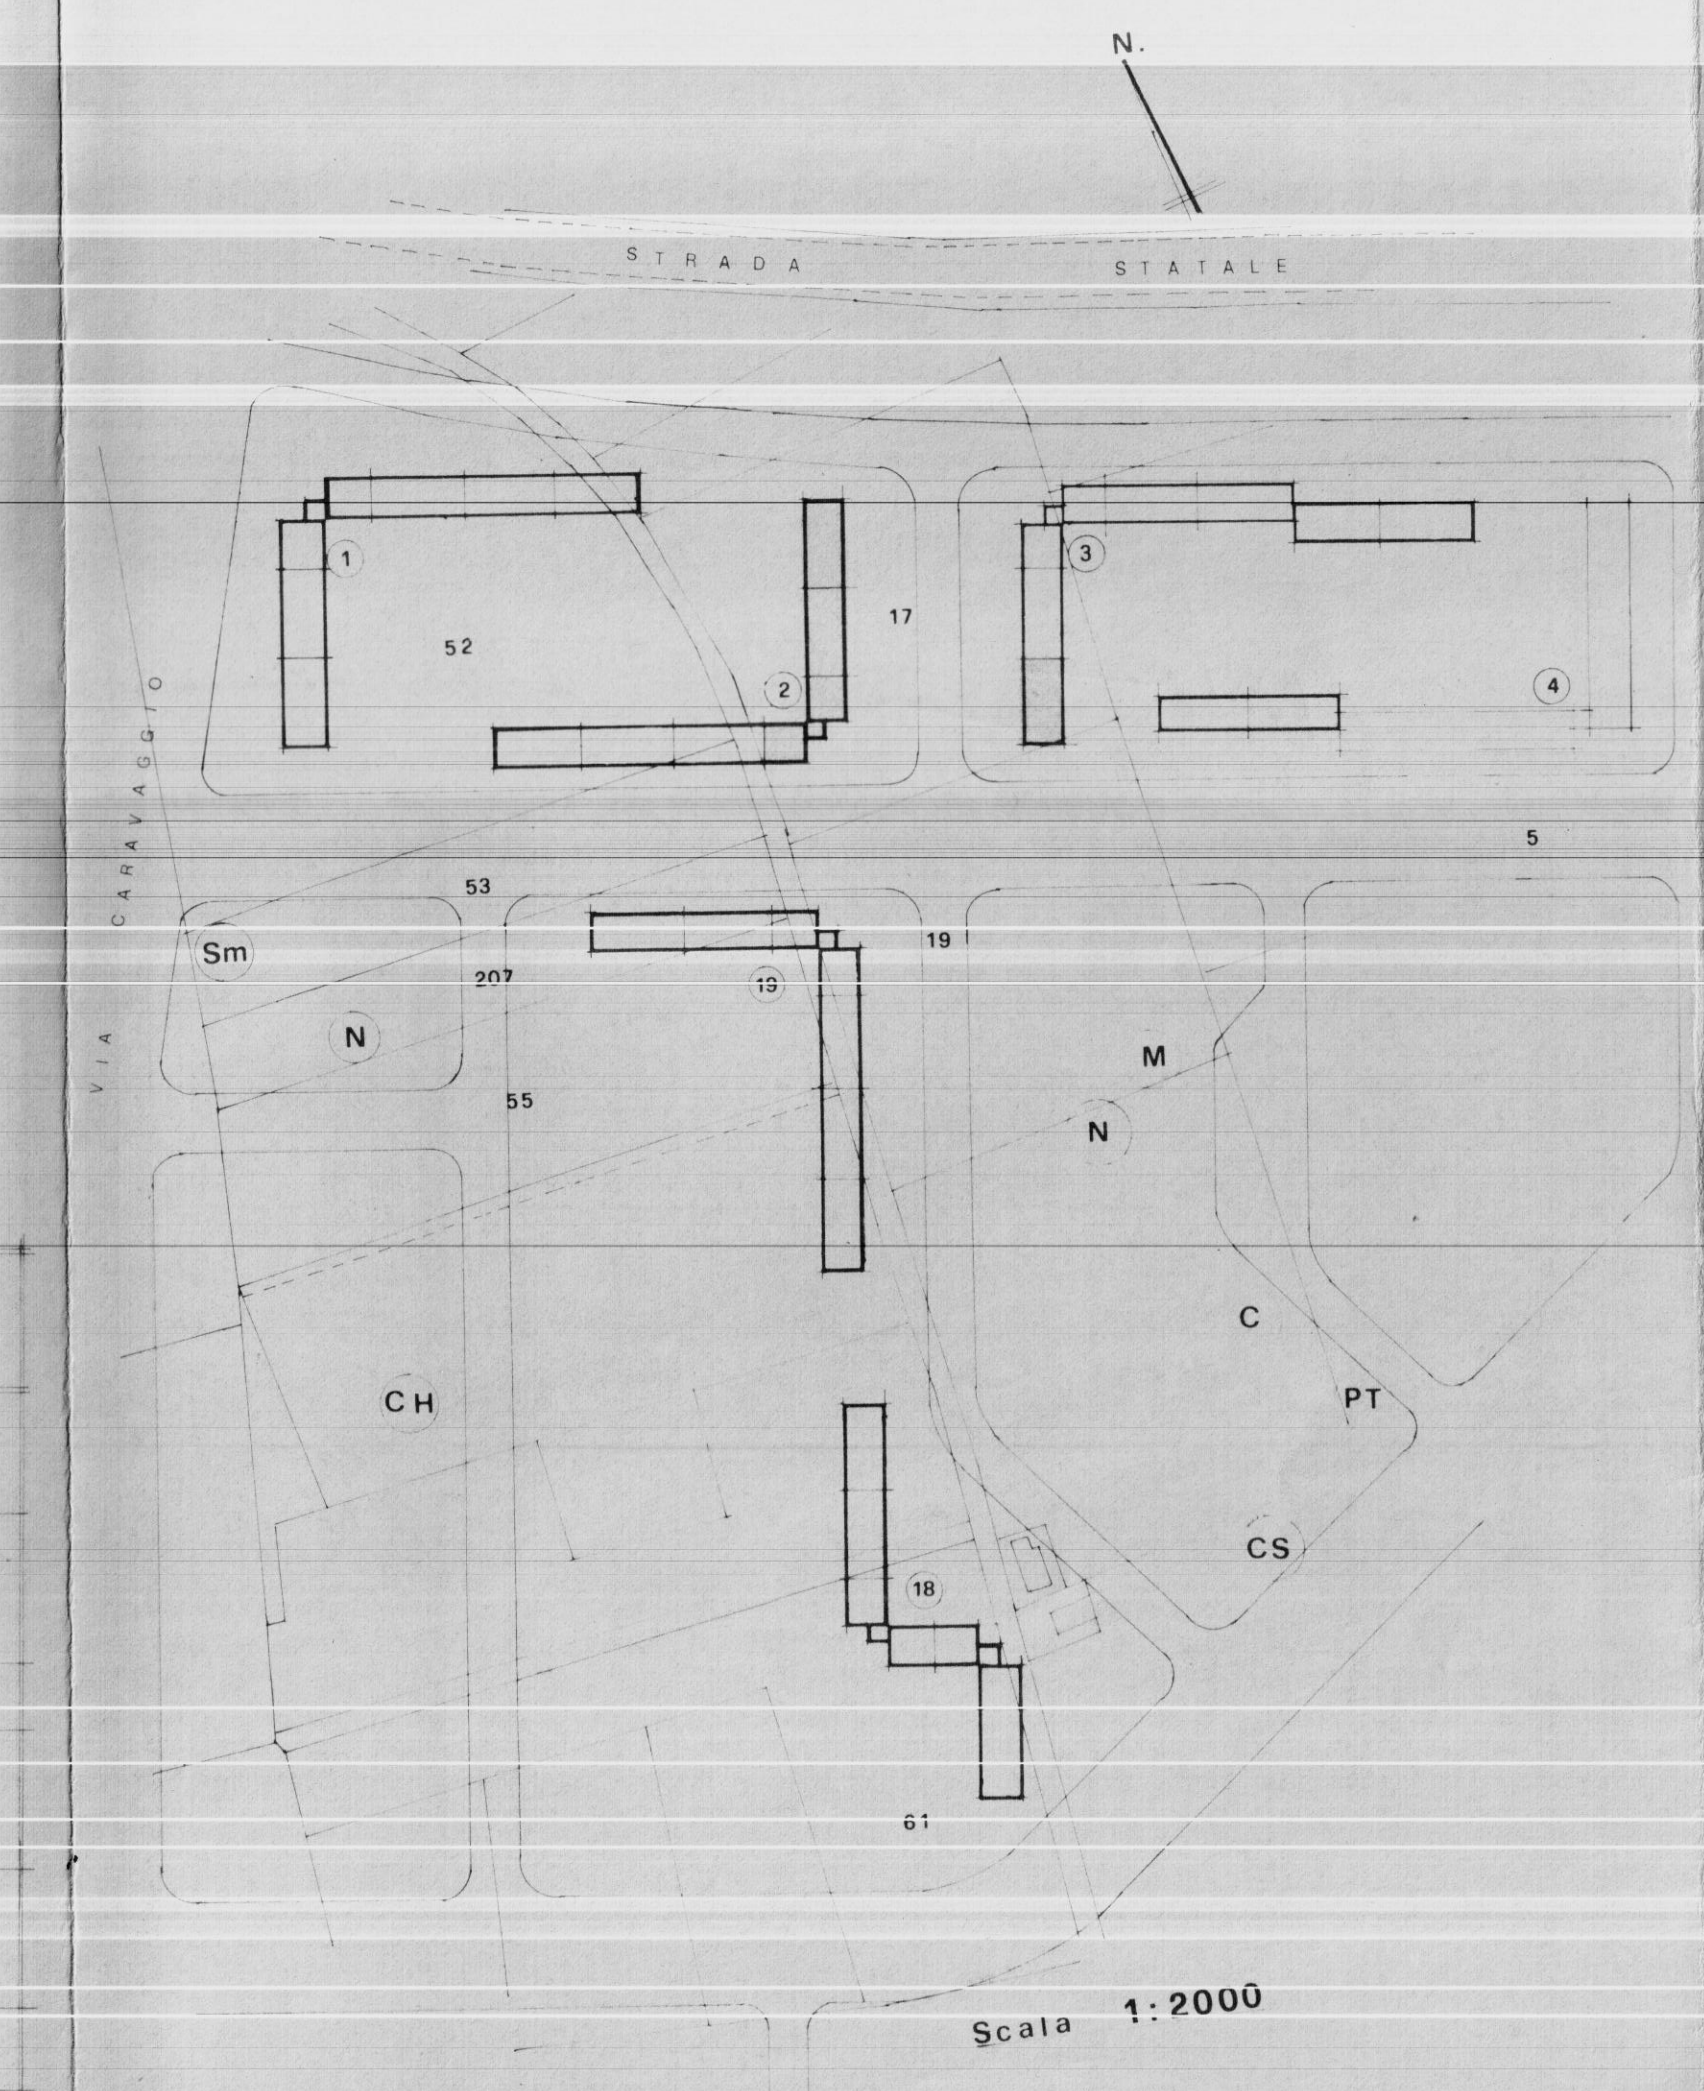


A-A

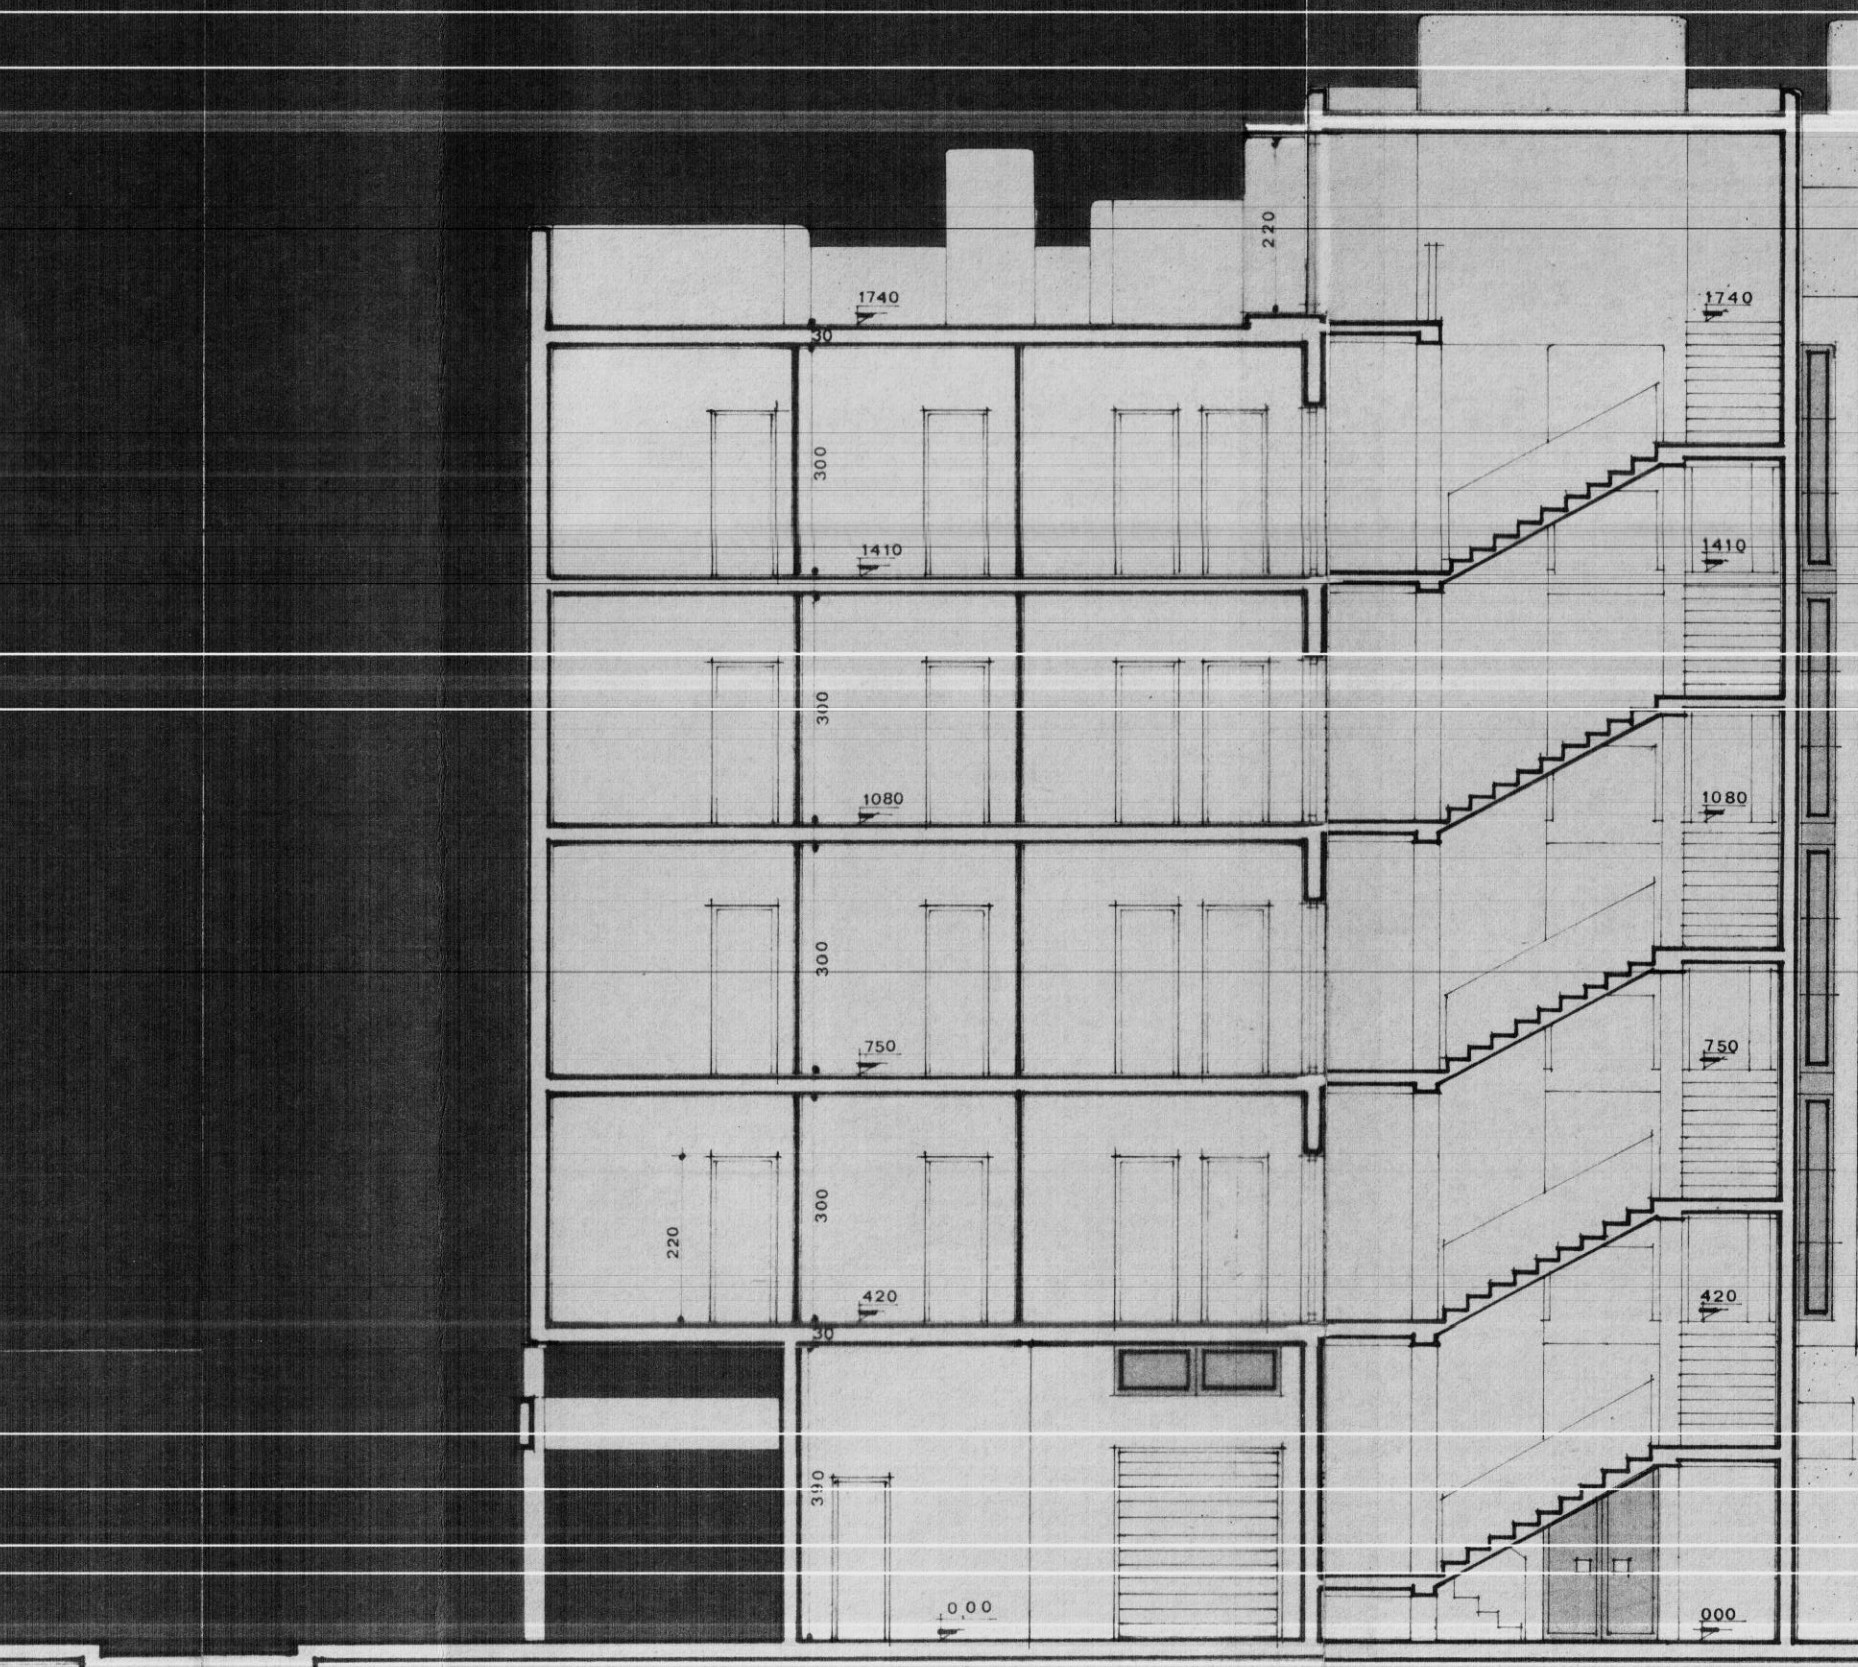

D-D

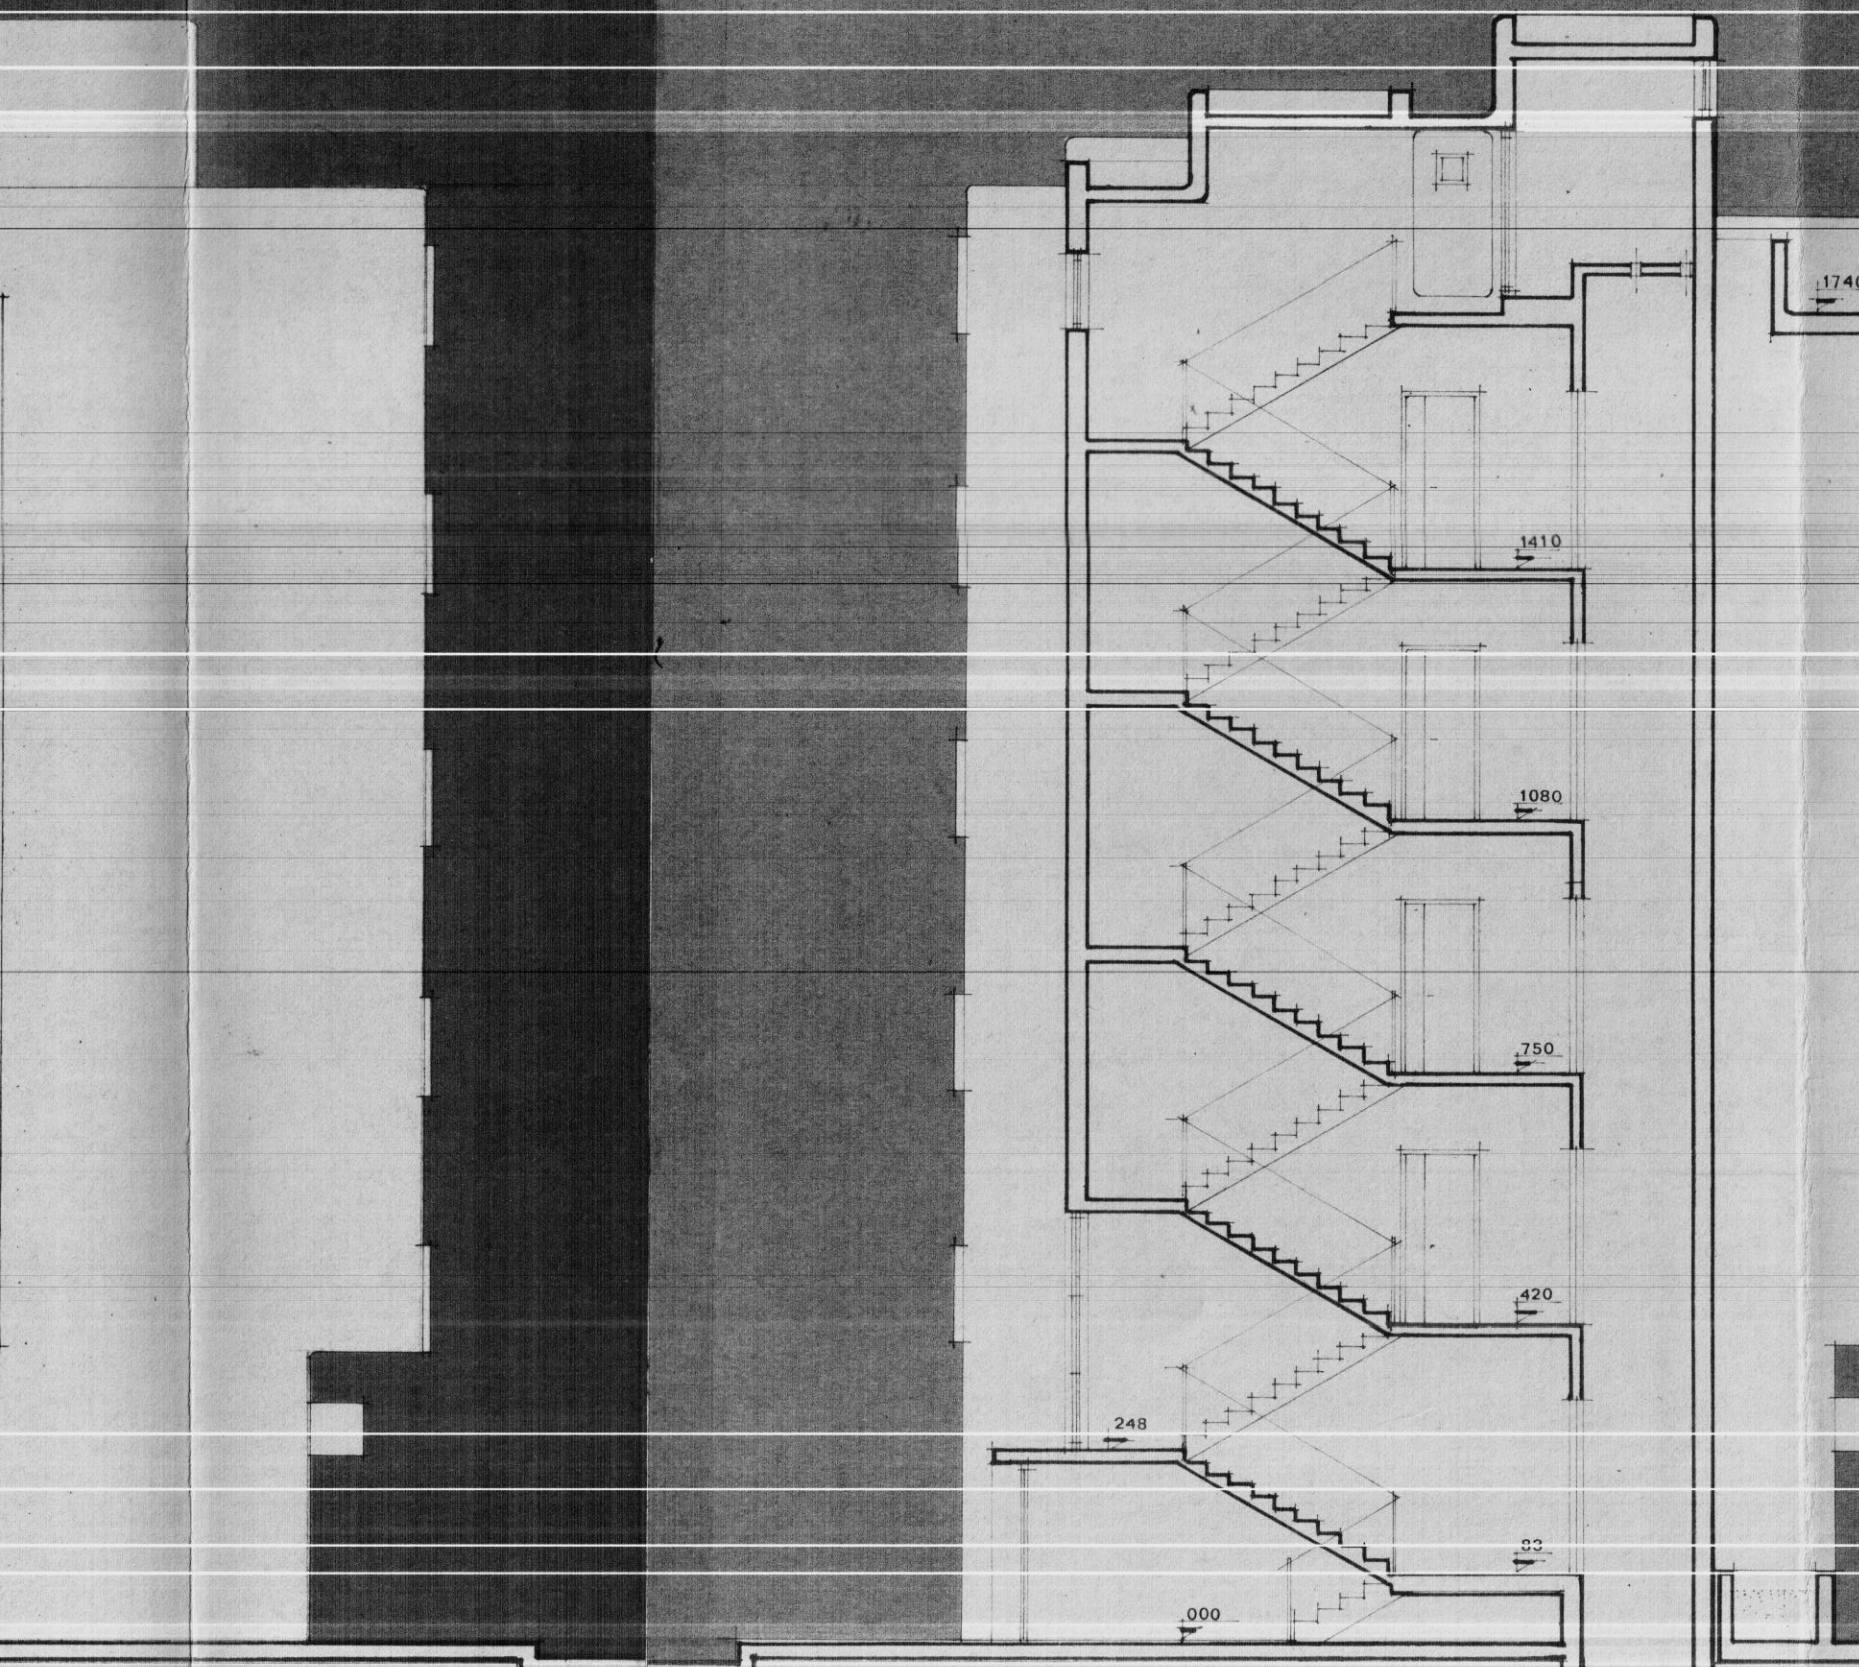

C-C

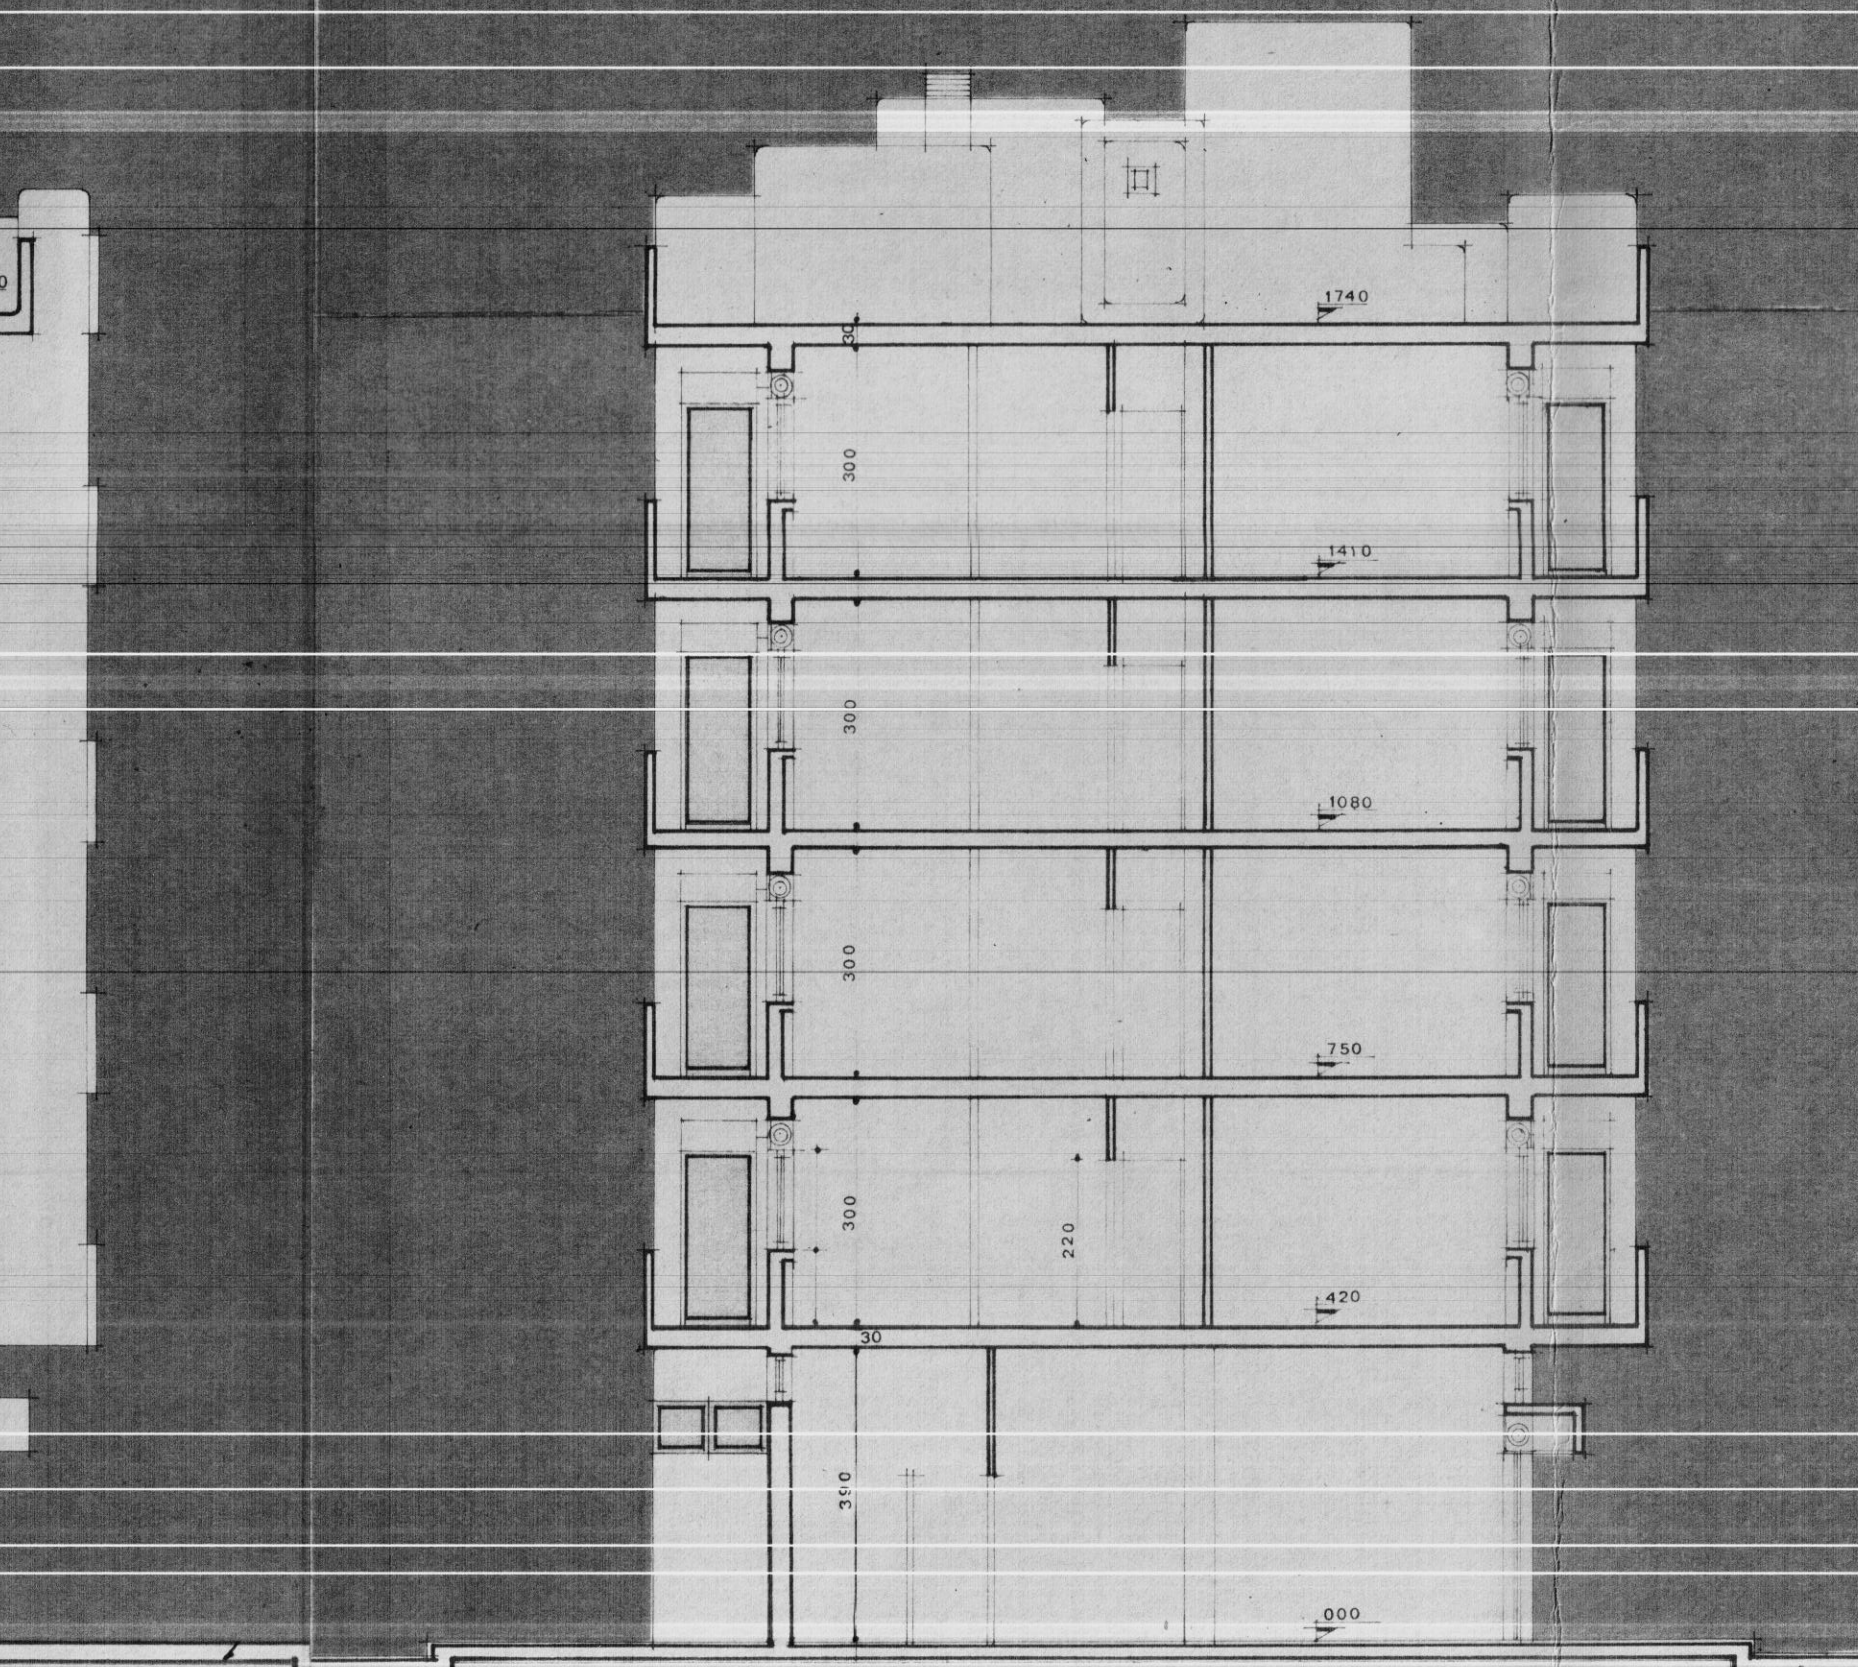

B-B