


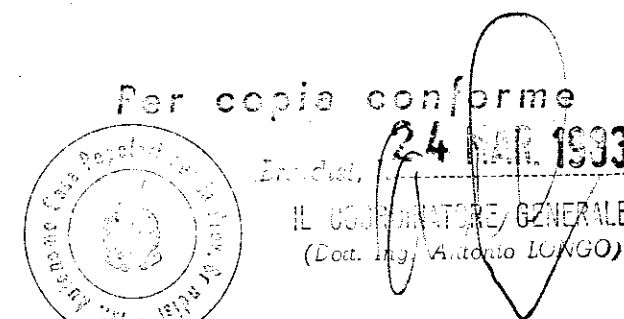

APPROVATO CEC 4/11/81

ISTITUTO AUTONOMO CASE POPOLARI — BRINDISI —

LEGGE 5 AGOSTO 1978 N. 457
PROGRAMMA STRAORDINARIO 2^a VERT.
TARANTO - INTERV. 001/85/1

PROGETTO PER LA COSTRUZIONE DI ALLOGGI POPOLARI
IN BRINDISI - QUARTIERE S. ELIA EST.

FABBRICATO N. 60
ALLOGGI N. 20
(n. 6 da mq. 95 - n. 6 da mq. 70 - n. 8 da mq. 45)

piano tipo
25 MAR 1983
Ufficio del Genio Civile Brindisi
Si attesta che copia del presente atto
risulta depositata presso questo Ufficio
ai sensi della legge 6-11-1971 n. 1086
Ufficio progettazione
d. Funzionari addetti
i. a. c. p. Brindisi

SCALA 1:100
DATA
aggiornamenti

CODICE
2167400102
TAV. 5

