

ISTITUTO AUTONOMO CASE POPOLARI

PER LA PROVINCIA DI BRINDISI

CASE PER LAVORATORI


AGRICOLI DIPENDENTI

IN TORRE S.G.^{MA}

SCHEMA DEI VOLUMI

Scala 1:200

PIANTA MORATURE

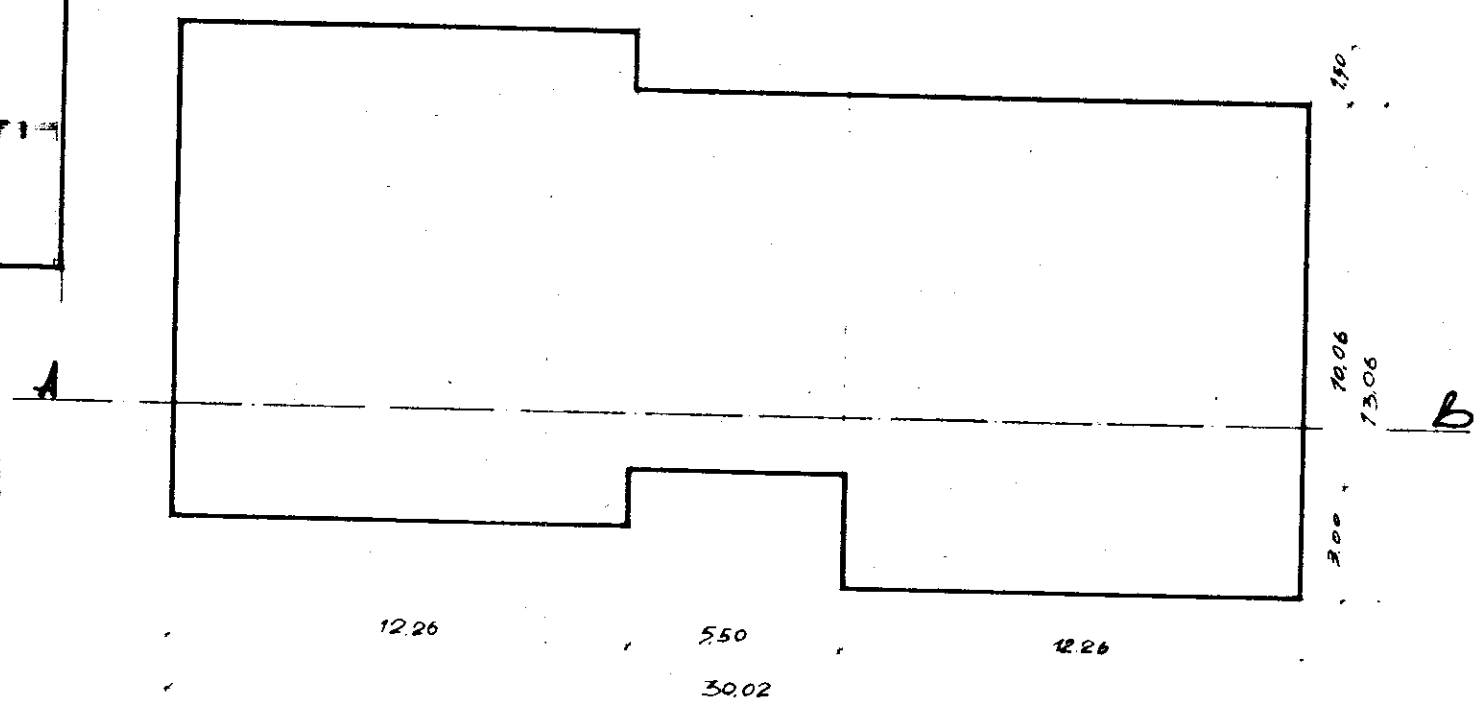

SEZIONE A-B

