


B3

10.000.000


- 5 OTT. 1957

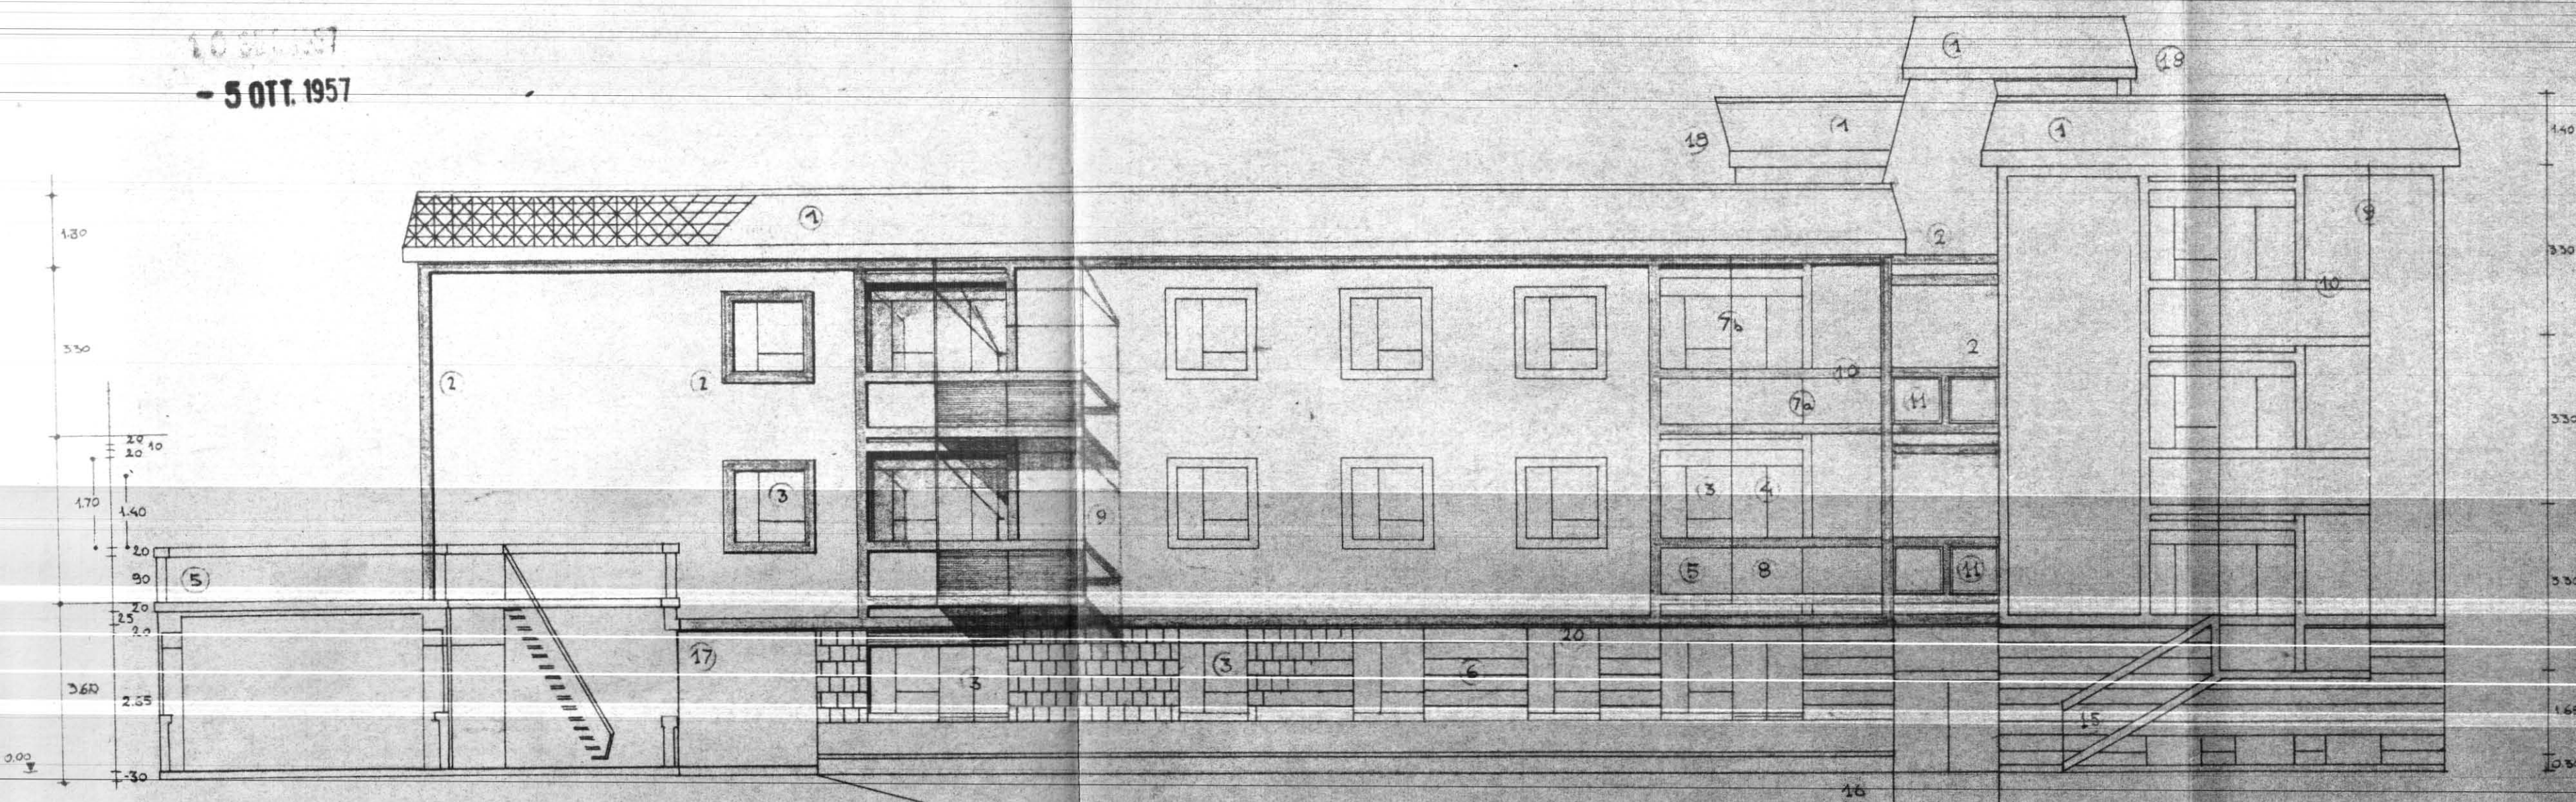

- 1 - PARAPETTO IN ELEMENTI DI SOLAIO I.M.E.R. (DIS. N° 15A)
 2 - CORNICE IN CEMENTO CM. 20x2 COLORATA DIVERS. DALLE FACCIATE
 3 - FINESTRA 1.40x1.40 COME EDIFICIO "A"
 4 - FIN. COME "3" E PORTA-FIN. 1.40x2.40
 5 - PARAPETTO IN MURDPIENO E CORNICE N. 0.00x0.20
 6 - ZOCCOLO INCARPATO. BLOCCHI VERTICALI CM. 50x25 -
 7 - BALCONE m. 1x2.90 LOGGIA m. 1x2.90
 8 - PARAPETTO IN VETRO RETINATO INTELAIATO
 9 - MONTANTI IN FERRO N° "L. 40x40. ORIZZONTALI DEM.
 10 - LAMIERA INTELAIATA - N° 20 FASCIA MANCORRENTE
 11 - FINESTRE DELLE SCALE CON CORNICI
 12 - FINESTRATURA ADASOLA DELLE SCALE
 13 - TRAVETTO INC. A. PER PARAPETTO AL DISOTTO VETRO "8."
 14 - SCALA DI ACCESSO AL GIARDINO PRIVATO
 15 - STERZO ZONA CENTRALE CORTILE COMUNE PAVIMENTATO
 16 - VANOLIBERO APERTO DI PASSAGGIO
 17 - ACCESSO TERRAZZA STENDITOIO A & B
 18 - LOGGIE DI SERVIZIO C. 1.65x1.40. PARAP. TRAVETTO E VETRO "13."
 19 - VELETTE LASTRE DIC. & RETINATO E GRAMIGLIATO IN VISTA
 20 - SOLAIO DI COPERTURA INCLINATO RIVESTITO COME "1" ELEM. I.M.E.R.

PROSPETTO E-D 1:100

B4

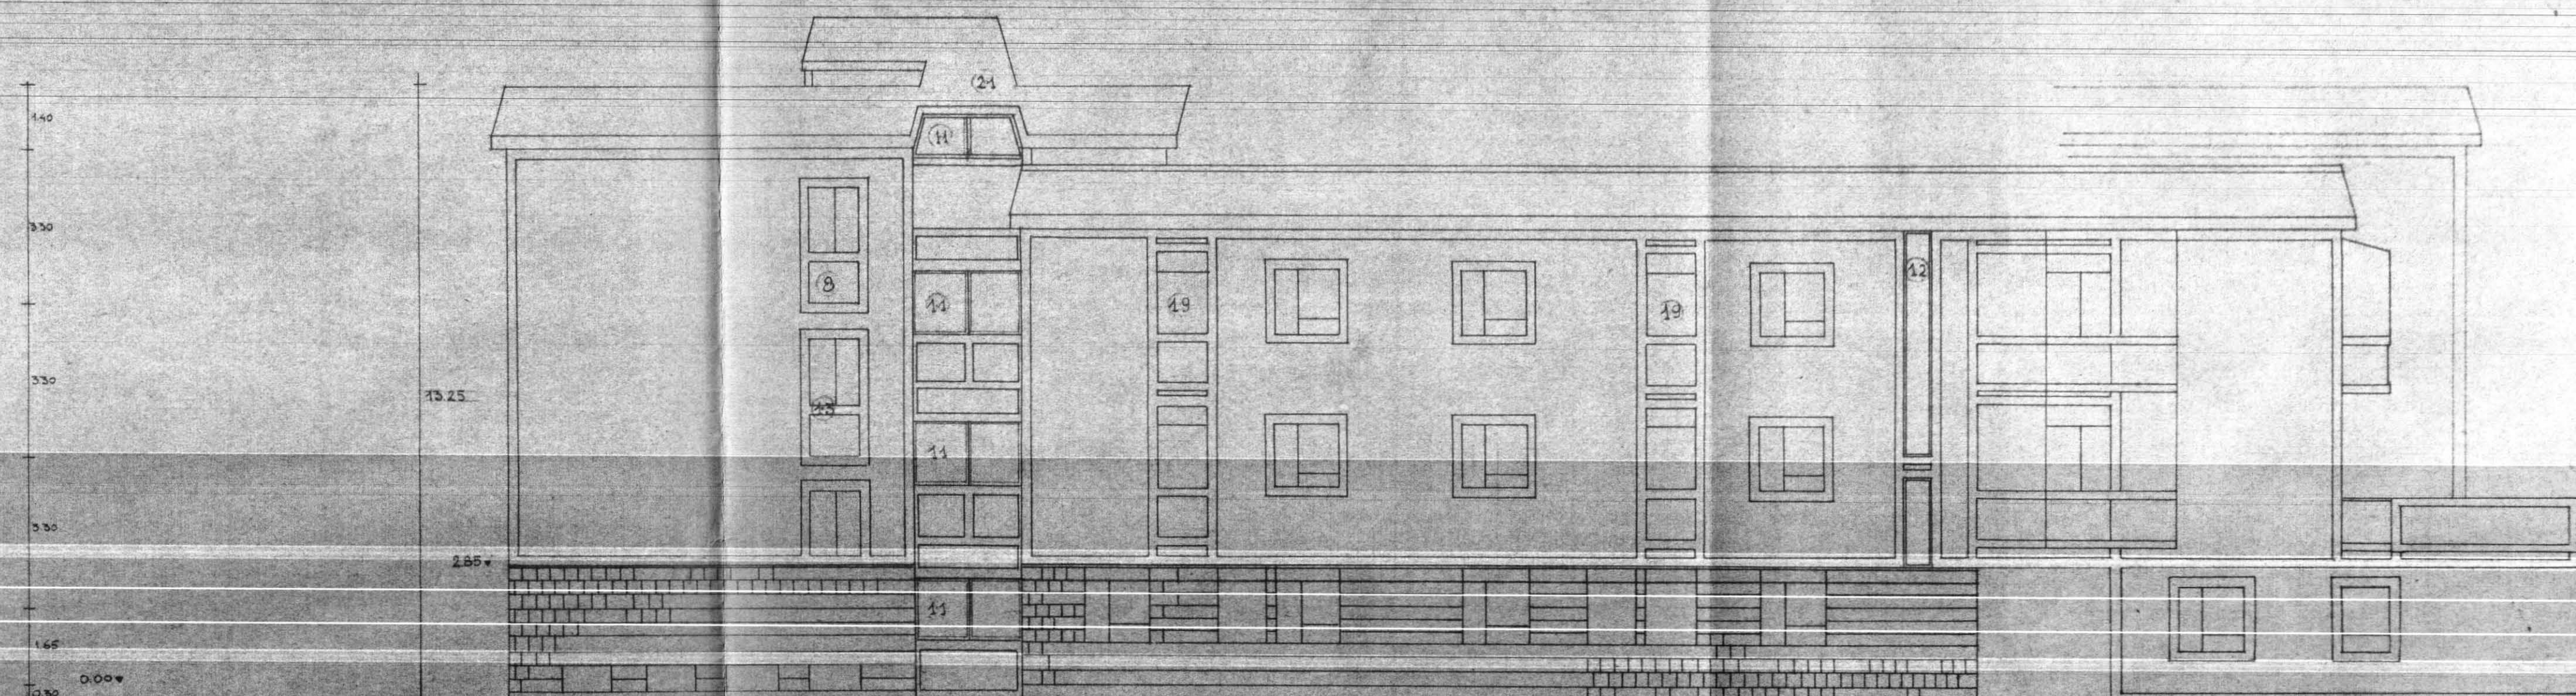

PROSPETTO A-B 1:100