

ISTITUTO AUTONOMO CASE POPOLARI
PROVINCIA DI BRINDISI

LEGGE n° 818 DEL 7-12-1984 N.O.P.

FABBRICATO IN VIA MANTEGNA PAL. 2/3 A

OGGETTO

PIANTA PIANO TERRENO

PROGETTISTA

ing. ALBERTO ROBERTO MEDICO
via Carmine civ. I - BRINDISI -

PROPRIETA'

ISTITUTO AUTONOMO CASE
POPOLARI DI BRINDISI

DATA


FEBBRAIO 1987

RAPPORTI

- 1 ESTINTORE A SECCO SPINKLER
- 2 SECCHIELLO CON SABBIA
- 3 INTERRUOTORE ELETTRICO GENERALE
- 4 LEVA A STRAPPO CON VALVOLA A CHIUSURA RAPIDA

DISPOSITIVO DI RIEPIIMENTO
AL 50 %
TUBO DI SFIATO

SERBATOIO INTERRATO

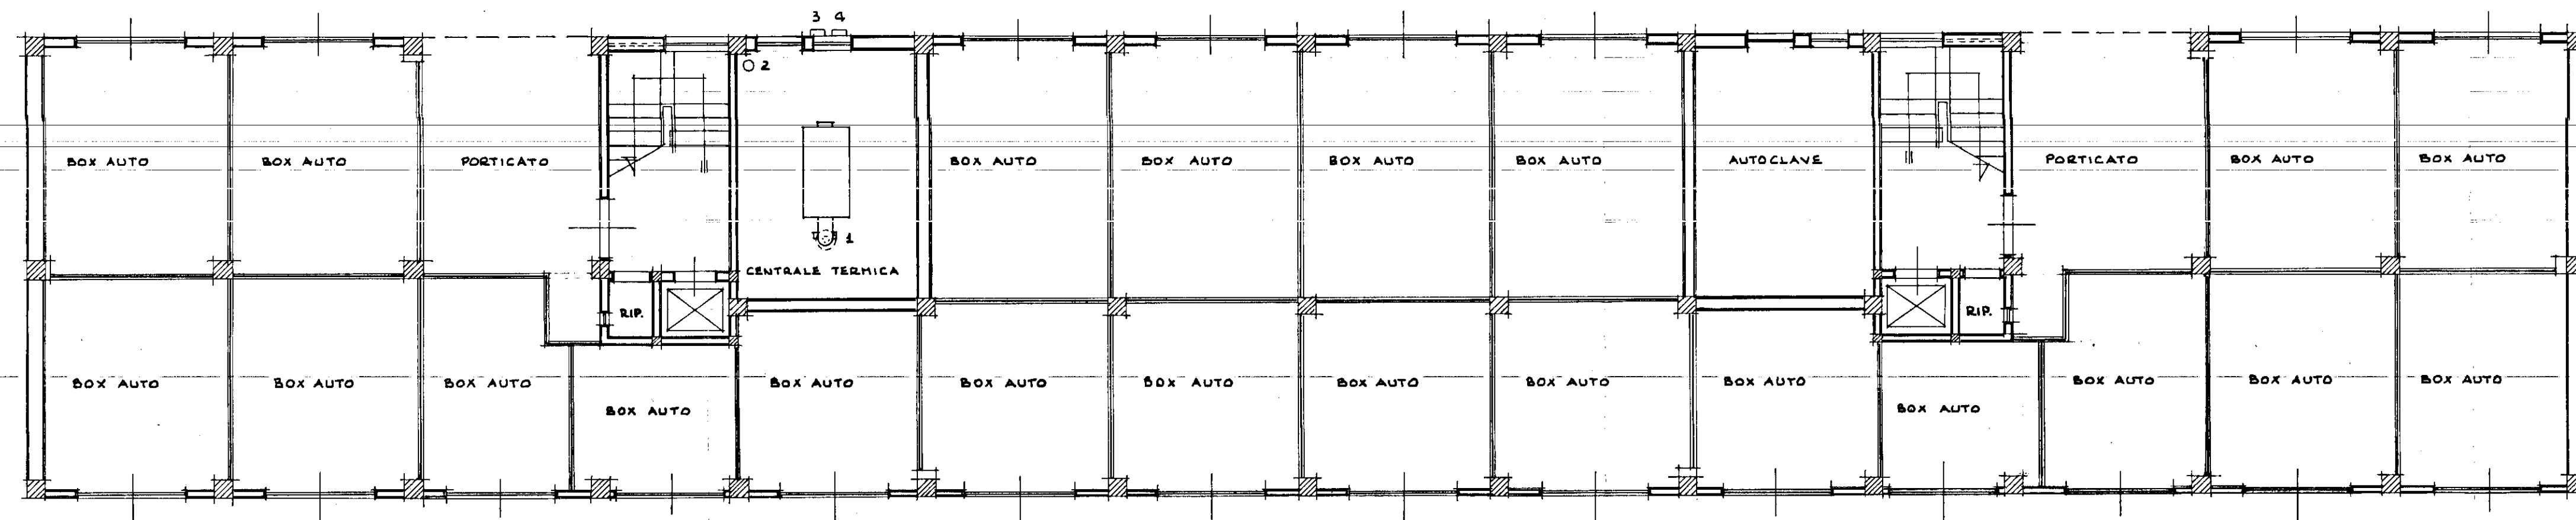

PIANTA PIANO TERRENO