


ISTITUTO AUTONOMO CASE POPOLARI
PER LA PROVINCIA DI BRINDISI

Costruzione di n°48 ABITAZIONI PER
LAVORATORI AGRICOLI DIPENDENTI
in BRINDISI - PAL. TIPO I


PROSPETTI E SEZIONI Scala 1:100




ISTITUTO AUTONOMO CASE POPOLARI
PER LA PROVINCIA DI BRINDISI
UFFICIO TECNICO
BRINDISI
1954
757
Comitato
Tecnico
BARI

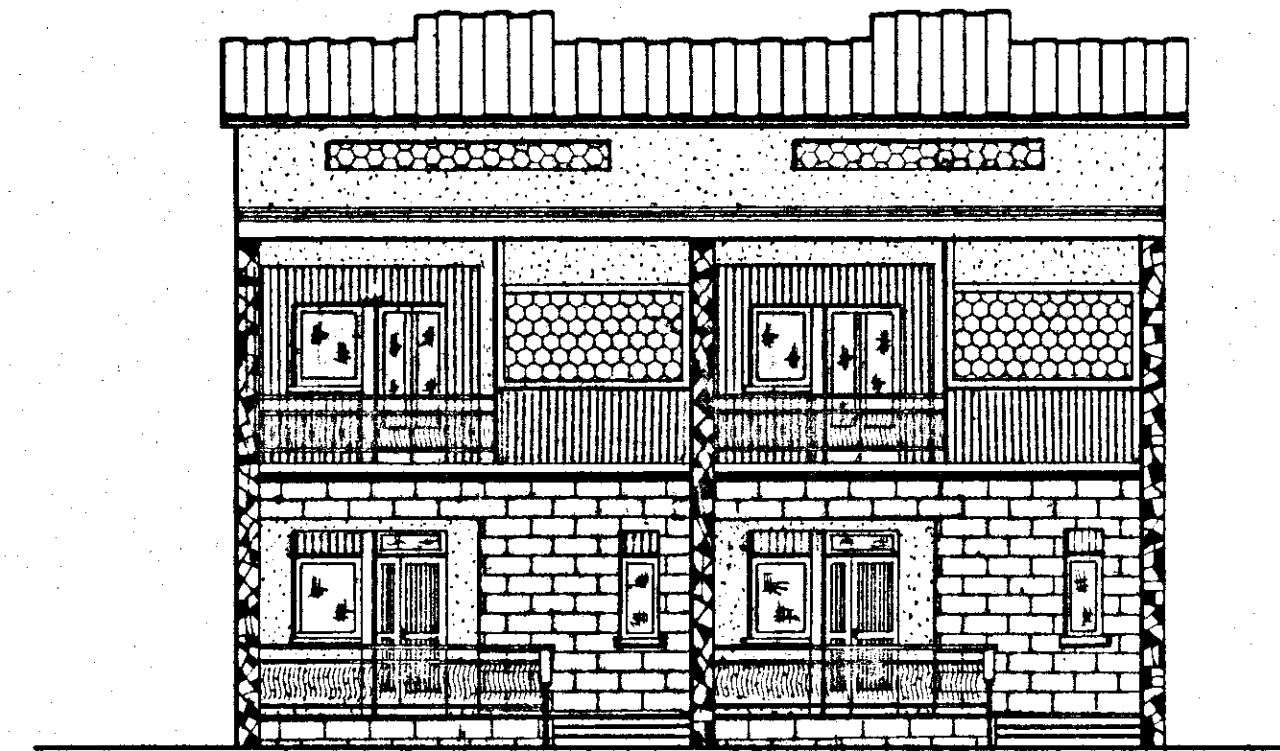

PROSPETTO ANTERIORE

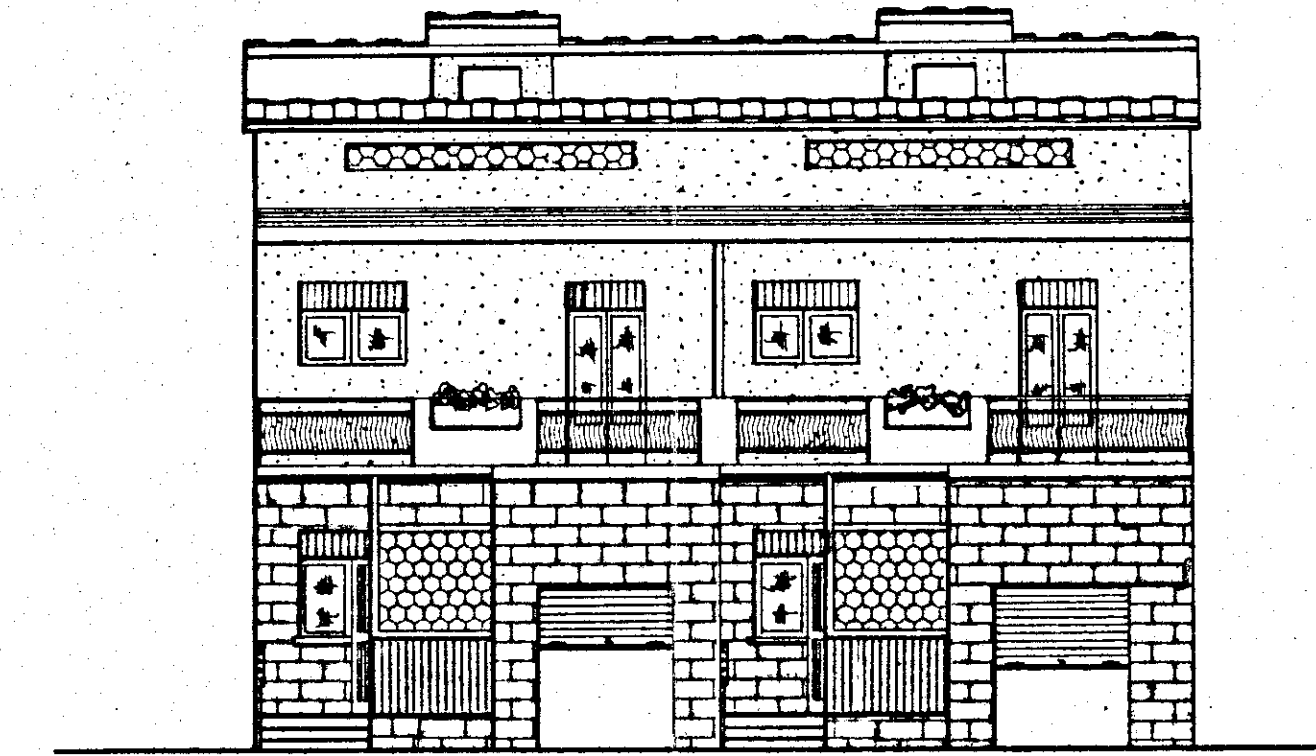

PROSPETTO POSTERIORE

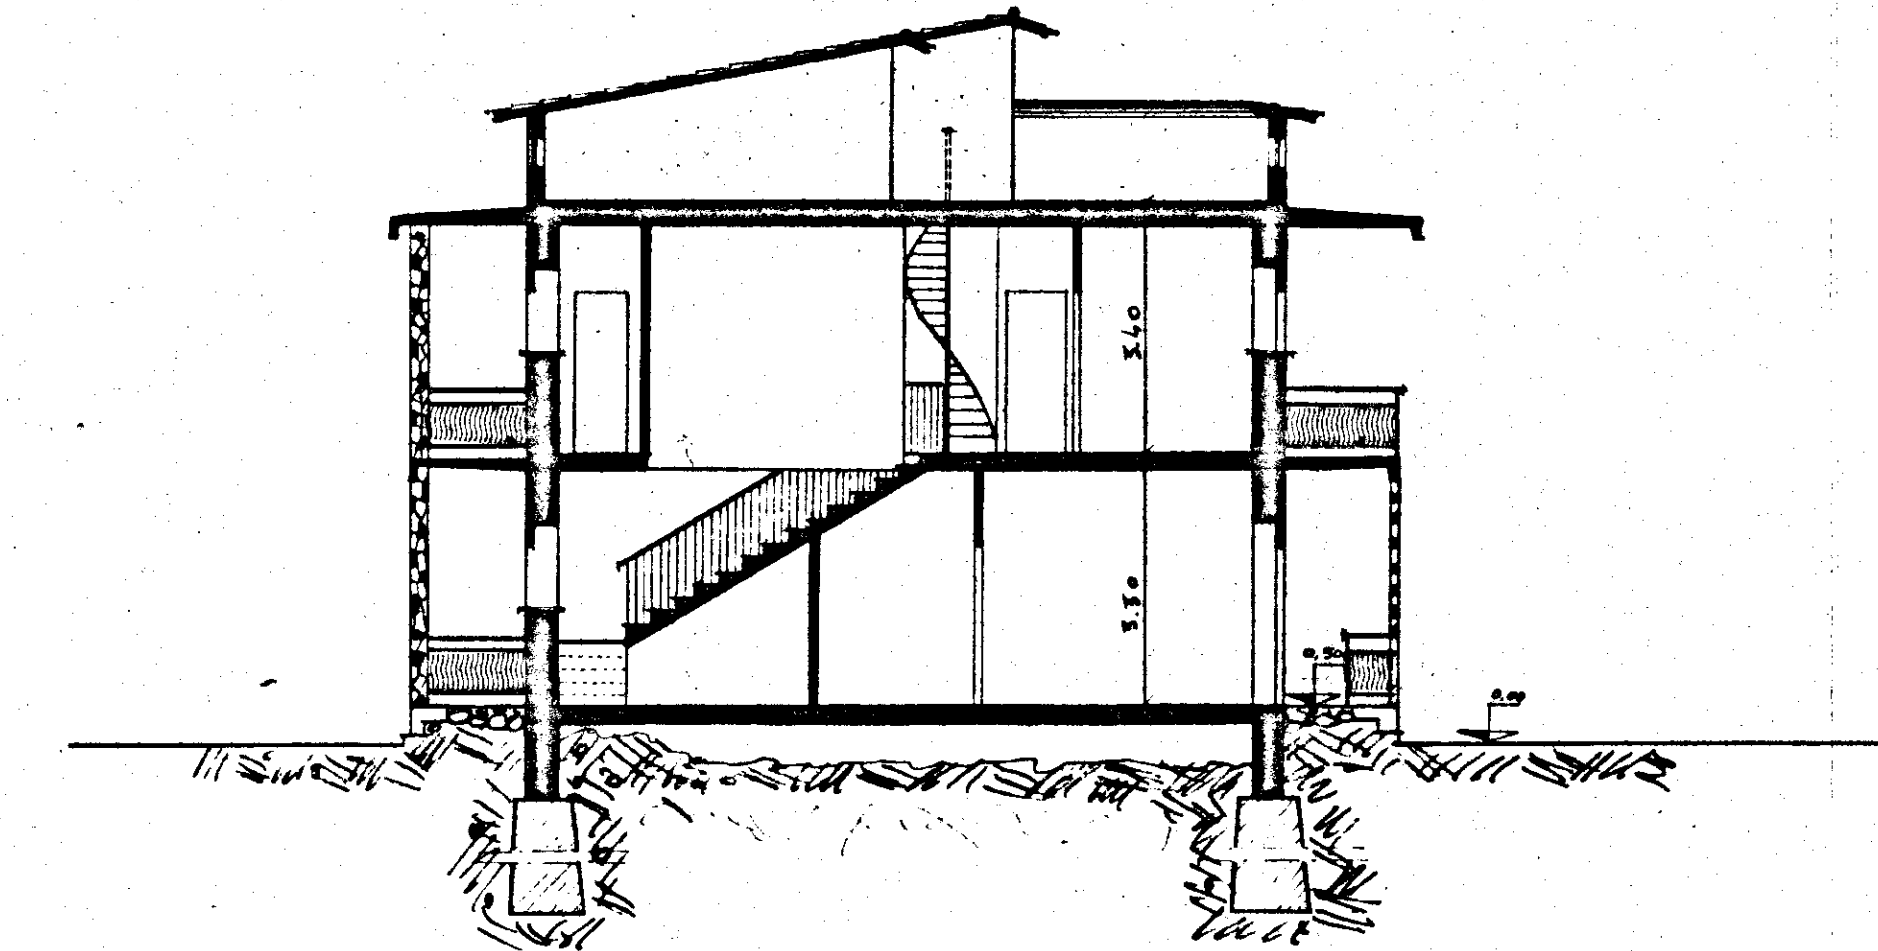

SEZ. A-A1