



ISTITUTO AUTONOMO CASE POPOLARI
 PER LA PROVINCIA DI BOLOGNA
 COSTRUZIONE DI NUOVE ABITAZIONI PER LAVORATORI
 AGRICOLI DIPENDENTI IN S. MARCO AL TEVERO

Piano Rialzato

Scala 1:50

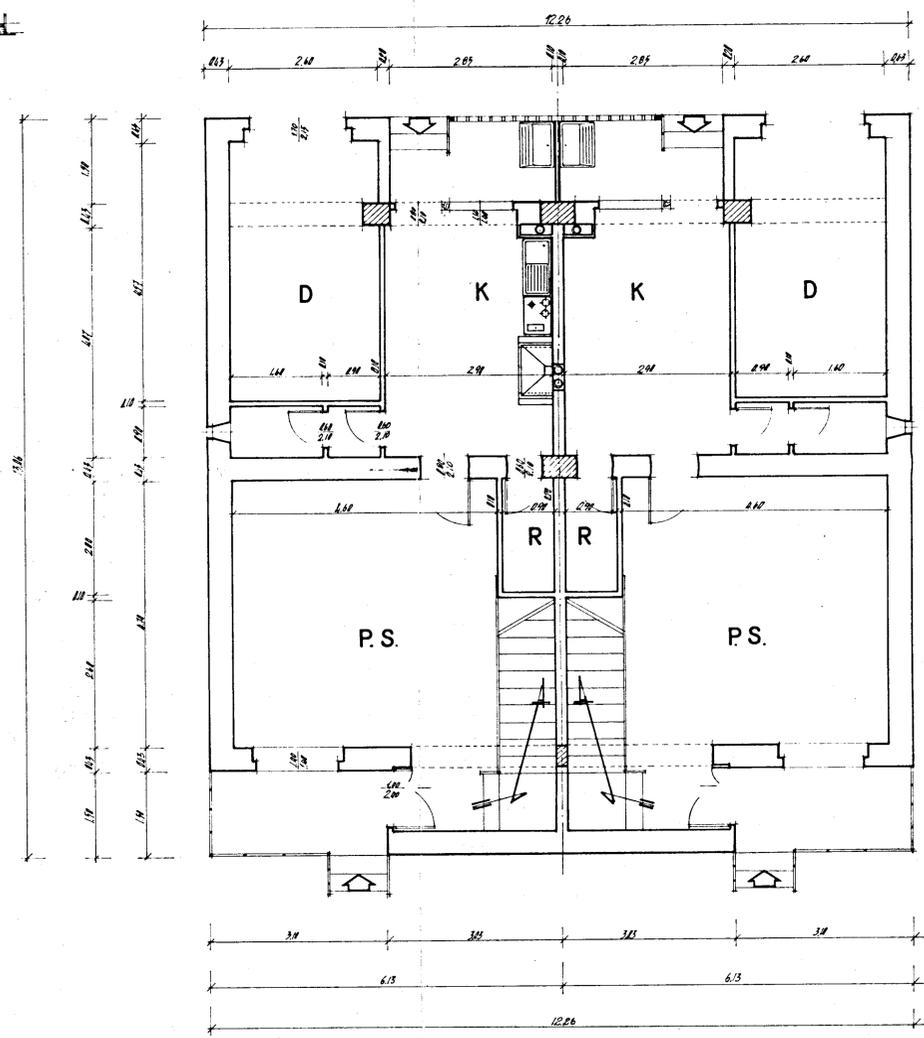

Piano Primo

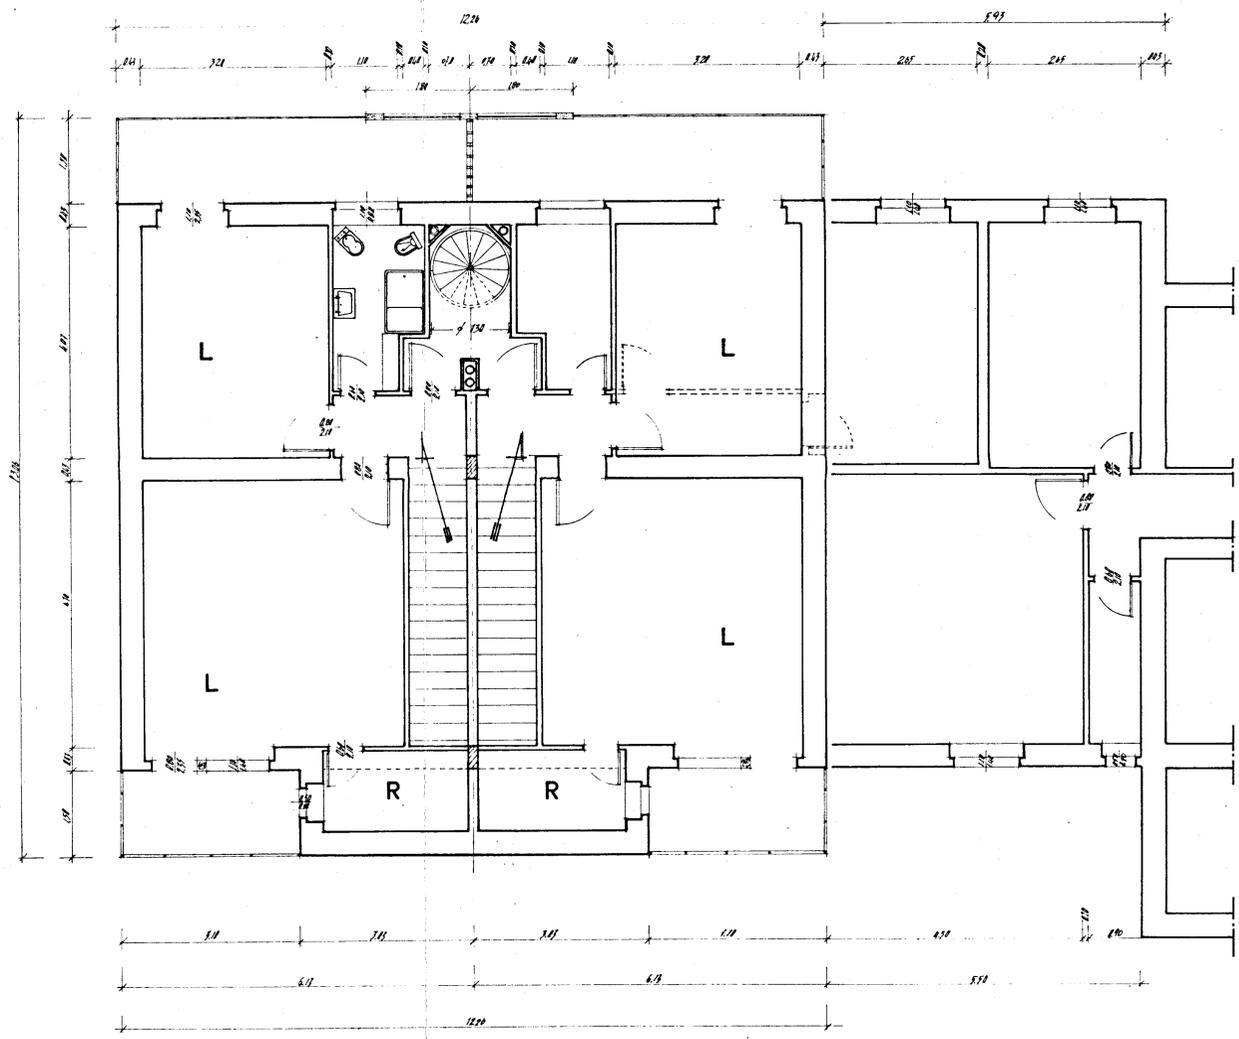

Pianta Terrazza

