4E

IMPRESA CORRADO. BRINDISI, CORSO ROMA 101
INTERVENTO 567
QUARTIERE S.ELIA BRINDISI
EDIFICI TIPO 8_B-9_D-10_C

TRAVI ROVESCE DI FONDAZ. (PIANTA)

Disegni in scala 1:50

matrice rilevata

Brindisi, Gennaio 1969
14-4-1969

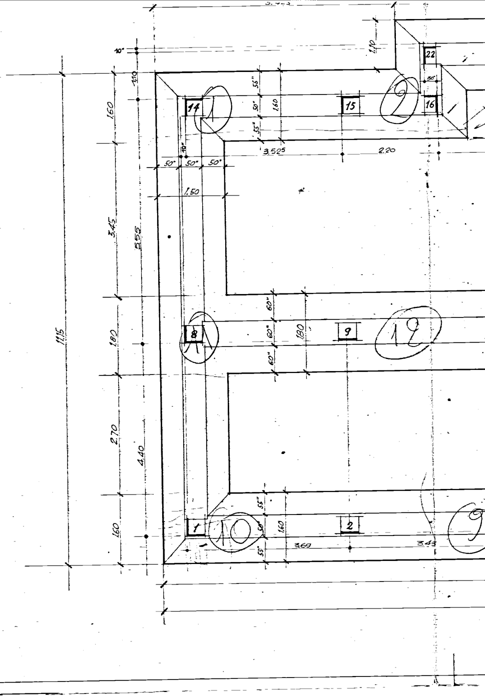

14
15
16
22
8
9
1
2
1
2
12
10
9
10"
1,10
1,60
3,45
5,55
1,80
11,15
2,70
4,40
55"
50"
60"
3,525
2,20
1,50
3,69
3,45

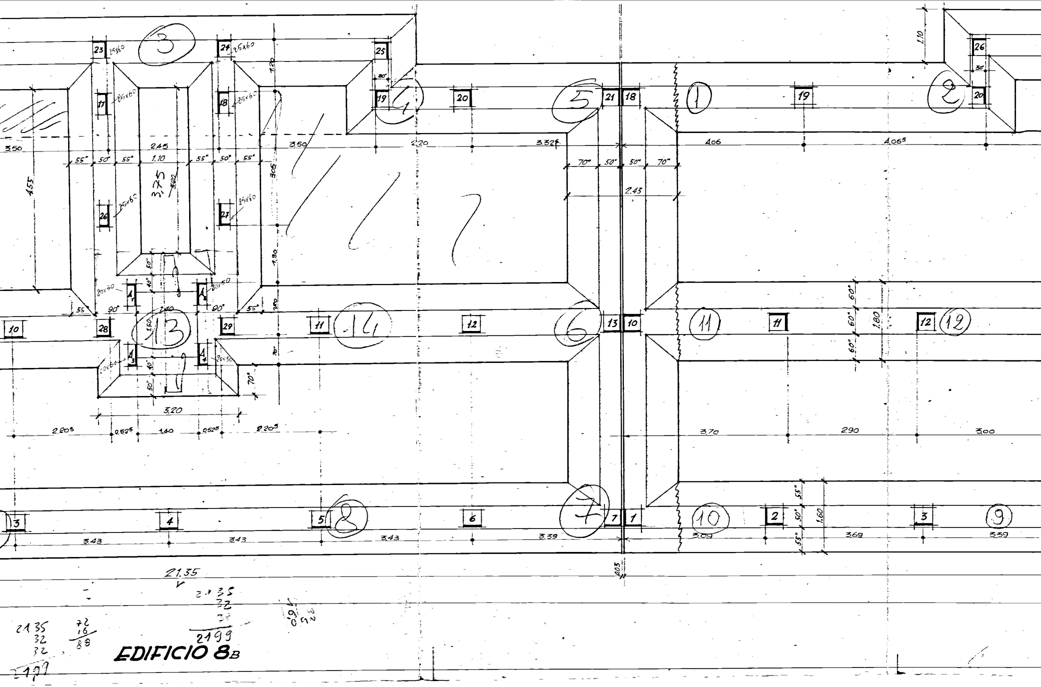

23
25x60
3
24
25x60
25
26
30"
20
19
1
20
5
21
18
1
19
2
17
25x60
18
25x60
3.50
2.45
3.50
2.20
3.32⁵
4.06
4.06⁵
1.10
55"
50"
55"
1.10
55"
50"
55"
70"
50"
50"
70"
4.55
3.75
3.00
3.05
2.43
26
25x60
27
25x60
1.30
20x50
A1
A2
20x50
55
90"
1.40
90"
55"
60"
60"
60"
1.80
10
28
13
1.50
29
11
14
12
6
13
10
11
11
12
12
A3
A4
20x50
20x50
40"
50"
70"
70"
3.20
2.20⁵
0.52⁵
1.40
0.52⁵
2.20⁵
3.70
2.90
3.00
55"
50"
55"
1.60
3
4
5
8
6
7
7
1
10
2
3
9
3.43
3.43
3.43
3.39
3.09
3.69
3.39
0.05

21.35

21 35
32
32
2199

72
16
88

21 35
32
32
2199

EDIFICIO 8B

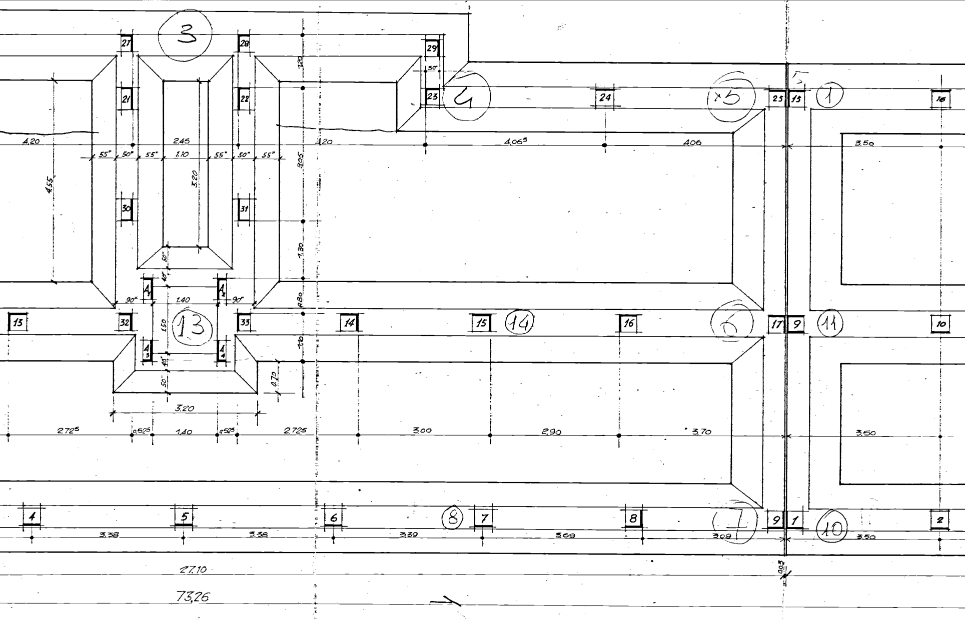
3
4
5
1
13
14
6
11
8
7
10
27
28
29
21
22
23
24
25
15
16
30
31
32
33
13
14
15
16
17
9
10
4
5
6
7
8
9
1
2
A1
A2
A3
A4
4,20
2,45
4,06⁵
406
3,50
55"
50"
55"
1,10
55"
50"
55"
4,55
3,20
1,20
1,20
3,05
1,30
0,80
1,10
0,70
30"
50"
10"
90"
1,40
90"
1,50
10"
50"
3,20
2,72⁵
0,525
1,40
0,525
2,725
3,00
2,90
3,70
3,50
3,38
3,38
3,39
3,69
3,09
3,50
27,10
73,26
0,05

EDIFICIO 9D

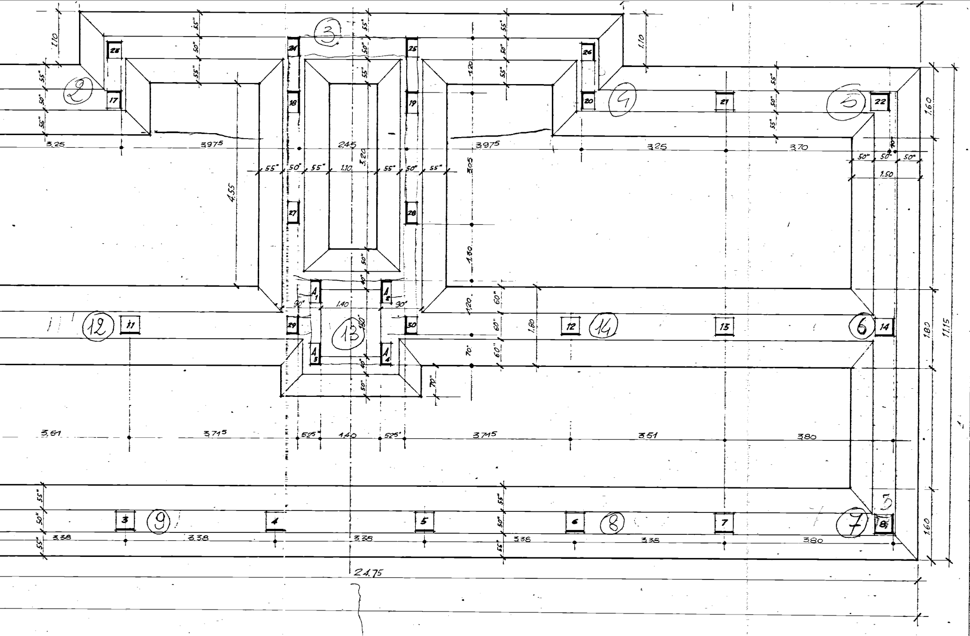

1.10
55"
50"
3.25
3975
245
3.20
3975
325
370
55"
50"
55"
1.10
55"
50"
55"
4.55
3.05
1.80
1.20
1.60
1.80
1.60
11.15
50"
50"
50"
1.50
90"
1.40
60"
60"
60"
70"
3,51
3.715
525"
1.40
525"
3.715
3.51
380
3.38
3.38
3.38
3.38
3.38
380
24.75
1
2
3
4
5
6
7
8
9
11
12
13
14
17
18
19
20
21
22
23
24
25
26
27
28
29
30
A1
A2
A3
A4

EDIFICIO 10c

TRAVI DI TESTATA

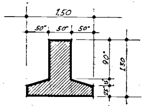

1.50
50"
50"
50"
90"
1.30
25"
15"

TRAVI DI GIUNTO

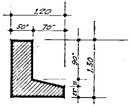

1.20
50"
70"
90"
1.30
25"
15"

TRAVI TIPO

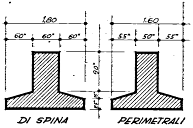

1.80
60"
60"
60"
90"
25"
15"
1.60
55"
50"
55"
DI SPINA
PERIMETRALI

TRAVI VANO ASCENS.

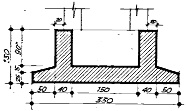

20
20
130
90
15
25
50
40
150
40
50
350