ISTITUTO AUTONOMO CASE POPOLARI - BRINDISI

LEGGE 22-10-1971 N. 865 – ART. 68/A	CANALE A
COSTRUZIONE DI CASE POPOLARI IN BRINDISI PROSPETTI ANTERIORI	Scala 1:100
PROGRAMMA INTERVENTO N. 001/10/1	PROGETTAZIONE UFF. Tecn. I.A.C.P. BRINDISI
Appaltamenti: Progetto approvato dalla C.E.C. in data 29-11-74	Data IL DIRETTORE TECNICO DOTT. ING. [illegible]
	TAV. N. 6/A
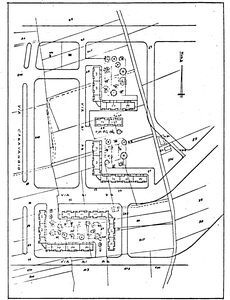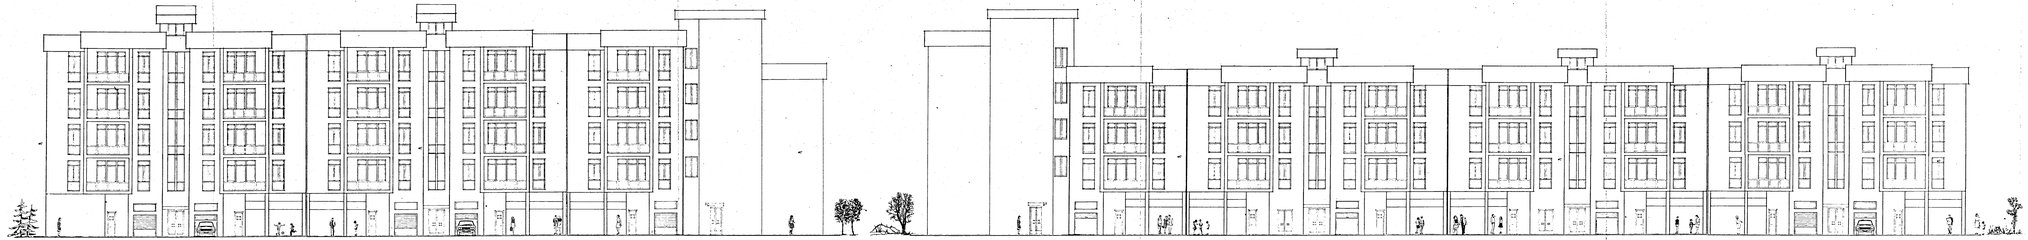
Alloggi N. — da vani 5 = vani N. —
" " 54 " " 6 = " " 324
" " 13 " " 7 = " " 91
TOT. N. 67 N. 415