CASE POPOLARI IN S. VITO -legge 640- Rapp. 1:100 L.M. n° 1 n° 38

IL DIRETTORE DEI LAVORI
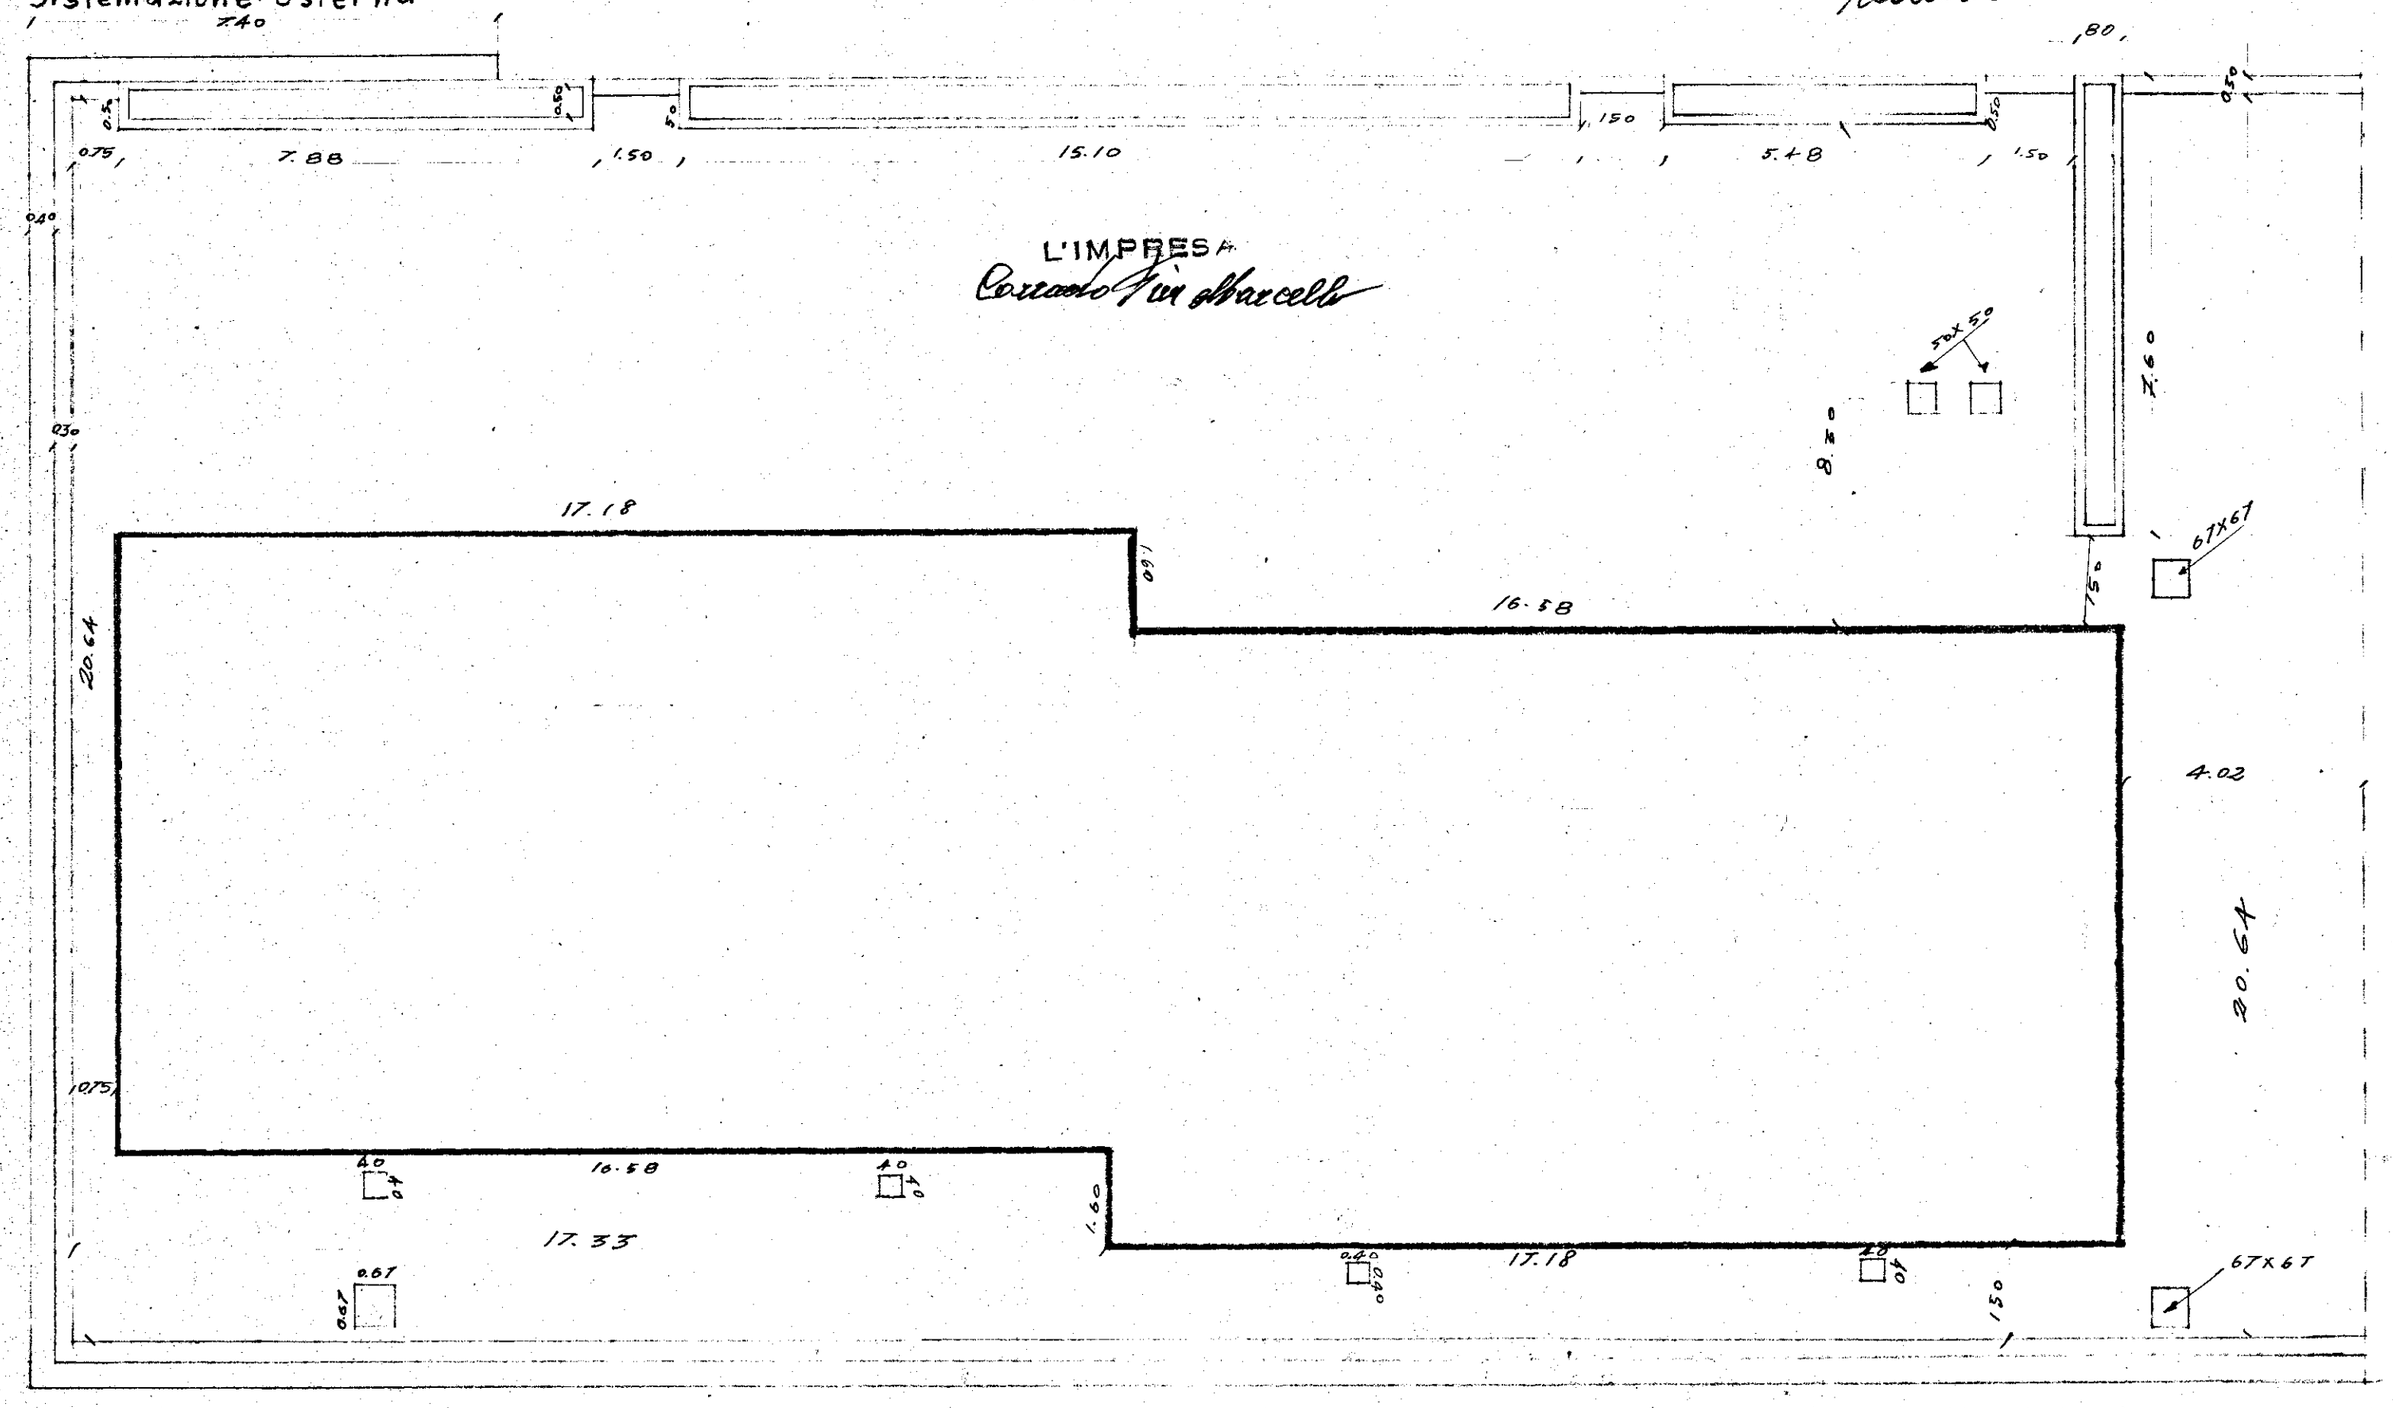
Sistemazione esterna