
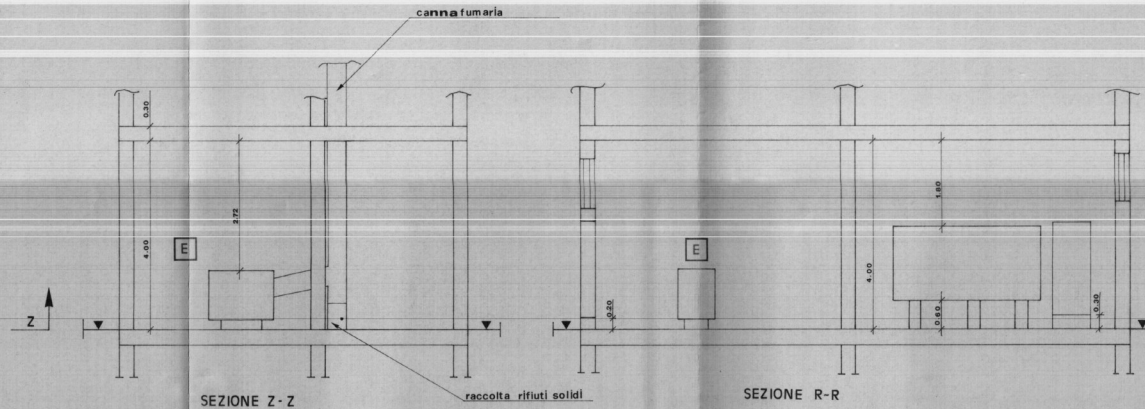


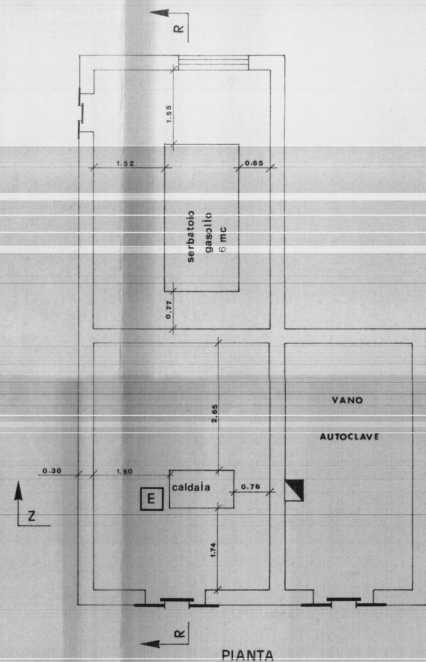

115 GEN 1987

STUDIO TECNICO ING. G. PASCULLI	
Via Garibaldi 15° lotto	
"Autole termica", Feseno	
IL TECNICO	IL PROPRIETARIO
ANNO 1987	
SCALA 1:50	
TAV. N°	

Ing. Pasculli Giustino Domenico
 Viale Pola, 20 - tel. 031-71326 ab. 93249
 73047 GUSTO (BR)
 ORDINE degli Ingegneri - INDIRIZZO: 20
 C/P. P.C. 031-0615 GUSTO
 P.A. - VIA. 20 - 47131/137/147
 G. Pasculli