CANTIERE 11251 IN BRINDISI - Fabbr. 3

SCALA 1:100

SCAVO DI FONDAZIONE

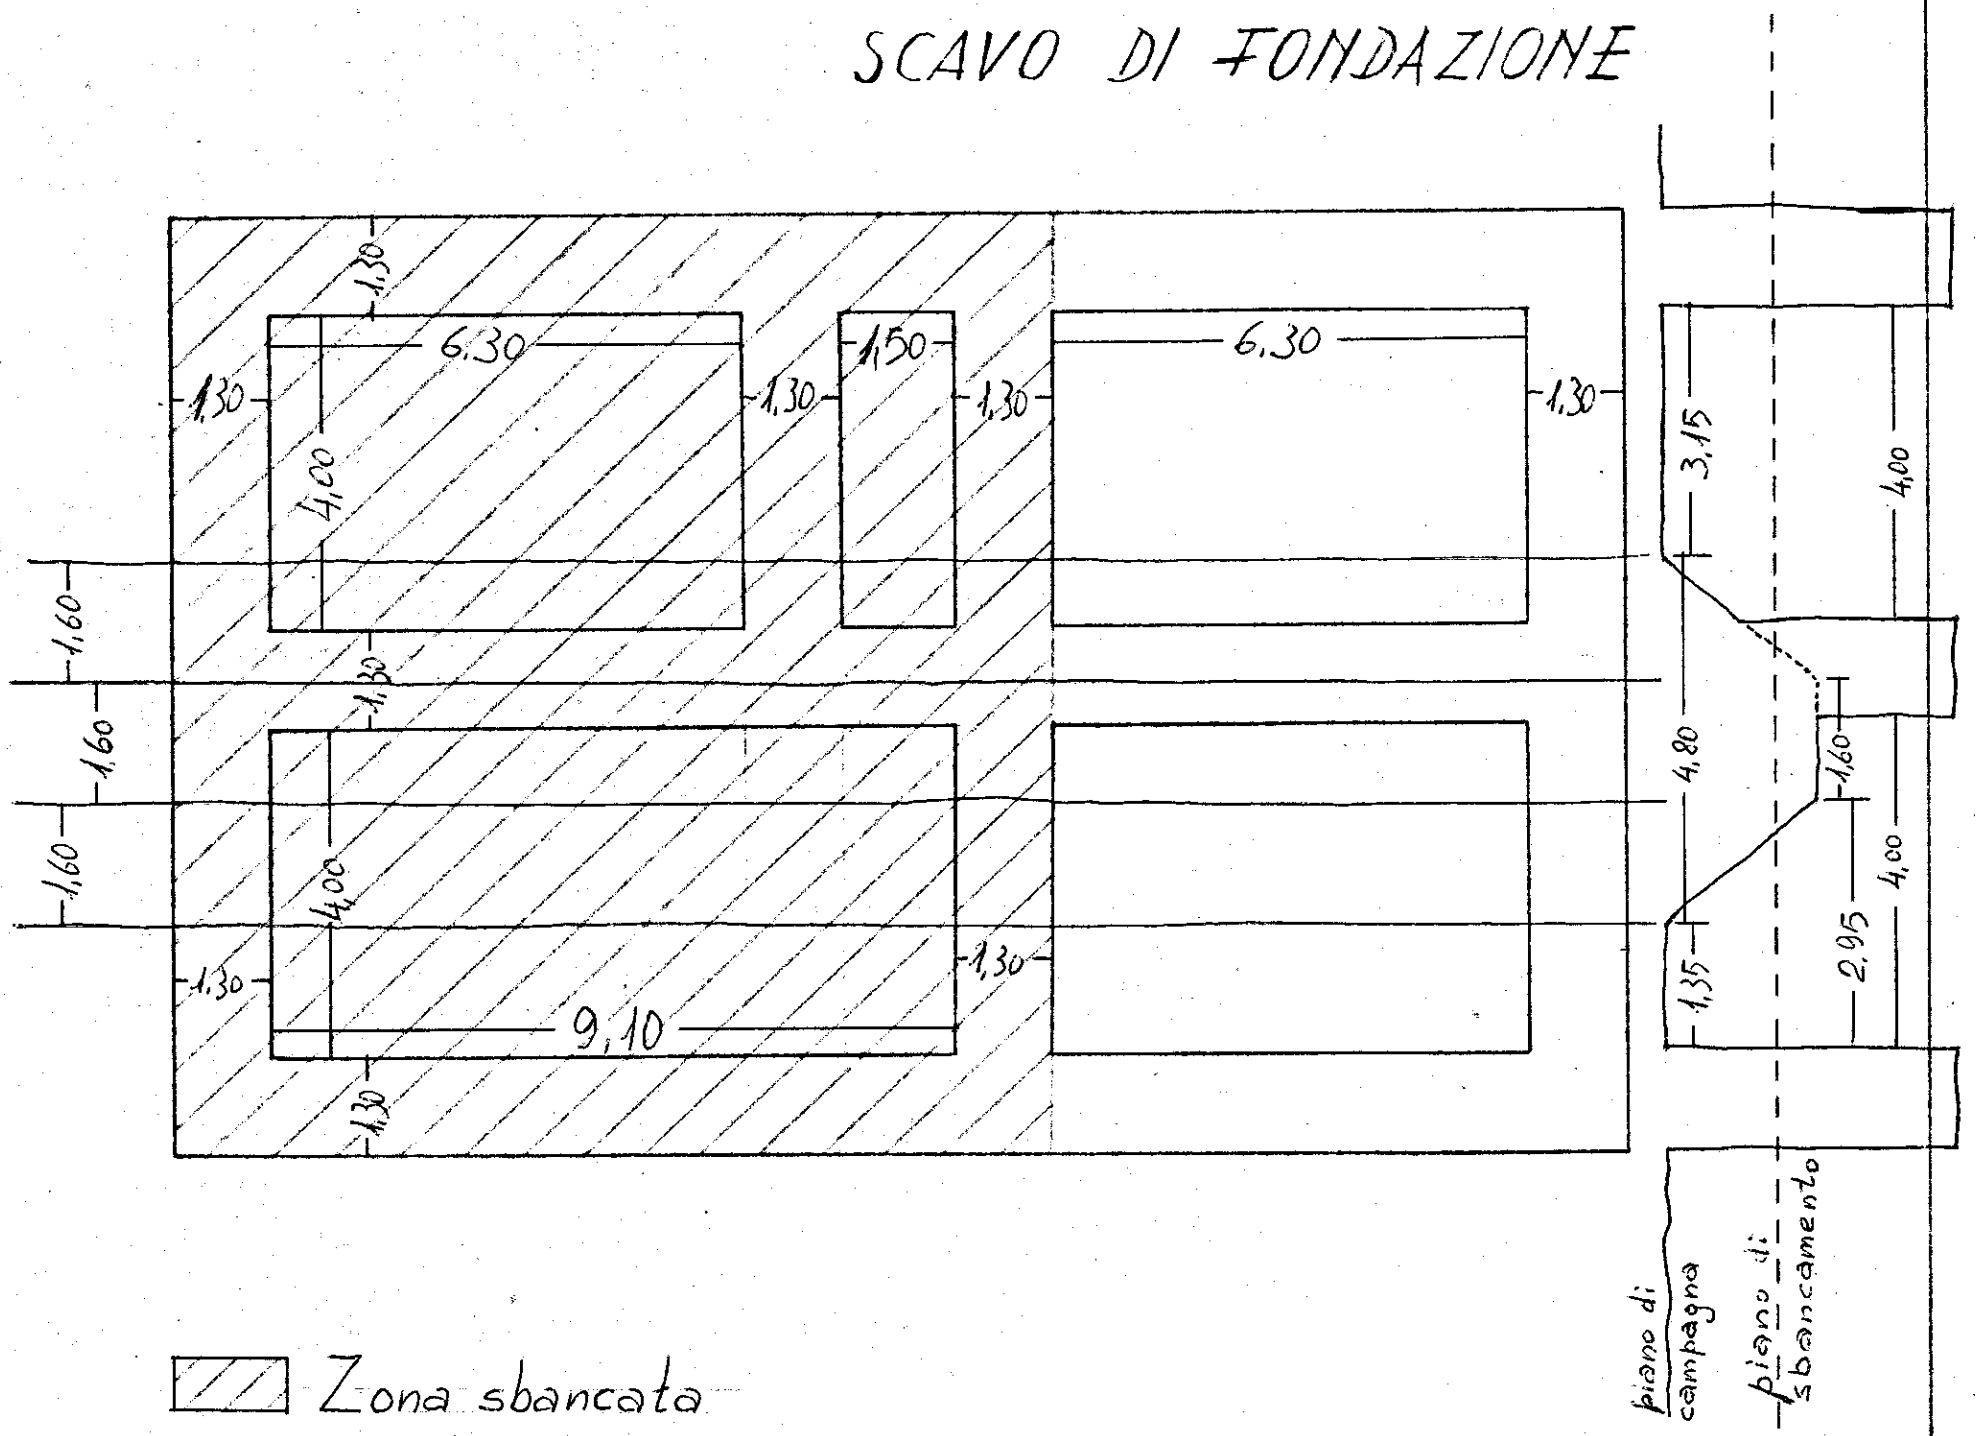

Zona sbancata