



BRINDISI COMMENDA OVEST

GRUPPO GATTI

B3

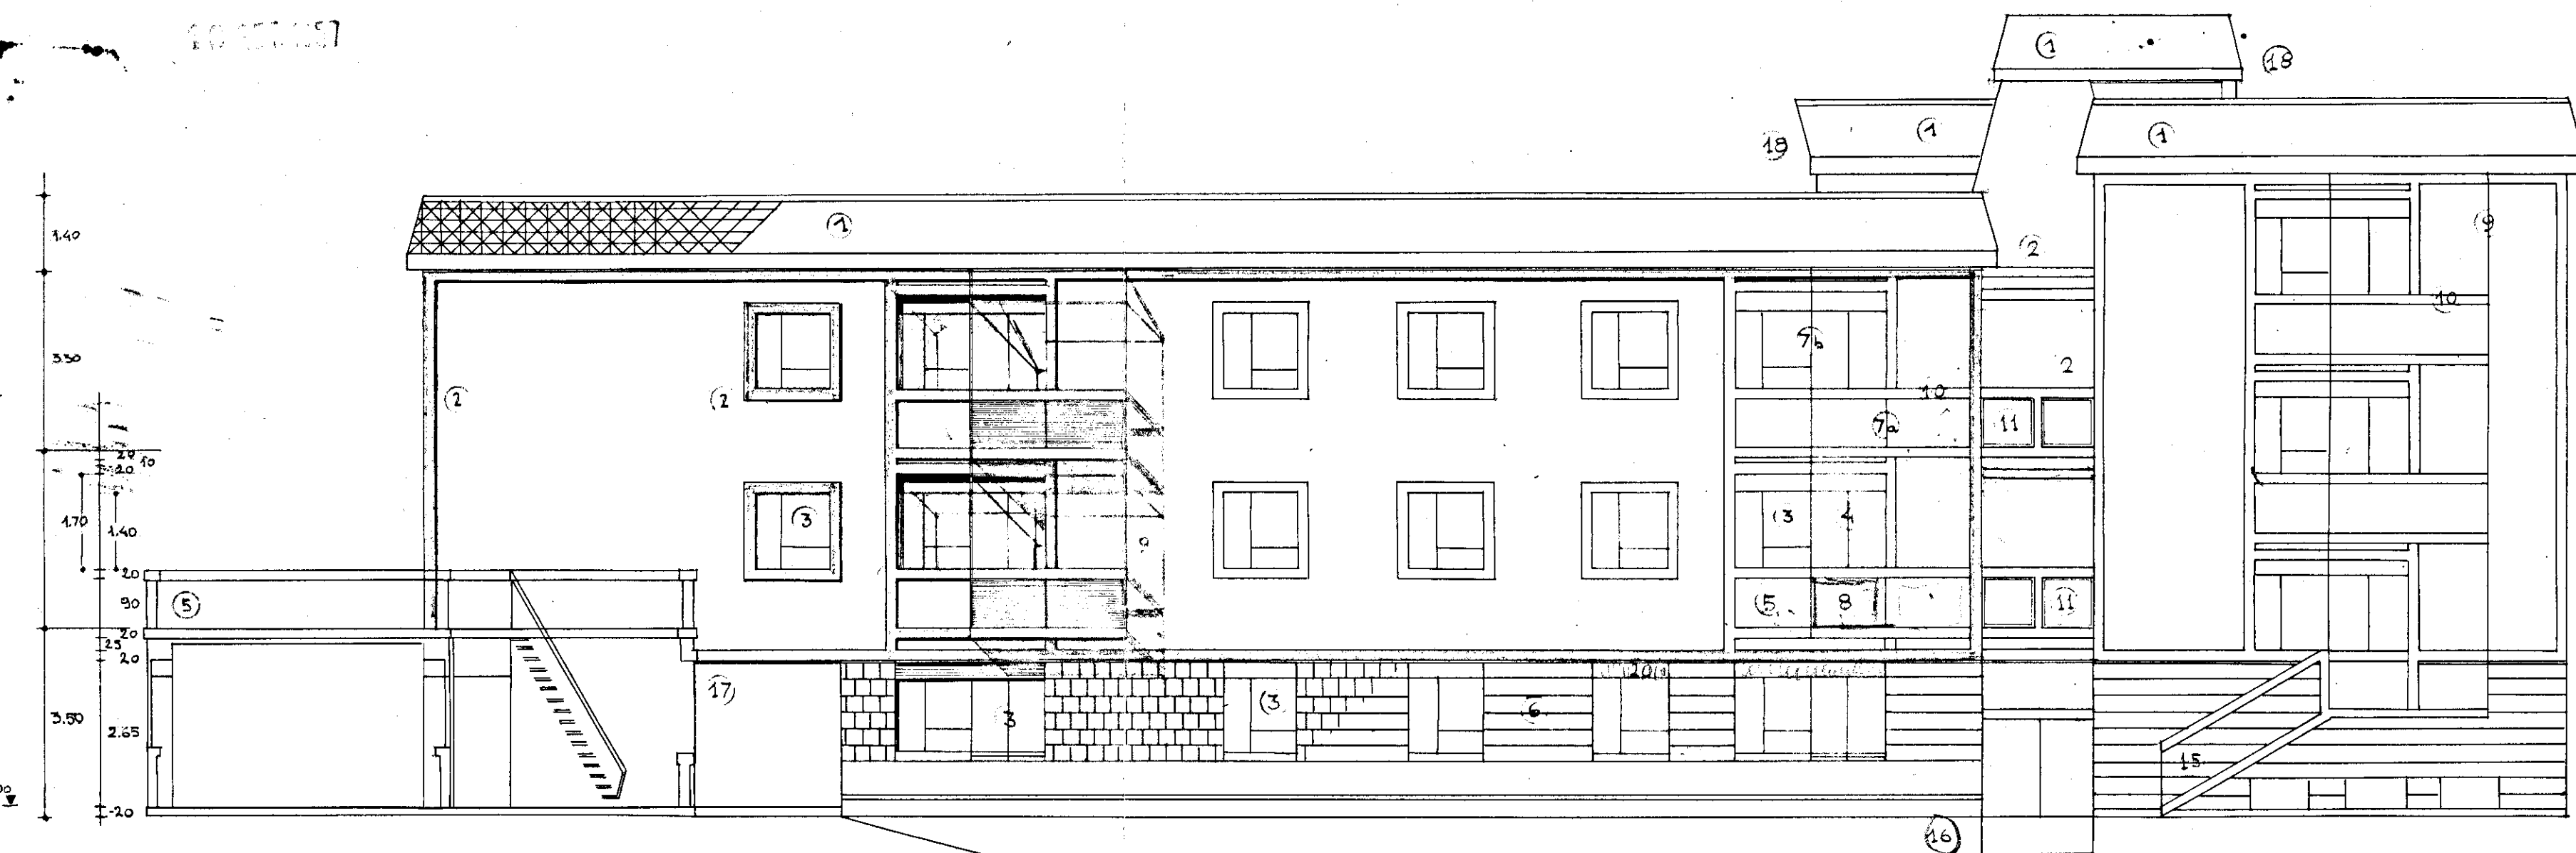

B4

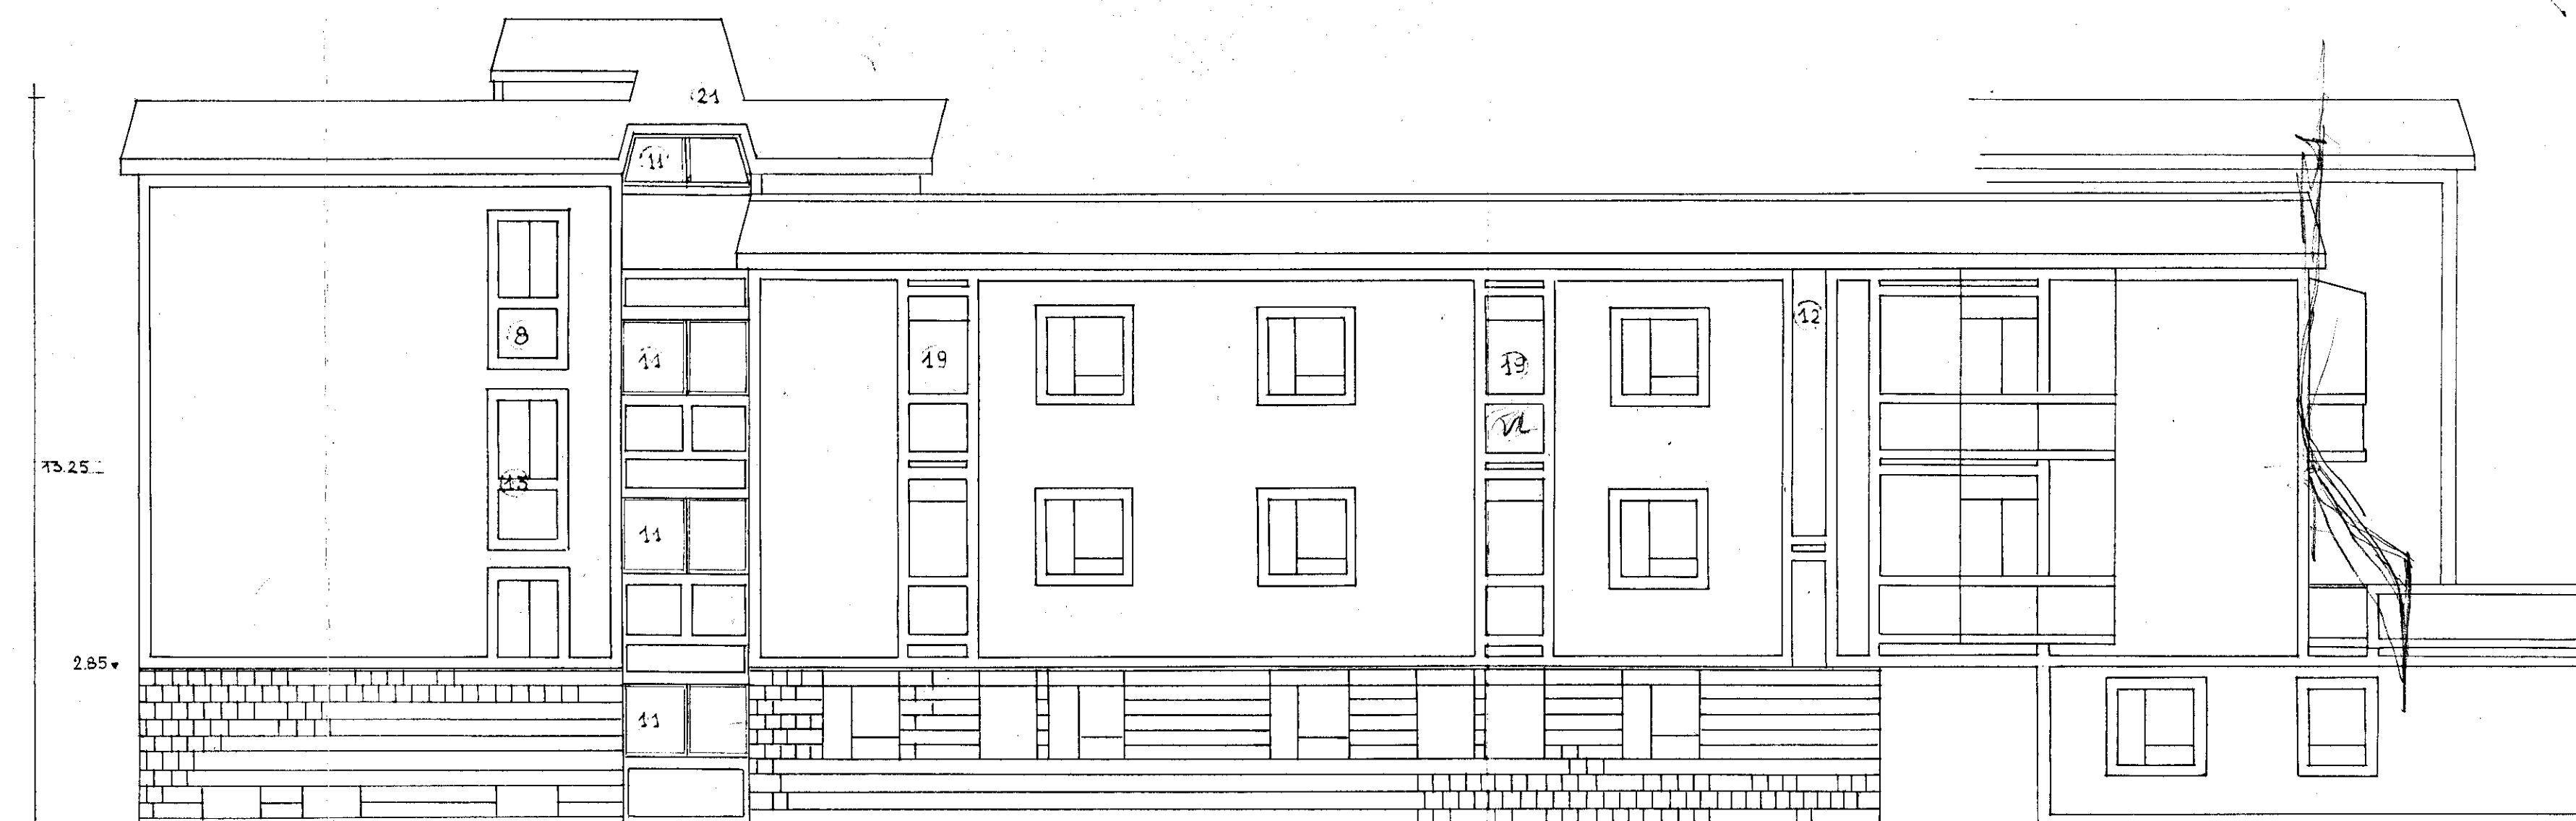

- ✓ 1 - PARAPETTO IN ELEMENTI DI SOLAIO I.M.E.R. (DIS. N° 15A)
2 - CORNICE IN CEMENTO CM. 20x2 COLORATA DIVERS. DALLE FACCIATE
3 - FINESTRA 1.40x1.40 COME EDIFICIO "A"
4 - FIN. COME "3" E PORTA-FIN. 1.40x2.40
5 - PARAPETTO IN MUROPIEVO E CORNICI - h=0.90+0.20
6 - ZOCCOLO IN CARPARO. BLOCCHI VERTICALI CM 50x25 -
7 - BALCONE m. 1x2.90 LOGGIA m. 1x2.90
8 - PARAPETTO IN VETRO RETINATO INTELAIATO -
9 - MONTANTI IN FERRO N° "L. 40x40. ORIZZONTALI IDEM -
10 - LAMIERA INTELAIATA - h=20 FASCIA MANCORRENTE
11 - FINESTRE DELLE SCALE CON CORNICI -
12 - FINESTRATURA AD ASOLA DELLE SCALE -
13 - TRAVETTO IN C.A. PER PARAPETTO. AL DISOTTO VETRO "8".
14 - SCALA DI ACCESSO AL GIARDINO PRIVATO -
15 - STERZO ZONA CENTRALE CORTILE COMUNE. PAVIMENTATO
16 - VANOLI LIBERO APERTO DI PASSAGGIO -
17 - ACCESSO TERRAZZA STENDITOIO A E B
18 - LOGGIE DI SERVIZIO C. 1.65x1.10. PARAP. TRAVETTO E VETRO "13".
✓ 20 - VELETTE: LASTRE DI C.A. RETINATO E GRAMIGLIATO. IN VISTA -
21 - SOLAIO DI COPERTURA INCLINATO. RIVESTITO COME "1" ELEM. I.M.E.R.

PROSPETTO E-D 1:100

PROSPETTO A-B 1:100