

ISTITUTO AUTONOMO CASE POPOLARI
PER LA PROVINCIA DI BRINDISI

COSTRUZIONE DI CASE PER LAVORATORI AGRICOLI
DIPENDENTI IN FRANCAVILLA FONTANA

LEGGE 30-12-1960 n° 1676

PLANIMETRIA GENERALE

N° 14 ALLOGGI

Francavilla Fontana. Con in centro
base in els trabeato e distre del canton.


- 1- 1.62 = 9.15
- 2- 1.56 = 9.26
- 3- 1.25 = 9.57
- 4- 1.25 = 9.57
- 5- 1.26 = 9.56
- 6- 1.44 = 9.38
- 7- 1.50 = 9.30
- 8- 1.43 = 9.39
- 9- 1.30 = 9.59
- 10- 1.19 = 9.63
- 11- 1.45 = 9.37
- 12- 1.46 = 9.36
- 13- 1.23 =
- 14- 1.22
- 15- 1.17
- 16- 1.16
- 17- 1.13
- 18- 1.12
- 19- 1.06
- 20- 1.22
- 21- 1.24
- 22- 1.13
- 23- 1.03
- 24- 0.59 10.23
- 25- 0.55
- 26- 1.20
- 27- 2.44
- 28- 2.14

STRADA

PROVINCIALE

FRANCAVILLA F.

S. VITO

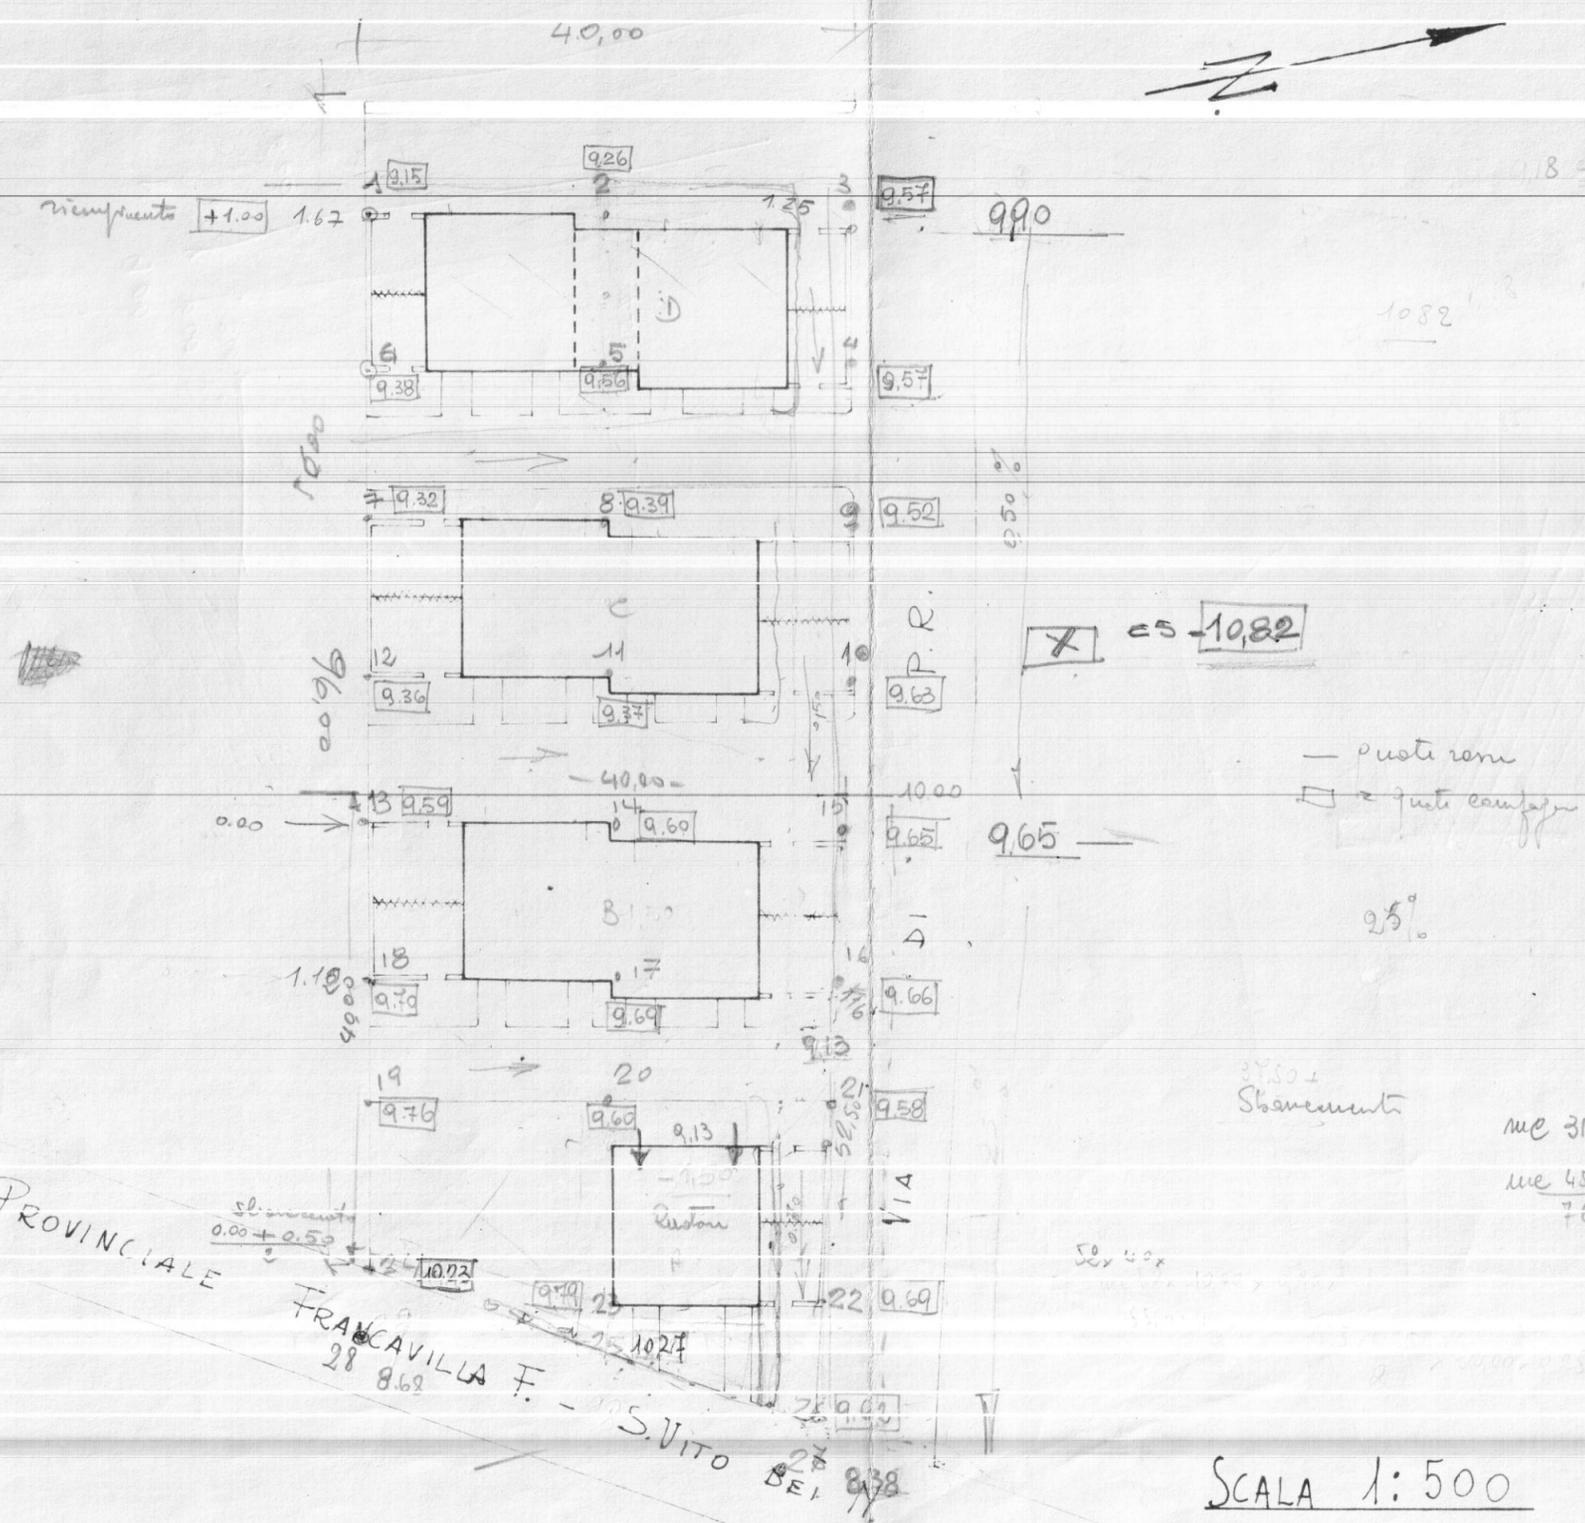

SCALA 1:500