


Comune BRINDISI
Provincia di BRINDISI
CANTIERE N° 11251 (Gestione INA-Casa)
Fabbricato Unico: Palazzina D
Località - Commenda Ovest
Viale Liguria n° civ. /A- /B

SEZIONE

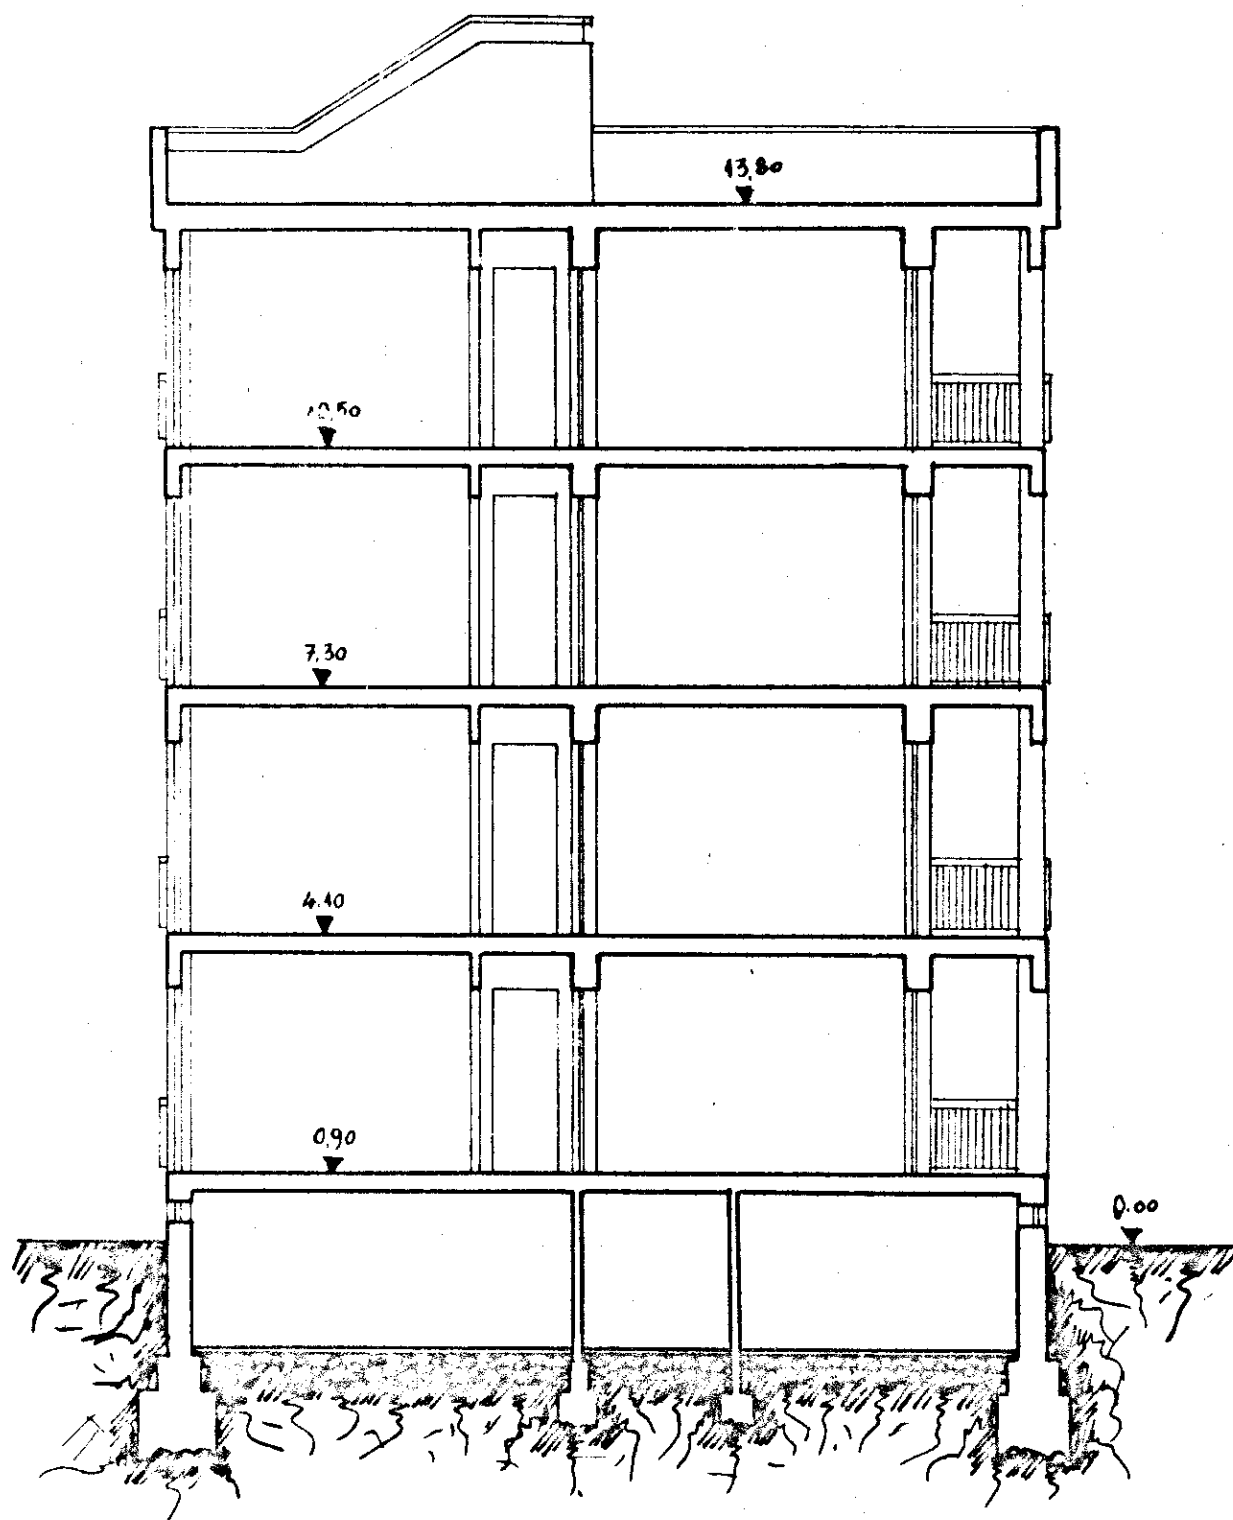

Data della compilazione Settembre 1960

Scala 1:100