



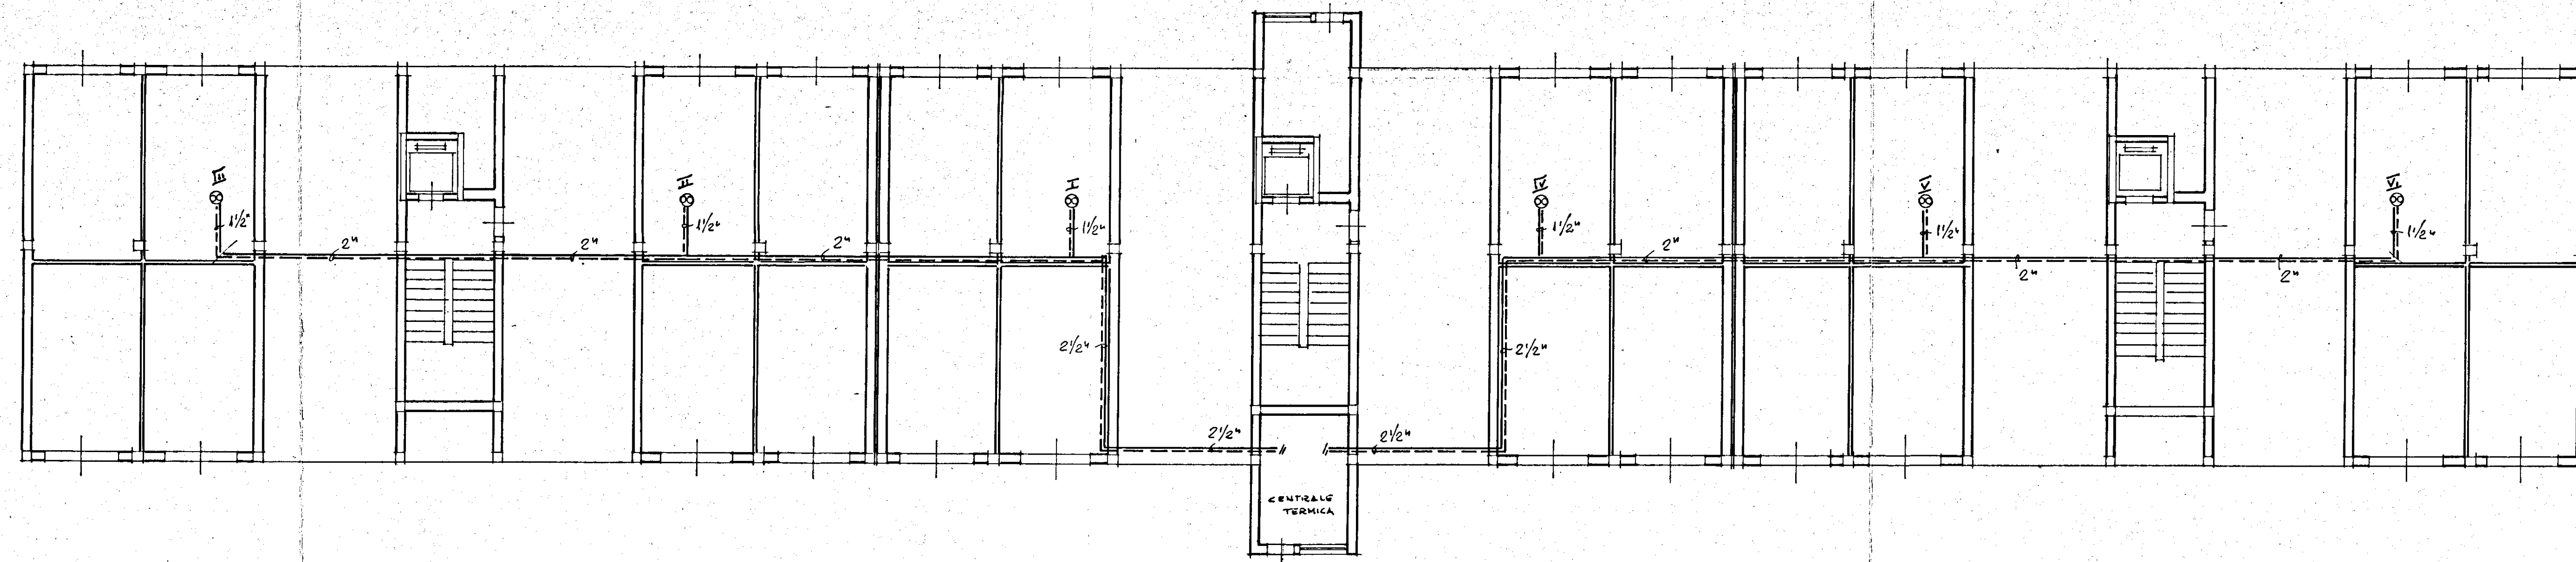

PIANO TERRA

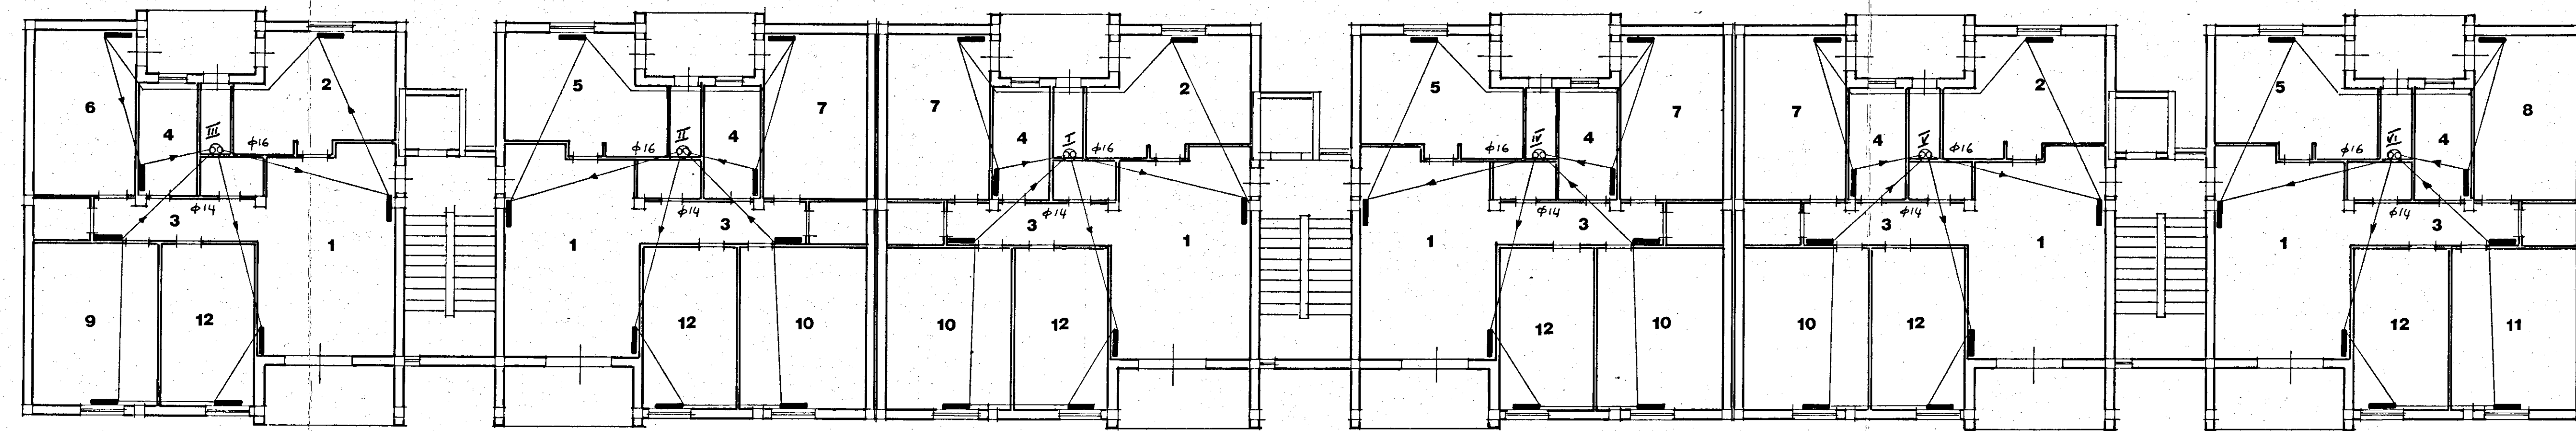


PIANO TIPO

DISTINTA CORPI RADIANTI
 $\Delta T = 60^{\circ}\text{C}$


PRIMO PIANO			
VANO	M ² VANI	KCAL. H.	ELEMENTI NECA
1	6	2 x 940	2 x 7.88.4
2	3	1.640	14.68.4
3	6	2.13	3.88.2
4	6	602	7.88.2
5	3	1.690	15.68.4
6	1	1.258	9.88.4
7	4	920	7.88.4
8	1	1.253	9.88.4
9	1	1.243	11.68.4
10	4	952	9.68.4
11	1	1.277	11.68.4
12	6	794	7.68.4

SECONDO E TERZO PIANO			
VANO	M ² VANI	KCAL. H.	ELEMENTI NECA
1	6	2 x 661	2 x 5.88.4
2	3	1.276	11.68.4
3	6	2.08	2.88.2
4	6	504	4.88.2
5	3	1.333	12.68.4
6	1	1.121	8.88.4
7	4	763	6.88.4
8	1	1.093	8.88.4
9	1	1.113	10.68.4
10	4	797	7.68.4
11	1	1.095	10.68.4
12	6	677	6.68.4

QUARTO PIANO			
VANO	M ² VANI	KCAL. H.	ELEMENTI NECA
1	6	2 x 921	2 x 7.88.4
2	3	1.672	15.68.4
3	6	2.76	3.88.2
4	6	704	8.88.2
5	3	1.605	15.68.4
6	1	1.496	10.88.4
7	4	1.124	8.88.4
8	1	1.493	10.88.4
9	1	1.555	14.68.4
10	4	1.208	11.68.4
11	1	1.569	14.68.4
12	6	987	9.68.4

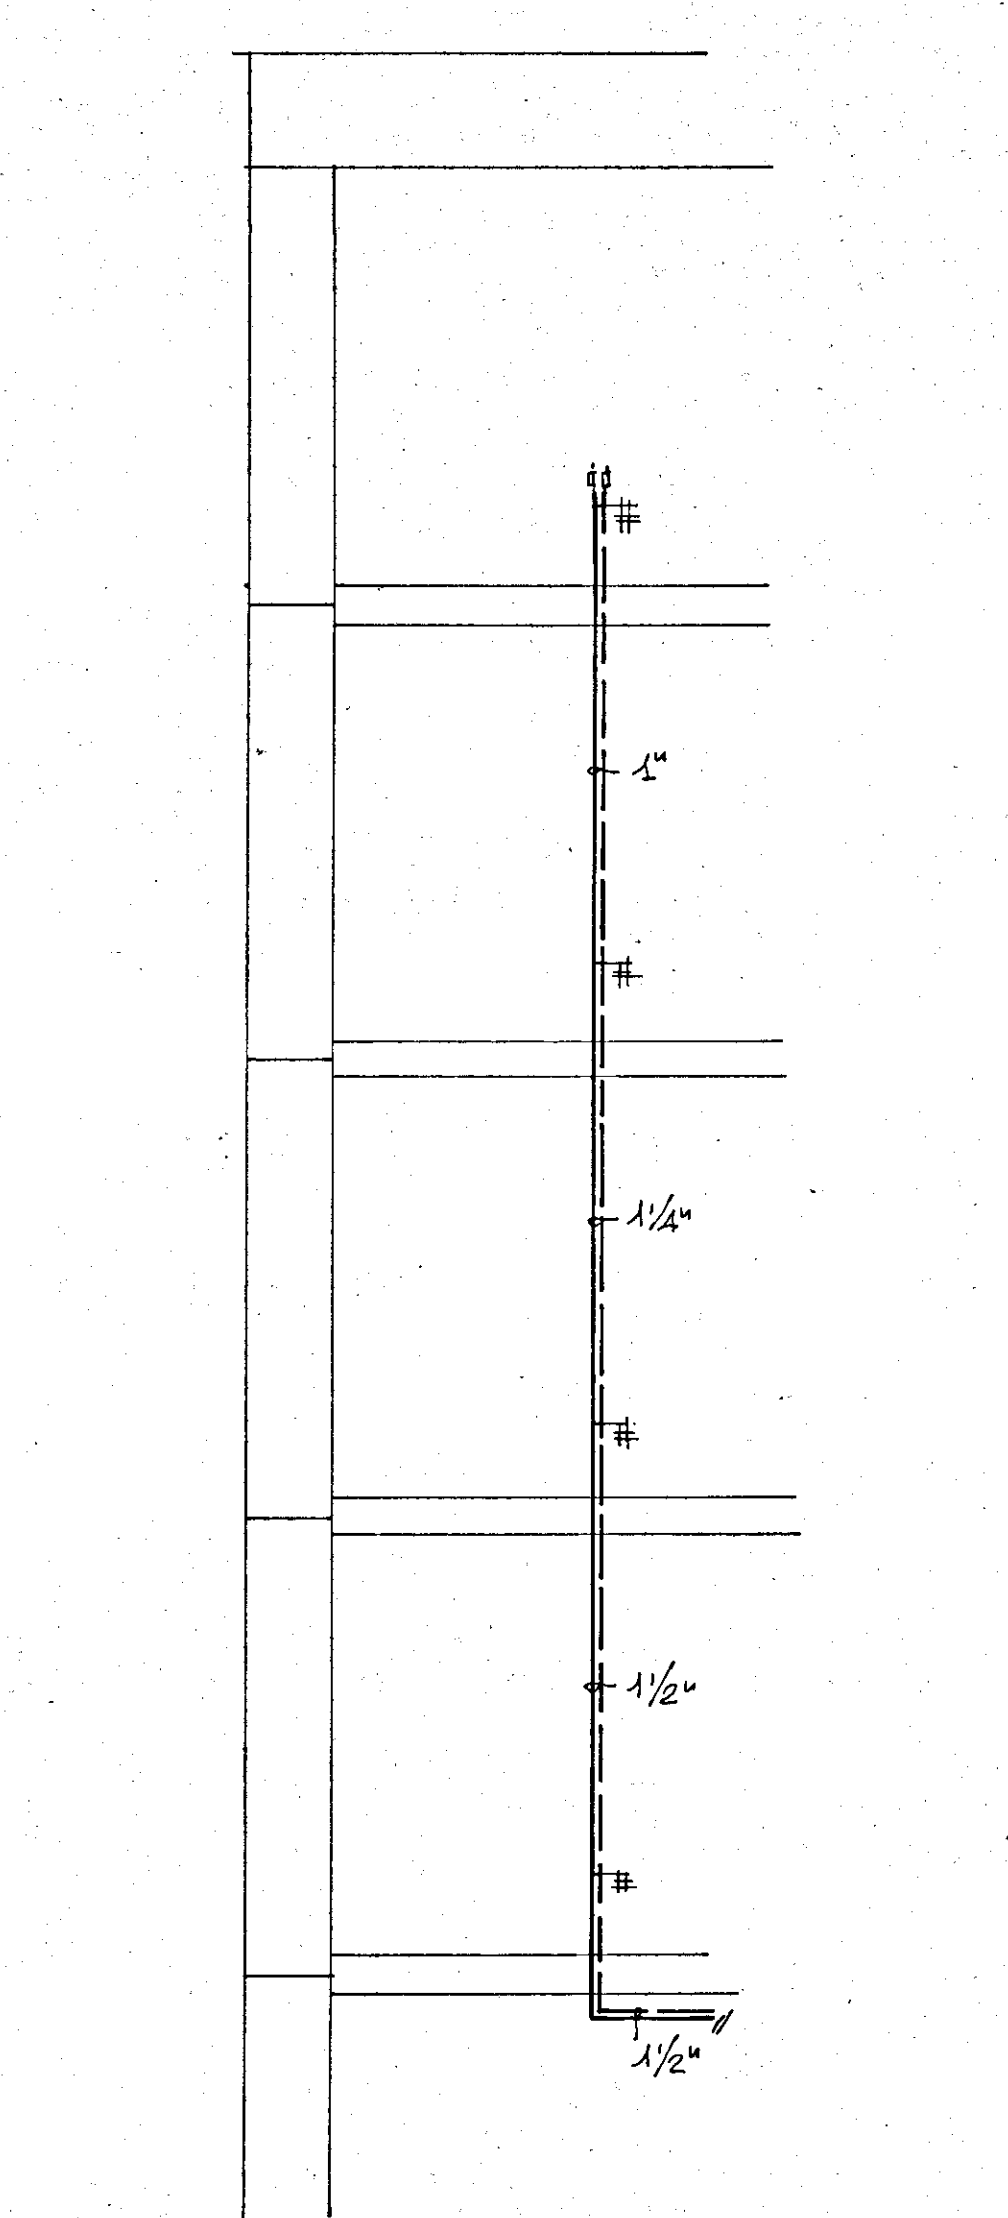

SEZIONE COLONNA MONTANTE

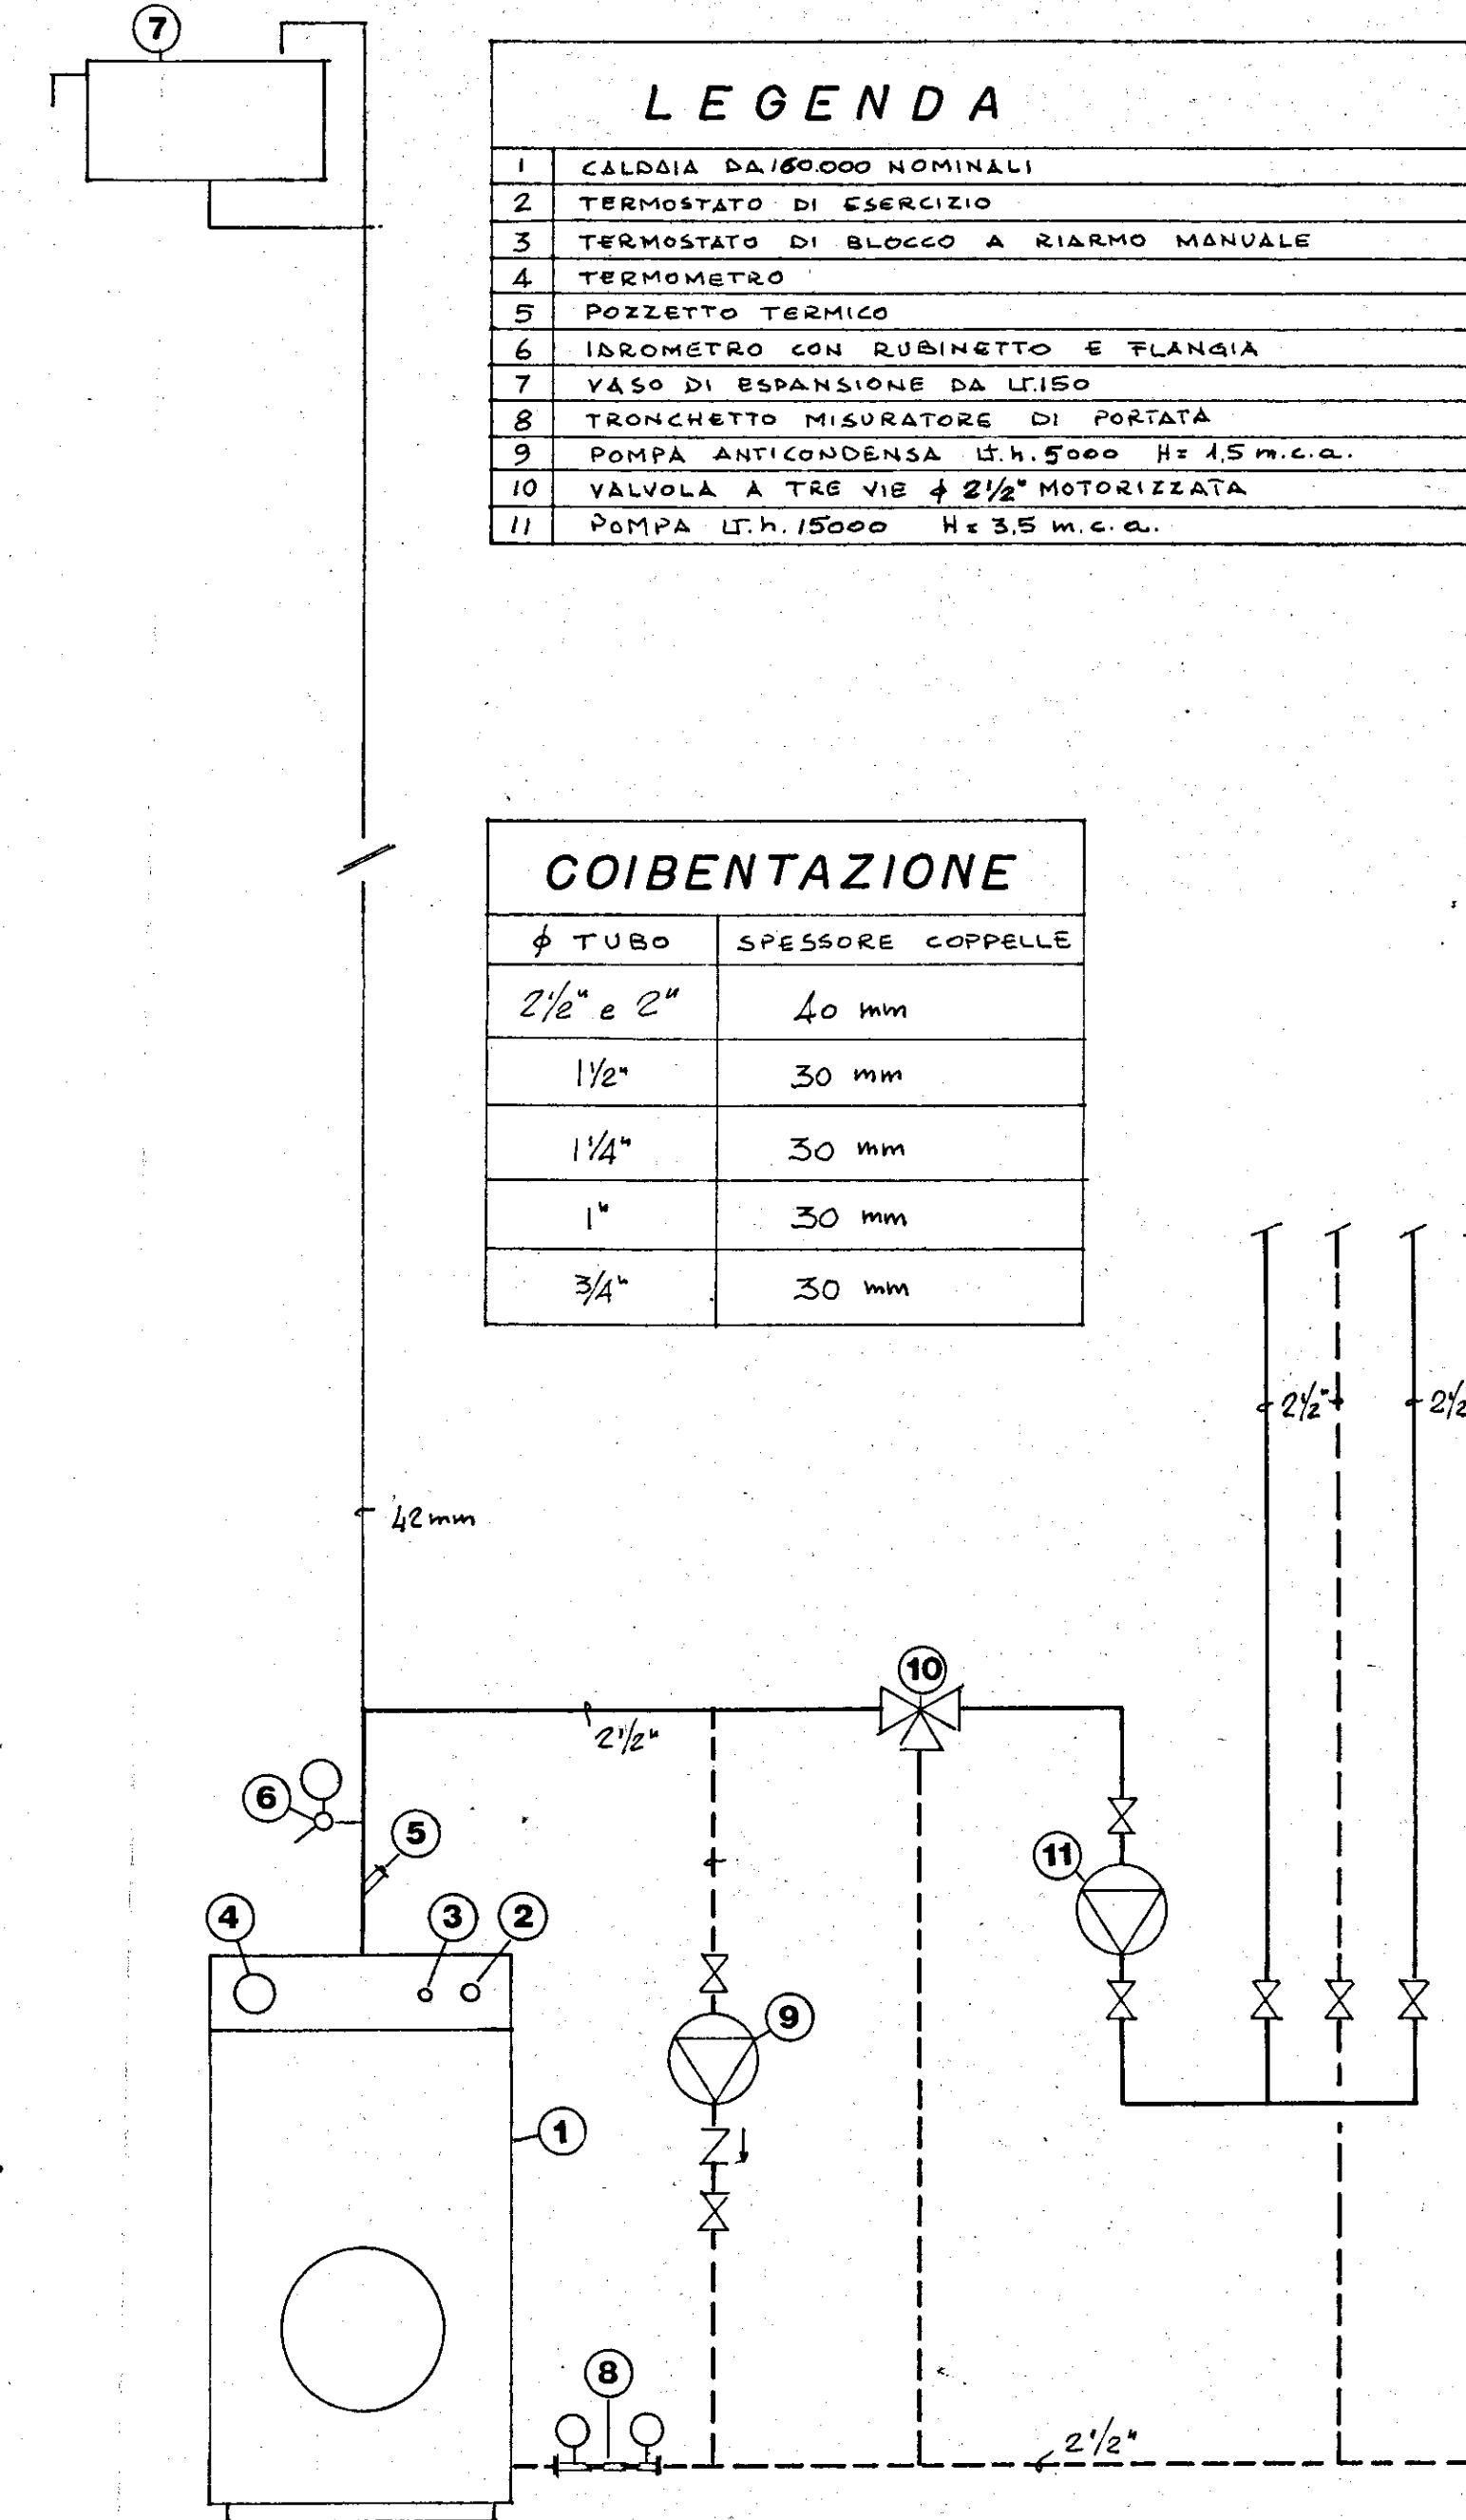


COIBENTAZIONE


Ø TUBO	SPESORE COPPELLE
2 1/2" e 2"	40 mm
1 1/2"	30 mm
1 1/4"	30 mm
1"	30 mm
3/4"	30 mm

LEGENDA

- 1 CALDAIA DA 160000 NOMINALI
- 2 TERMOSTATO DI ESERCIZIO
- 3 TERMOSTATO DI BLOCCO A RIARMO MANUALE
- 4 TERMOSTATO
- 5 PORZETTO TERMICO
- 6 IDROMETRO CON RUBINETTO E FLANGIA
- 7 VASO DI ESPANSIONE DA LITRO
- 8 TRONCHETTO MISURATORE DI PORTATA
- 9 POMPA ANTICONDENZA D.M. 5000 H=4.5 m.c.a.
- 10 VALVOLA A TEE VIS Ø 2 1/2" MOTORIZZATA
- 11 POMPA L.H. 15000 H=3.5 m.c.a.

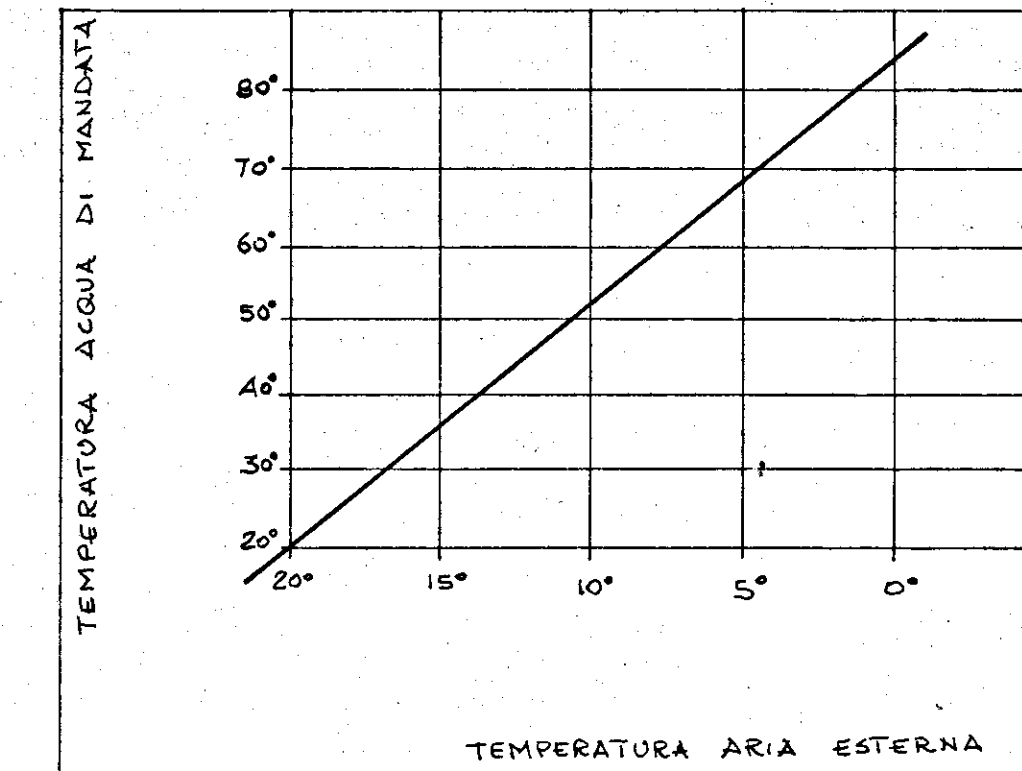

CURVA FUNZIONAMENTO IMPIANTO

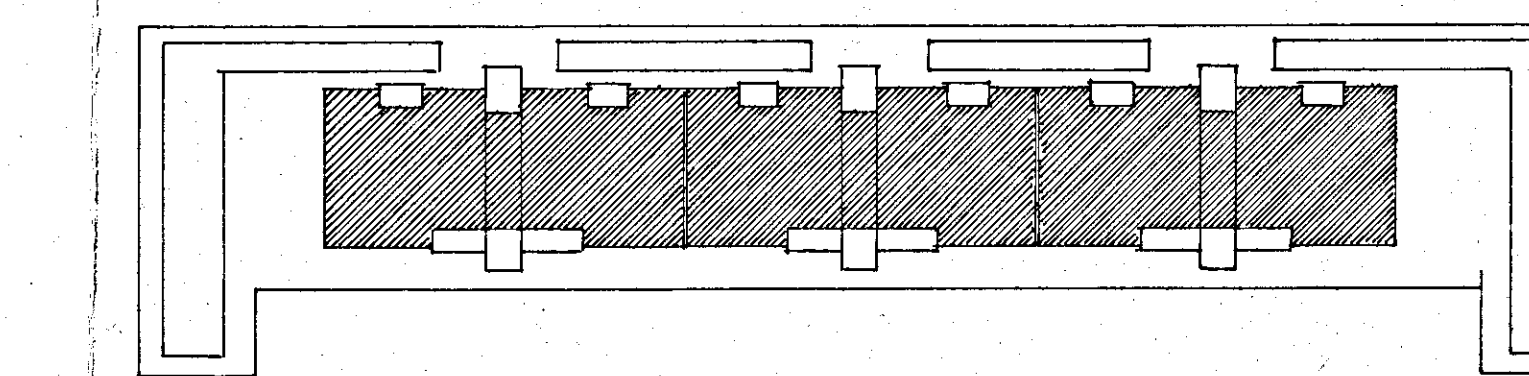

COMUNE DI FASANO

FABBRICATO PER CIVILI ABITAZIONI DI PROPRIETÀ
DELL'ISTITUTO AUTONOMO CASE POPOLARI
PIANO DI ZONA 167 - PALAZZINA A

IMPIANTO TERMICO

PLANIMETRIA 1:100
SCHEMI E TABELLE

