


ISTITUTO AUTONOMO CASE POPOLARI
PER LA PROVINCIA DI BRINDISE

CASE PER LAVORATORI
AGRICOLI DIPENDENTI
IN MESAGNE (ALLOGGI N° 24)


SCHEMA DEL VOLUME

Scala 1:200

PIANTA MURATURE

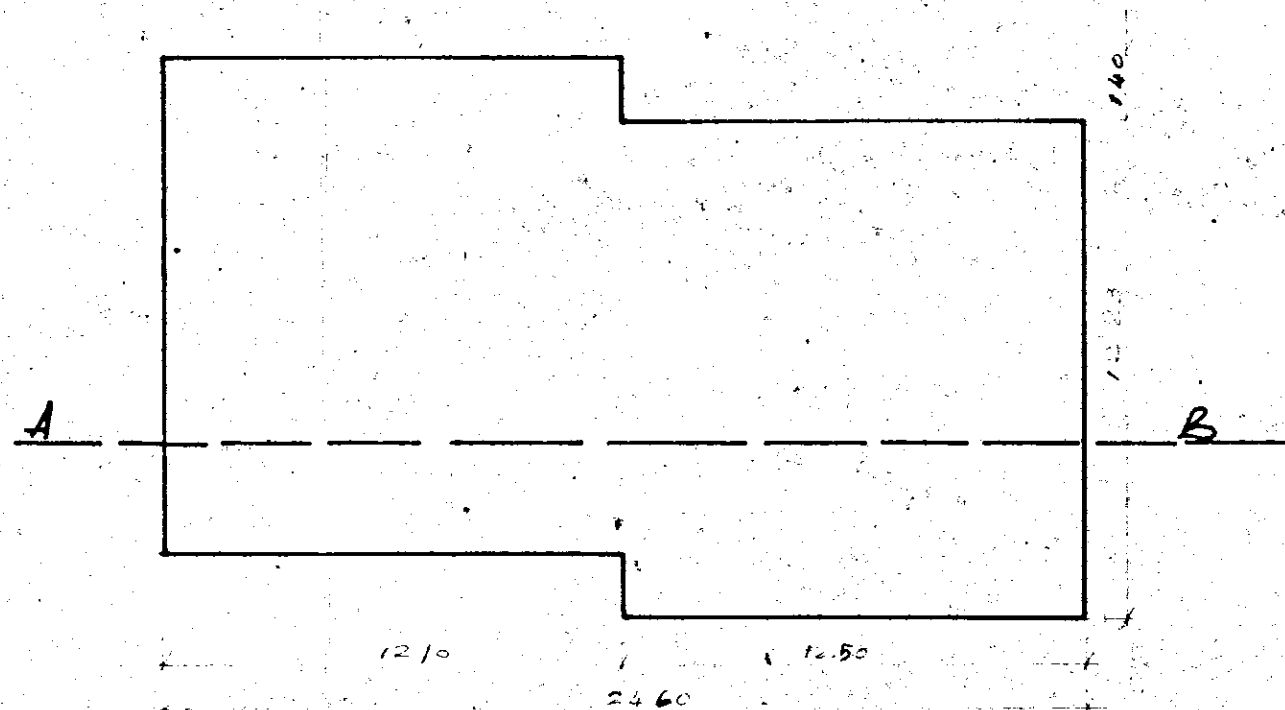

SEZIONE A-B

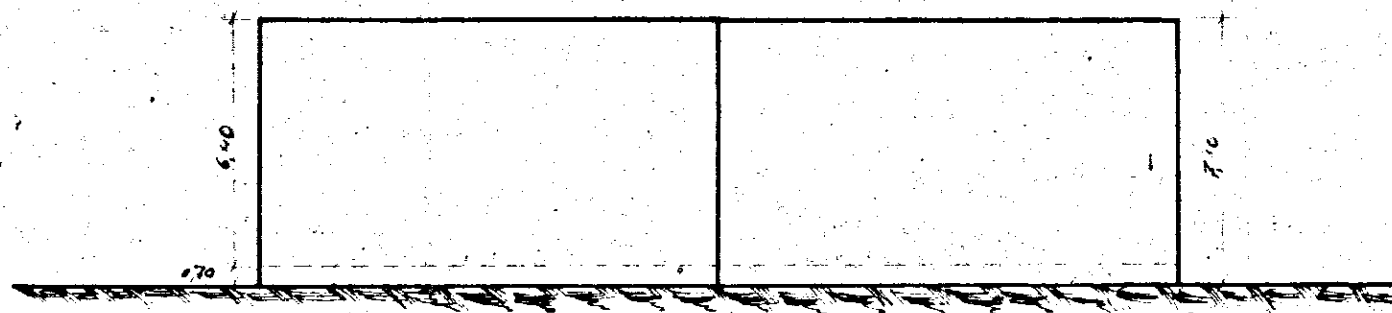

17 GIUGNO 1969