
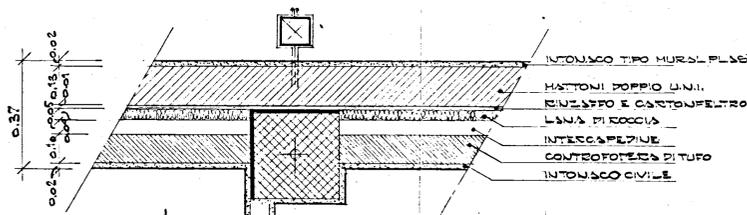


GESTIONE CASE LAVORATORI		INTERVENTO N. 1211		I.A.C.P. BRINDISI	
LEGG. 14/1/61 - NO. 68		3° TRIENNIO			
PROGETTO ESECUTIVO PER LA COSTRUZIONE DI ALLOGGI IN BRINDISI QUARTIERE GALTIERA		DATA	APP.	N°	
		22.5.71		2/A	
EDIFICIO "A" (7VANU)		SCALE			
PIANTA PIANO TIPO		1:50			
Dott. Arch. E. NESPEGA	Edilizia				
Dott. Ing. A. CORRADO	Edilizia				
Dott. Ing. F. CARADORINI	Prog. e Costi				
Dott. Ing. M. BOLOGNESE	Strutt. e Calc.				
Dott. Ing. M. VIVARELLI	Imo. Tecnici				

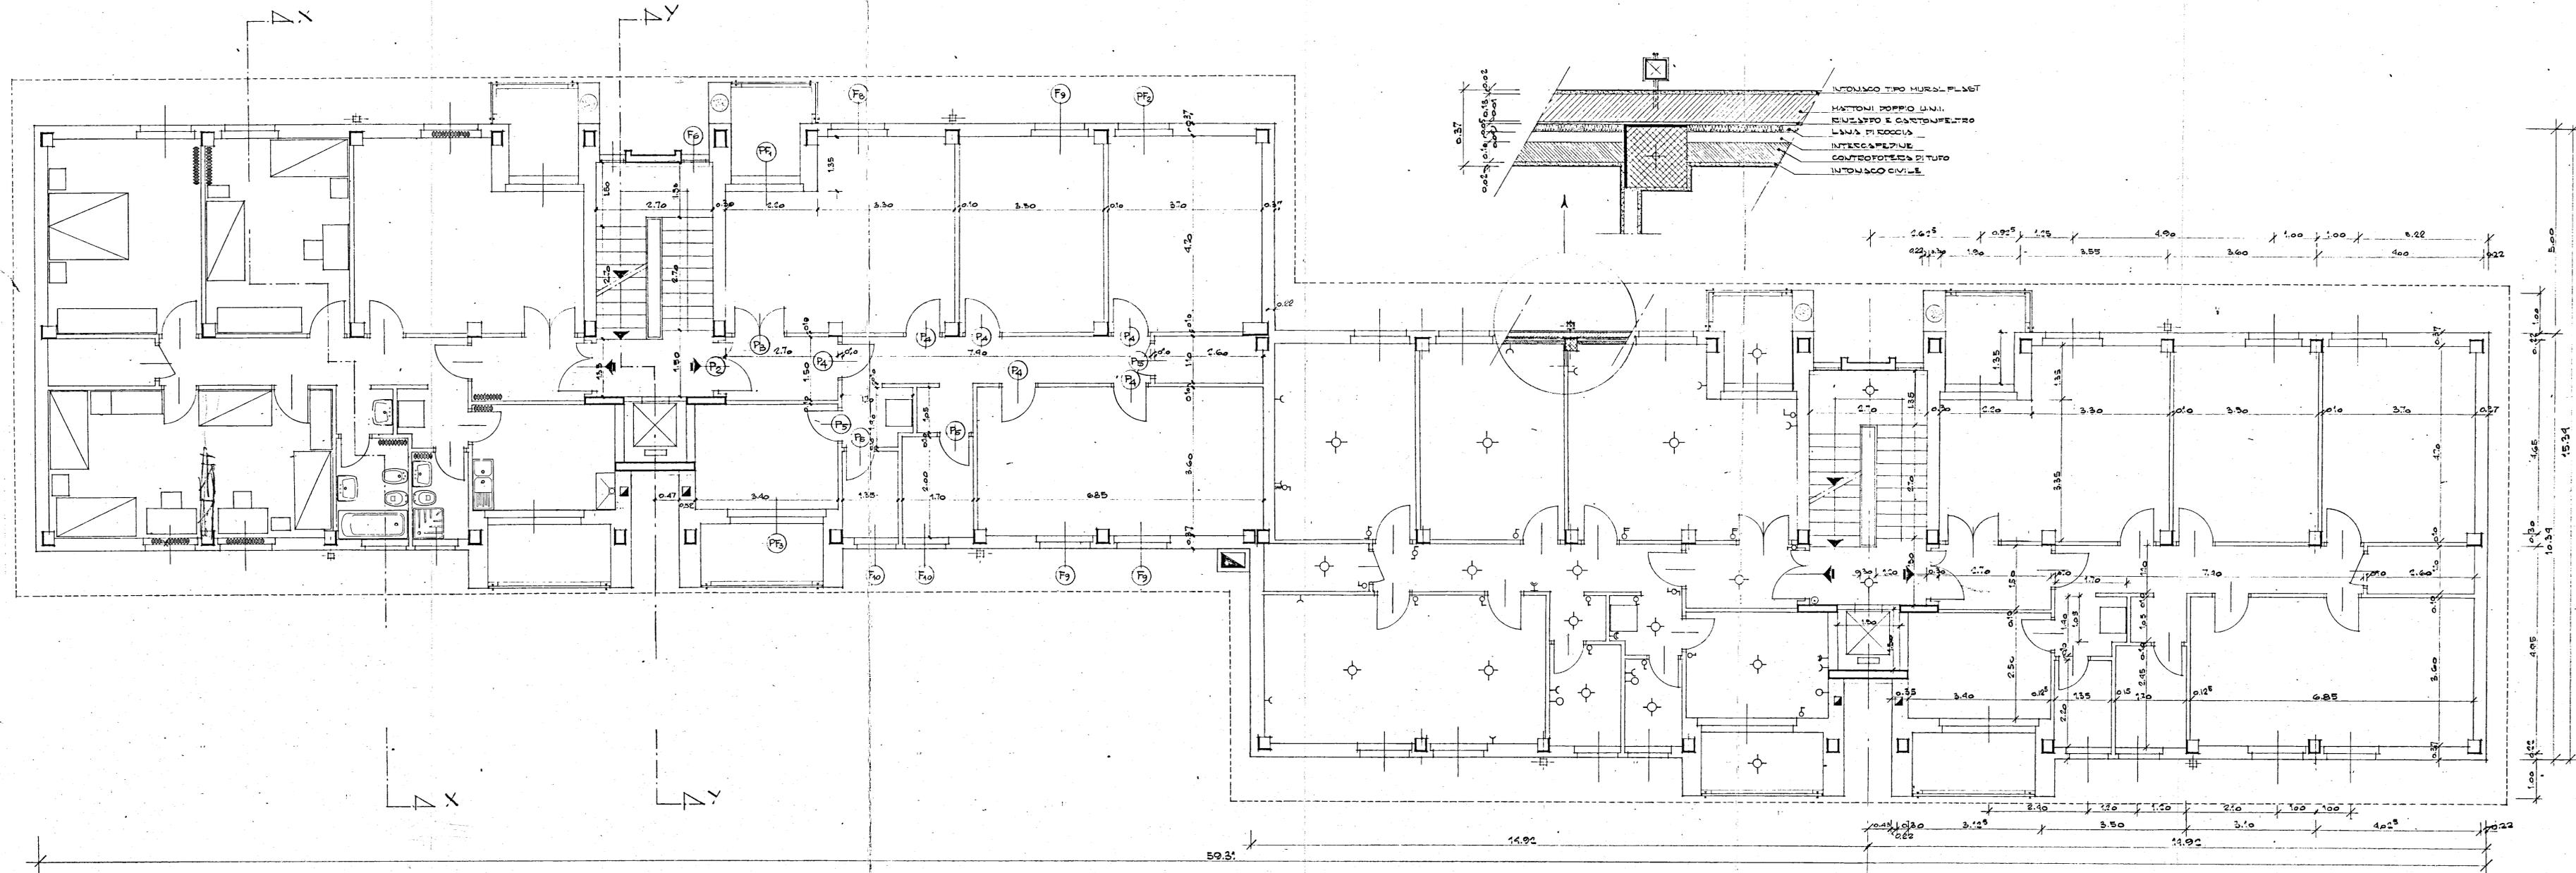

INTONACO TIPO MURS. PLVET  
 MATTONI DOBBI L.M.1.  
 BENEAFRO E CARTONFELTRO  
 LANA DI ROCCIA  
 INTESA CEMENTI  
 CONTROFASCIA DI TUFO  
 INTONACO CIVILE

NB. PER IL PARTICOLARE SCALE VEDI TAV. N° 30.°  
 PER IL PARTICOLARE INFISSI VEDI TAV. N° 21.32.33.°  
 PER I PARTICOLARI FACCIATE VEDI TAV. N° 29.°