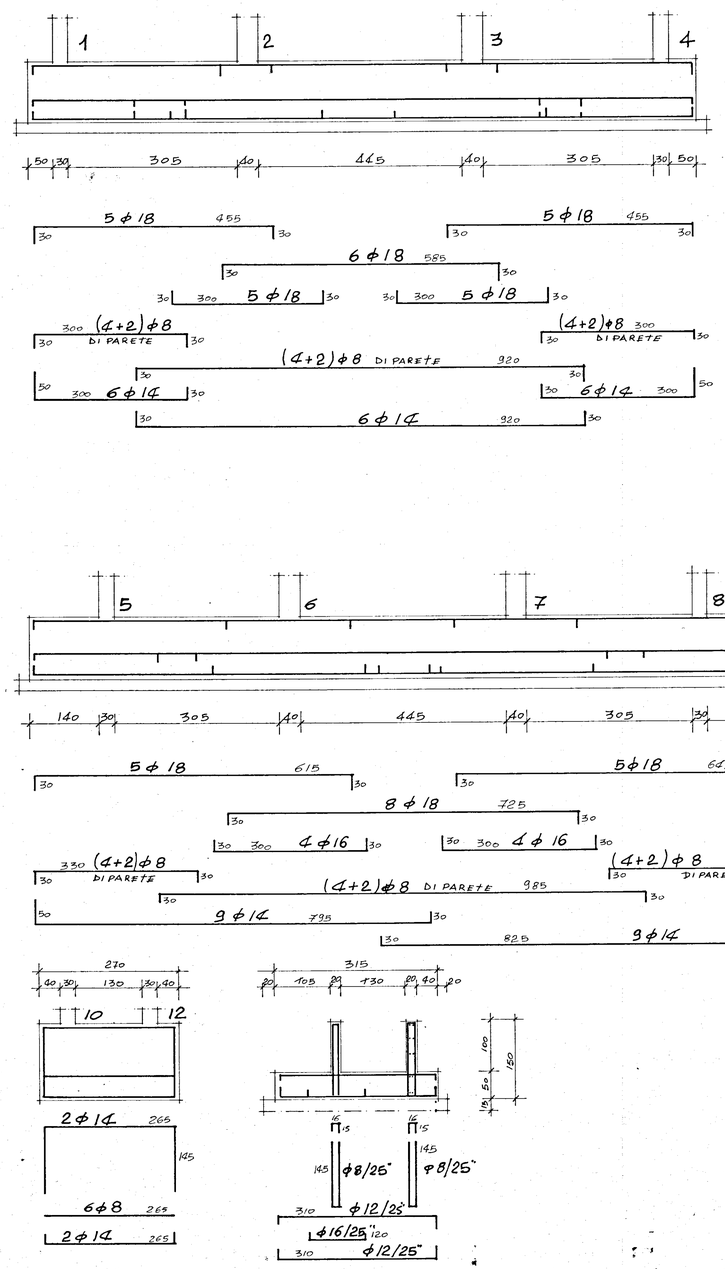

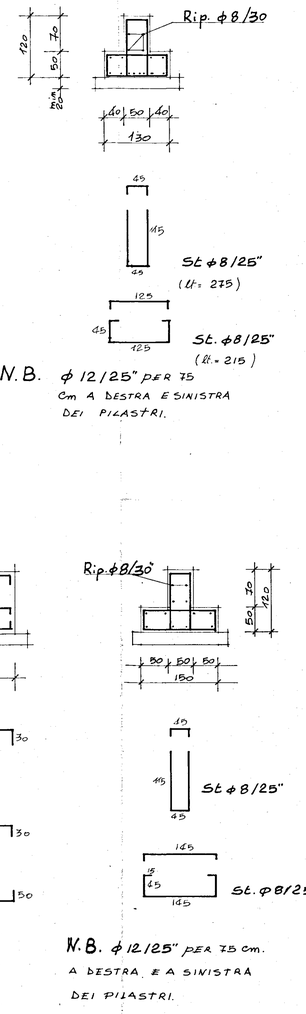

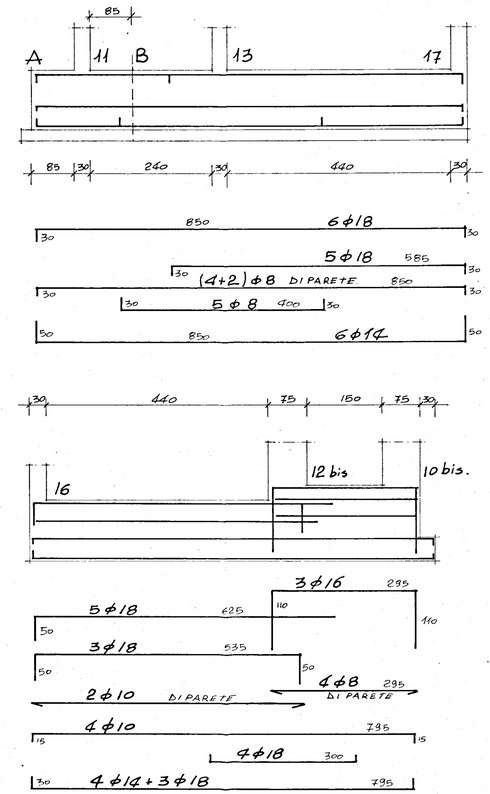

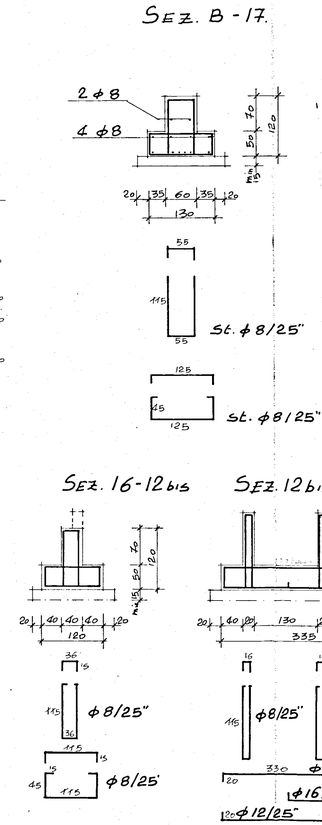

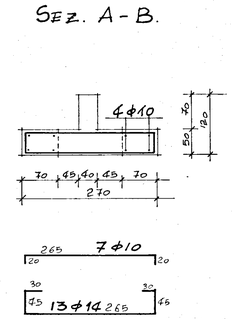

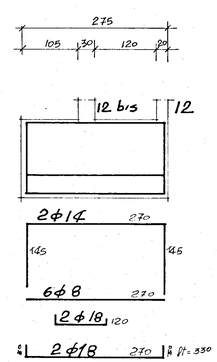

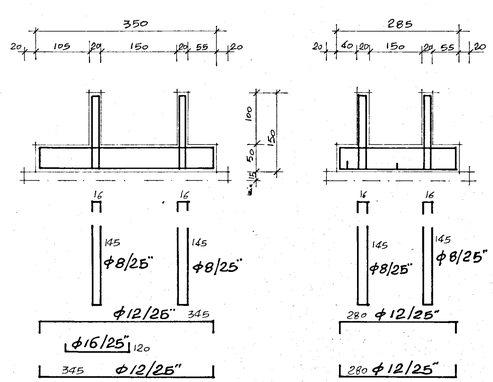

G studio - progettazione - urbanistica - interni - calcolo -
gruppo 5
- corso garibaldi 53 - tel. 24047 - 24048 - brindisi -

progetto: ALLOGGI POPOLARI IN CEGLIE MESSAPICA
LOTTI n. 3 - 4
PROGRAMMA INTERVENTO n. 76 del 2/3/1979

data: MAGGIO '80

oggetto: SCALA C: ARMATURA TRAVI ROVESCE

scala: 1 : 50

conglomerato classe R 250 dosato a 3 q.li/mc di cemento tipo R 425
SOVRACCARICO ACCIDENTALE
" PERMANENTE ESCLUSO PESO PROPRIO
Acciaio Fe B 44 K

tav. n° 12

C.a. ING. ALDO SOLIMINI

d.l. I. A. C. P.