


COOPERATIVA "AURORA" - BRINDISI

PIANTA PAVIMENTI CANTINE e PORTICO SCALA 1:100

/// muretto: gli altri vani tutti con soffitti  
di cemento

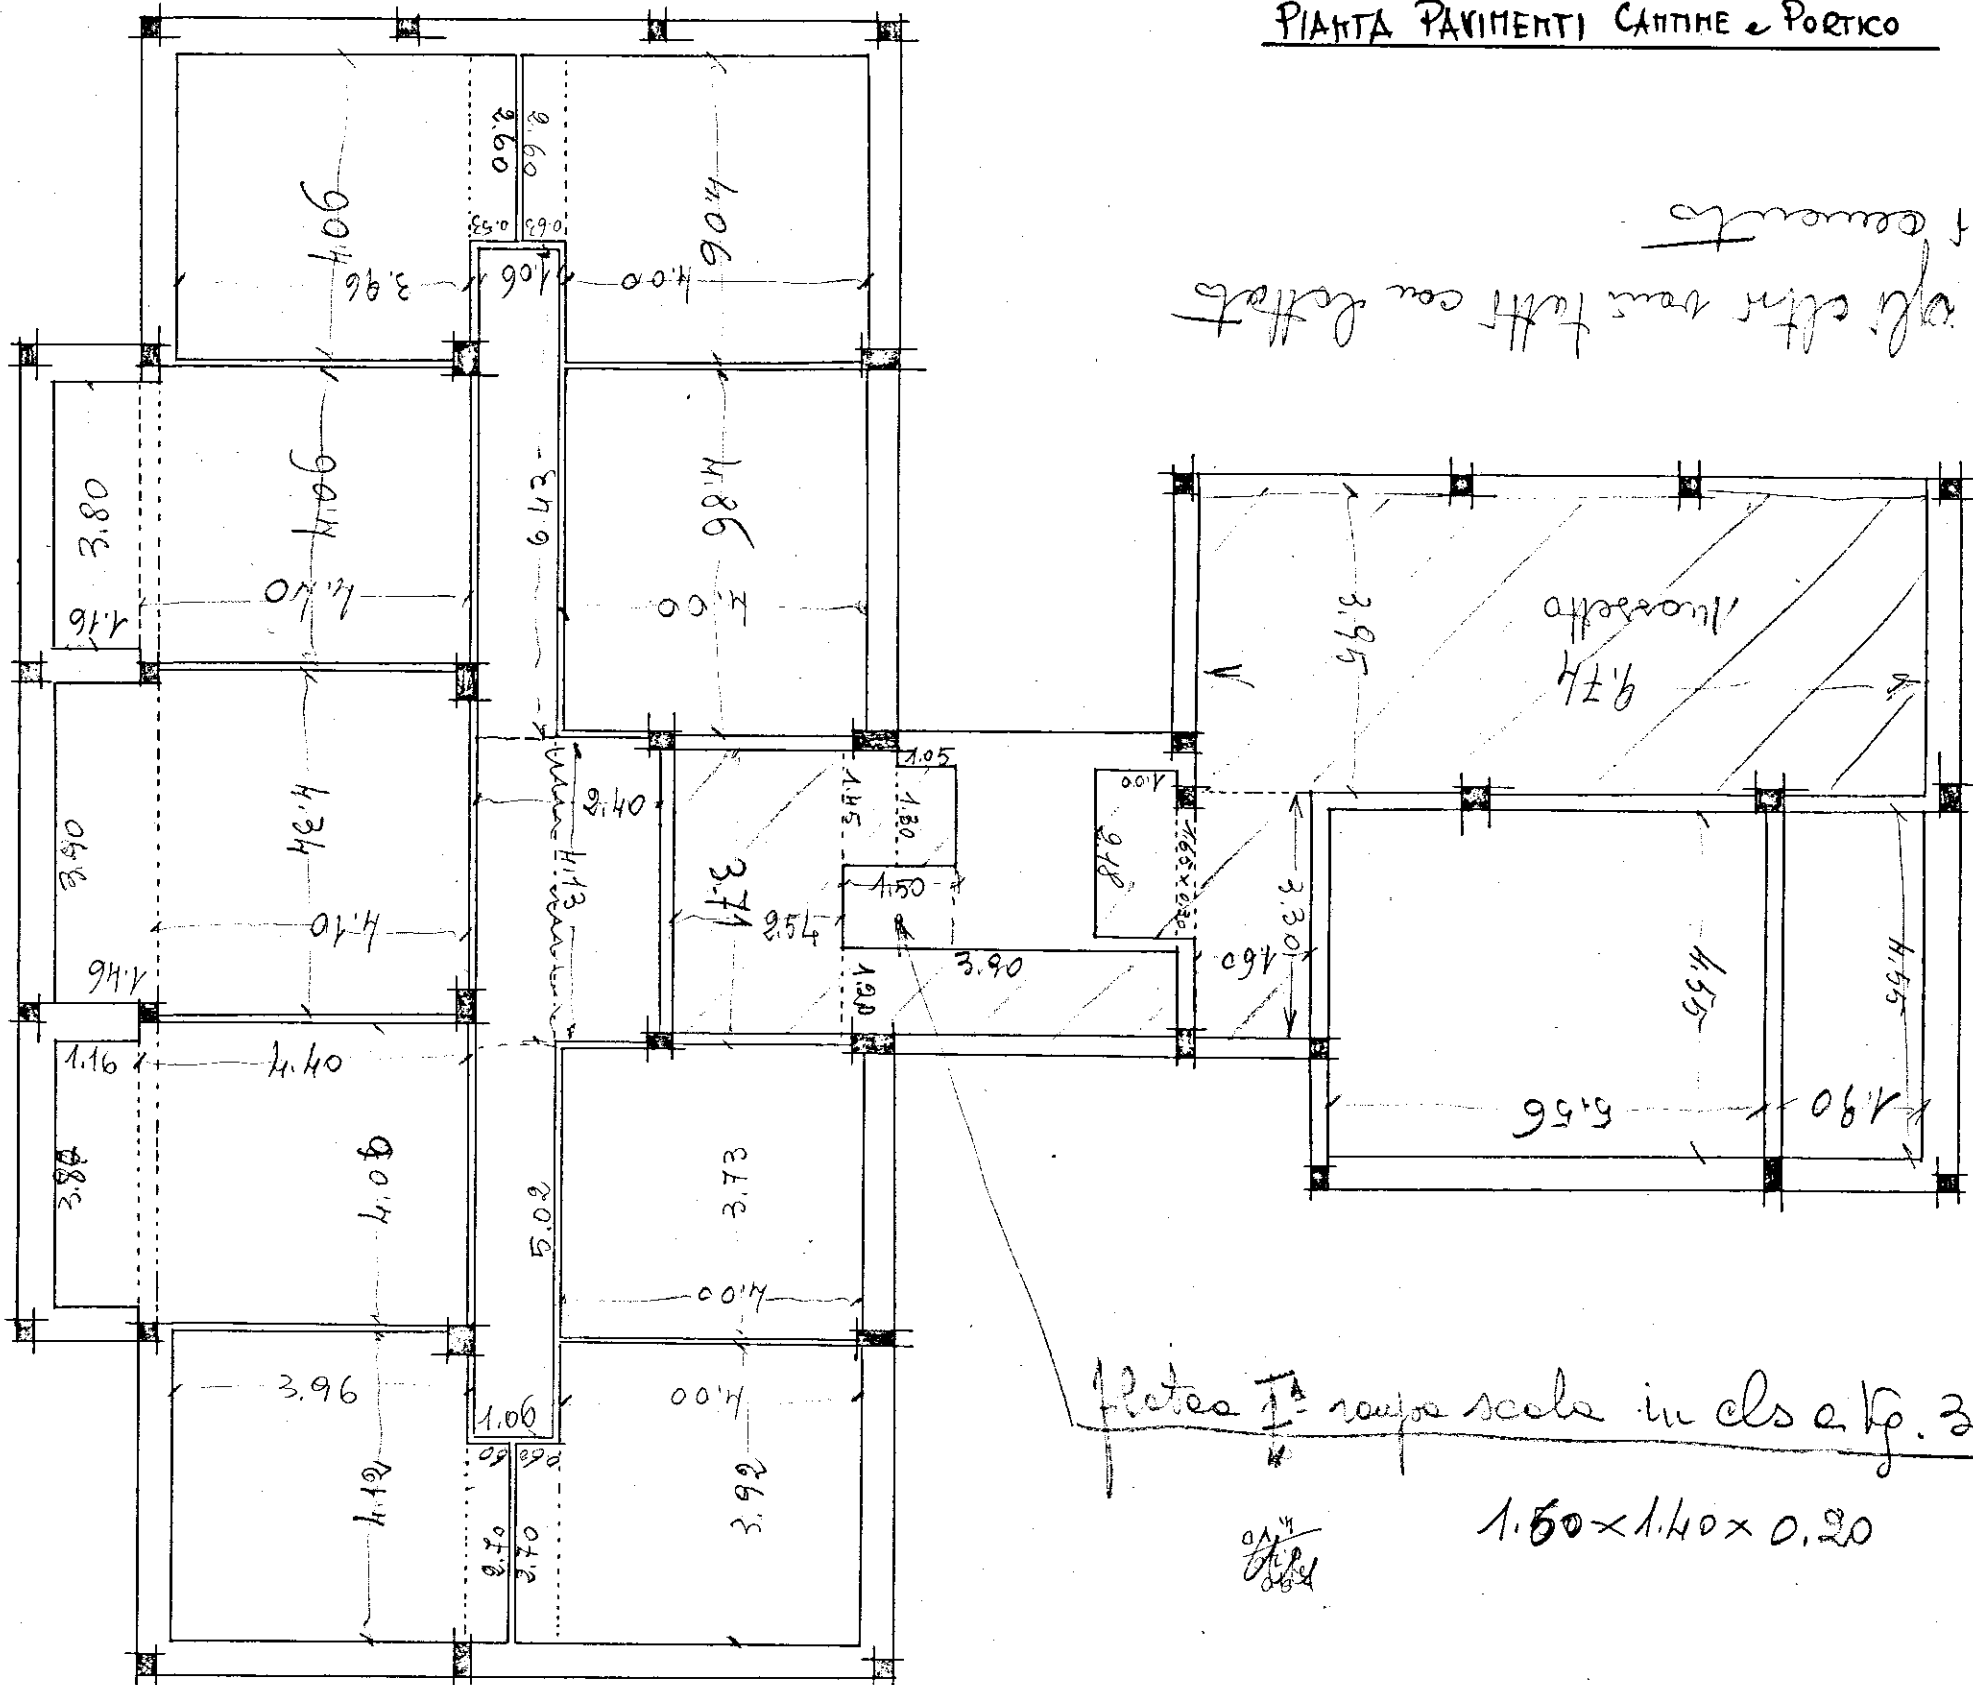

3.80  
0.26  
4.06

3.77  
0.26  
4.03

L'IMPRESA

IL DIRETTORE DEI LAVORI

200

1.50