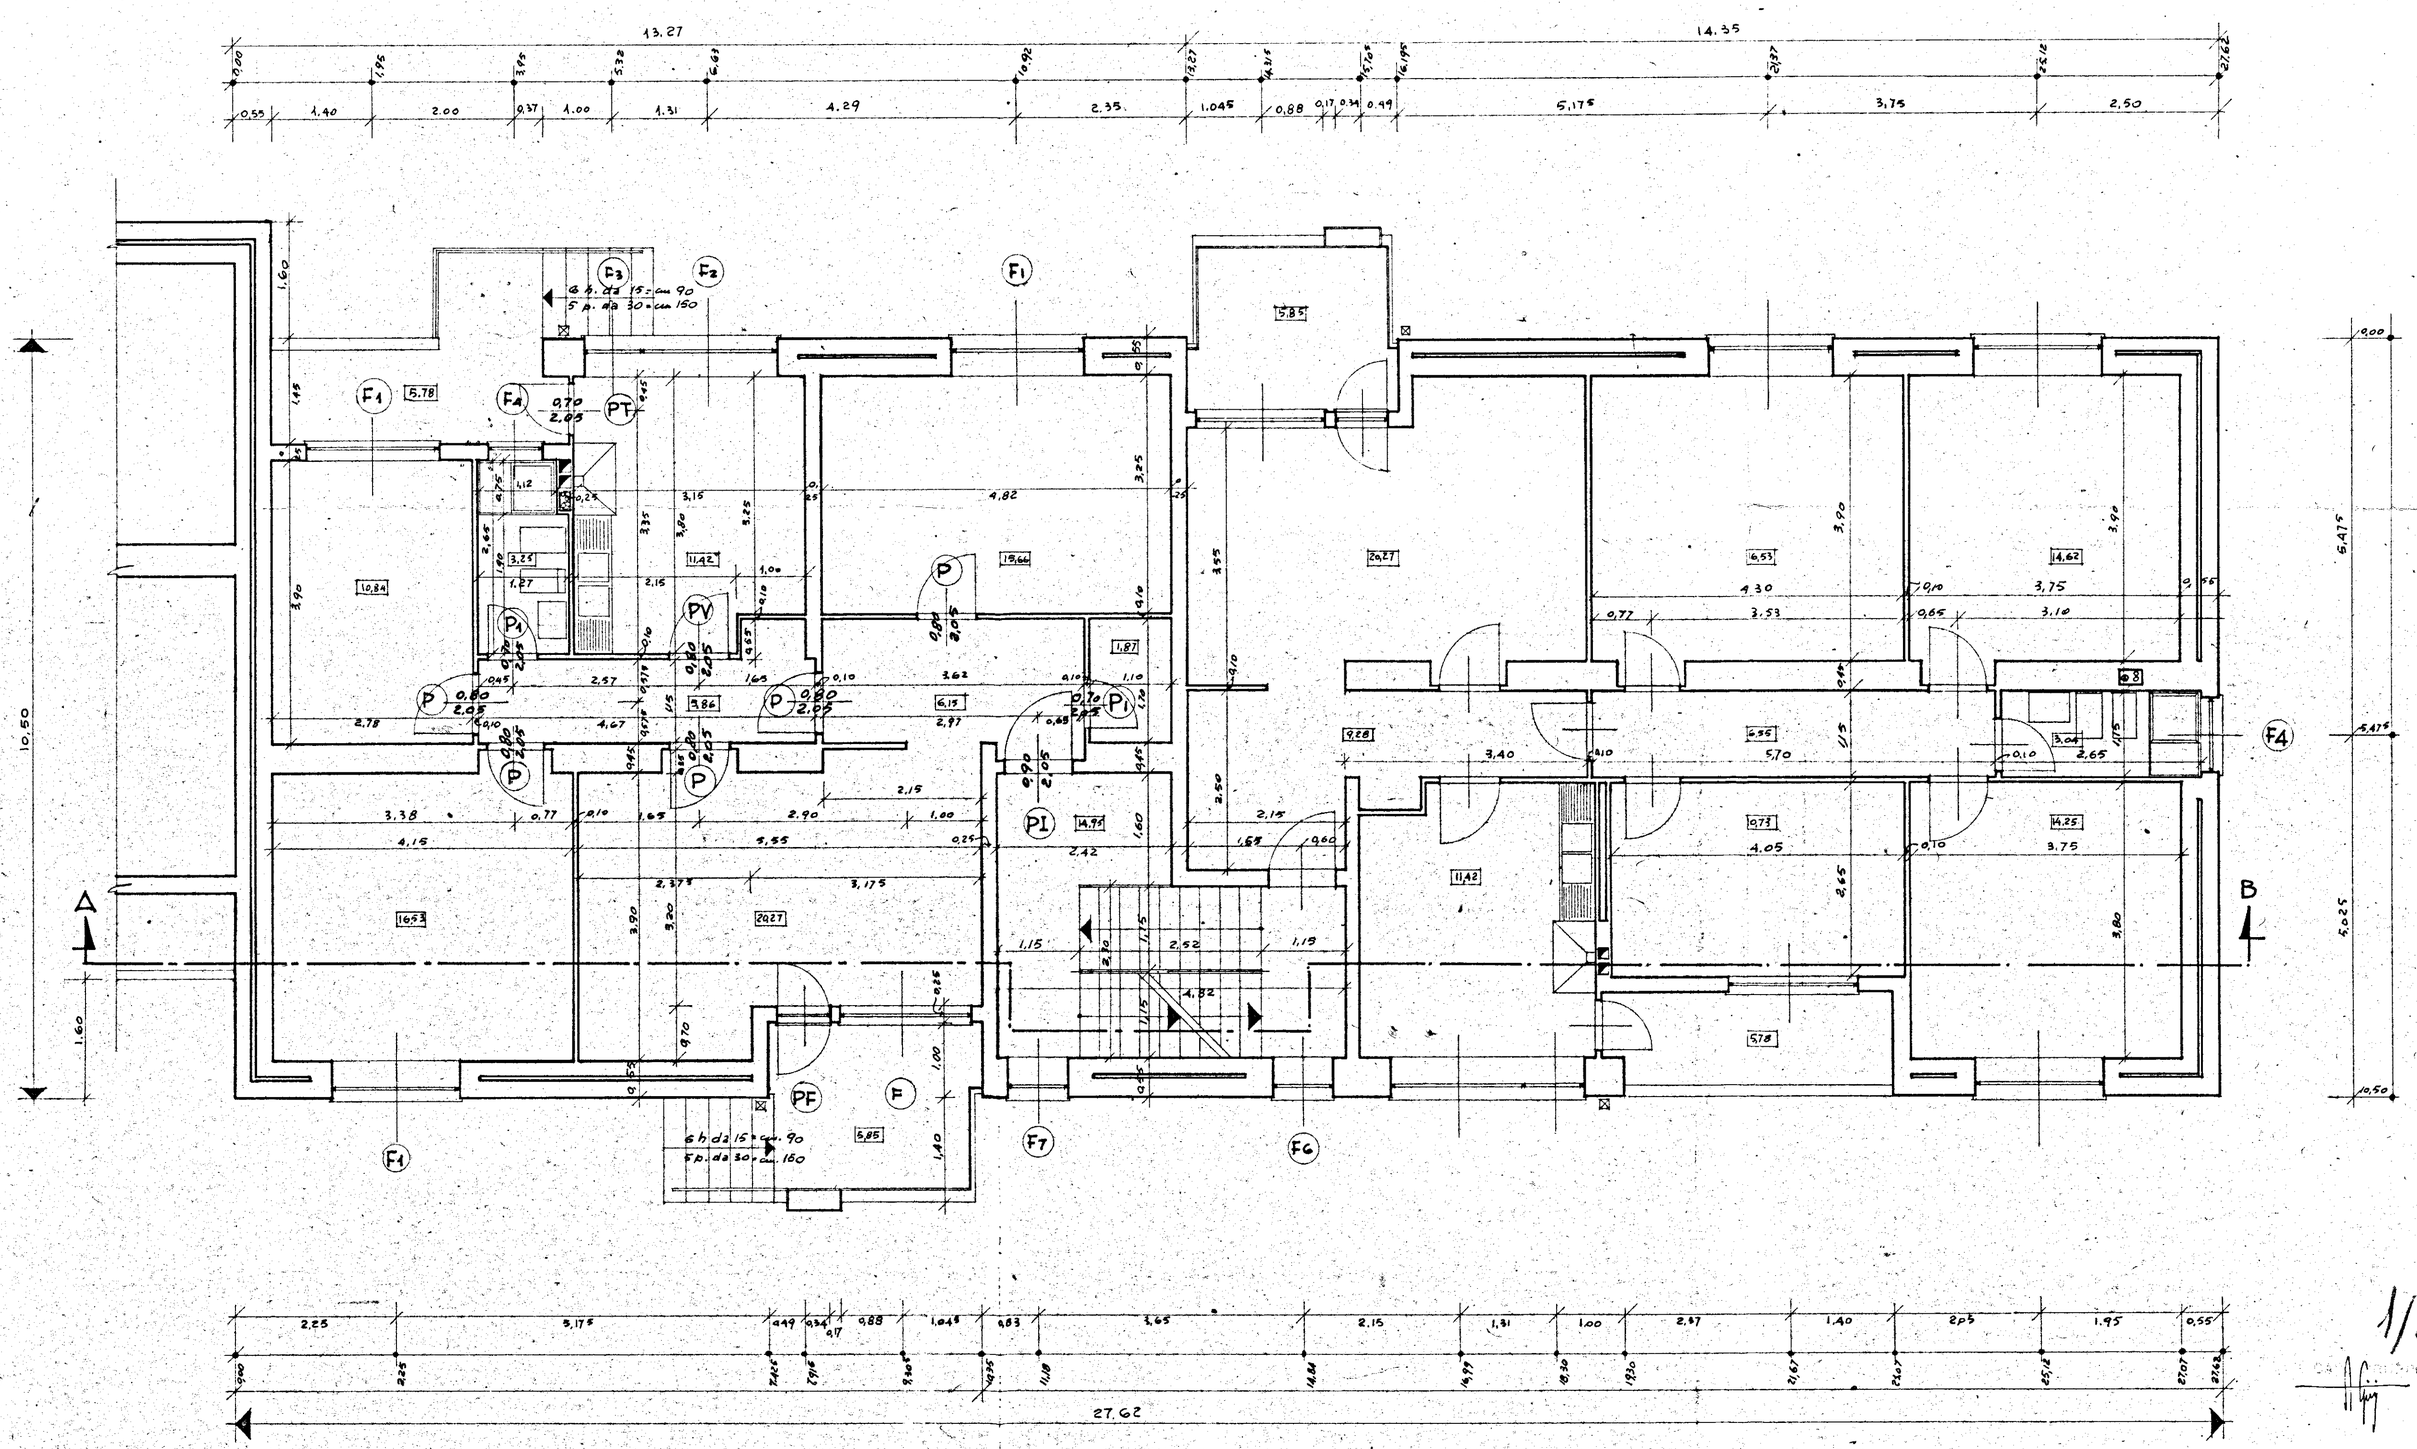


| | | |
|---|---|---|
| GESTIONE INA CASA 2° SETTENNIO | GRUPPO ARCH. SPACCARELLI . A.BACCIN . BRUNO . DONI . C.BACCIN | |
| case in MESAGNE | ed. A<br>n. 5.6 | DIS.N° 6762<br>TAV. 6<br>SERIE 243 |
| STAZIONE APP. I.A.C.P. BRINDISI | PIANTA PIANO TIPO RAPP. 1:50 | ROMA<br>1 AGOSTO 1959 |