CASE POPOLARI IN CISTERNINO - LOTTO 1°

SCALA 1:100
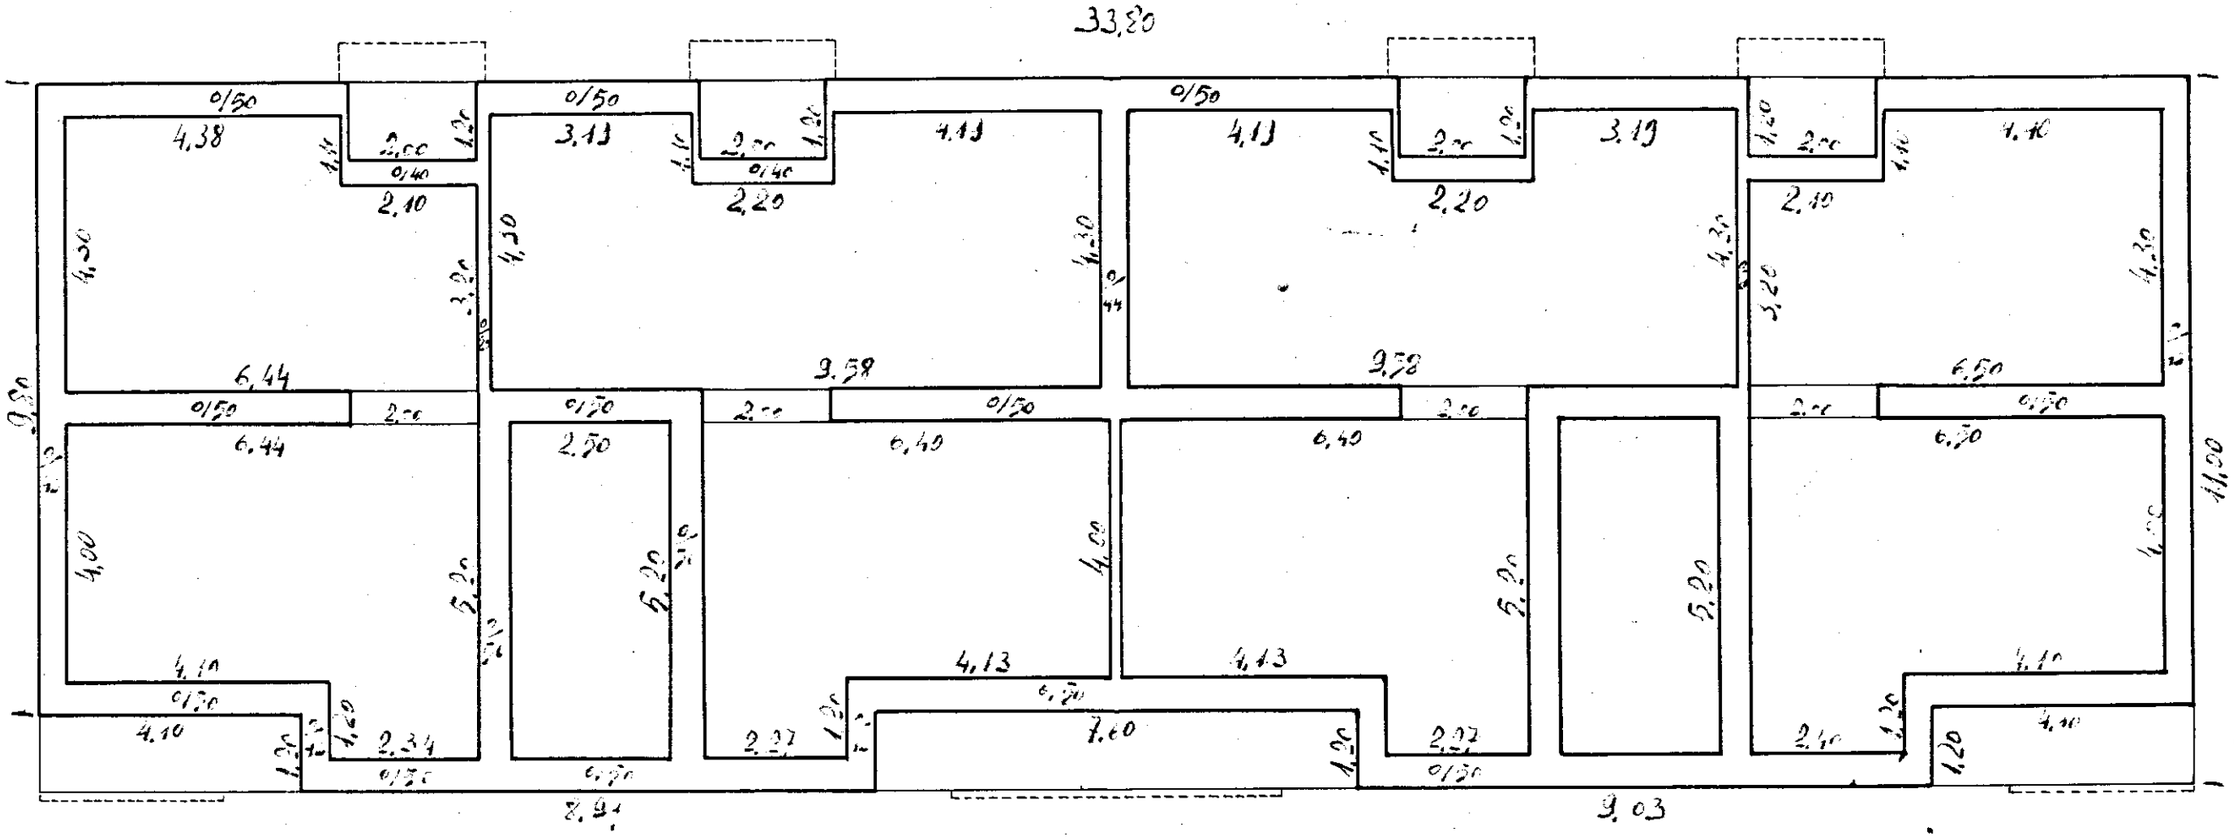
PIANTA PIANO RIALZATO