

BRINDISI COMMENDA OVEST

I.A.C.P.-INACASA - GRUPPO GATTI



EDIFICIO A - PARTICOLARE CORONAMENTO

A 23

VEDUTA DI PROSPETTO DEI PARAPETTI DELLE TERRAZZE.


COSTITUITI DAI ELEMENTI DI SOLMO S.A.P.-RDB, TERMINALI A TAGLIO OBLIQUO

VED. DISA / 15

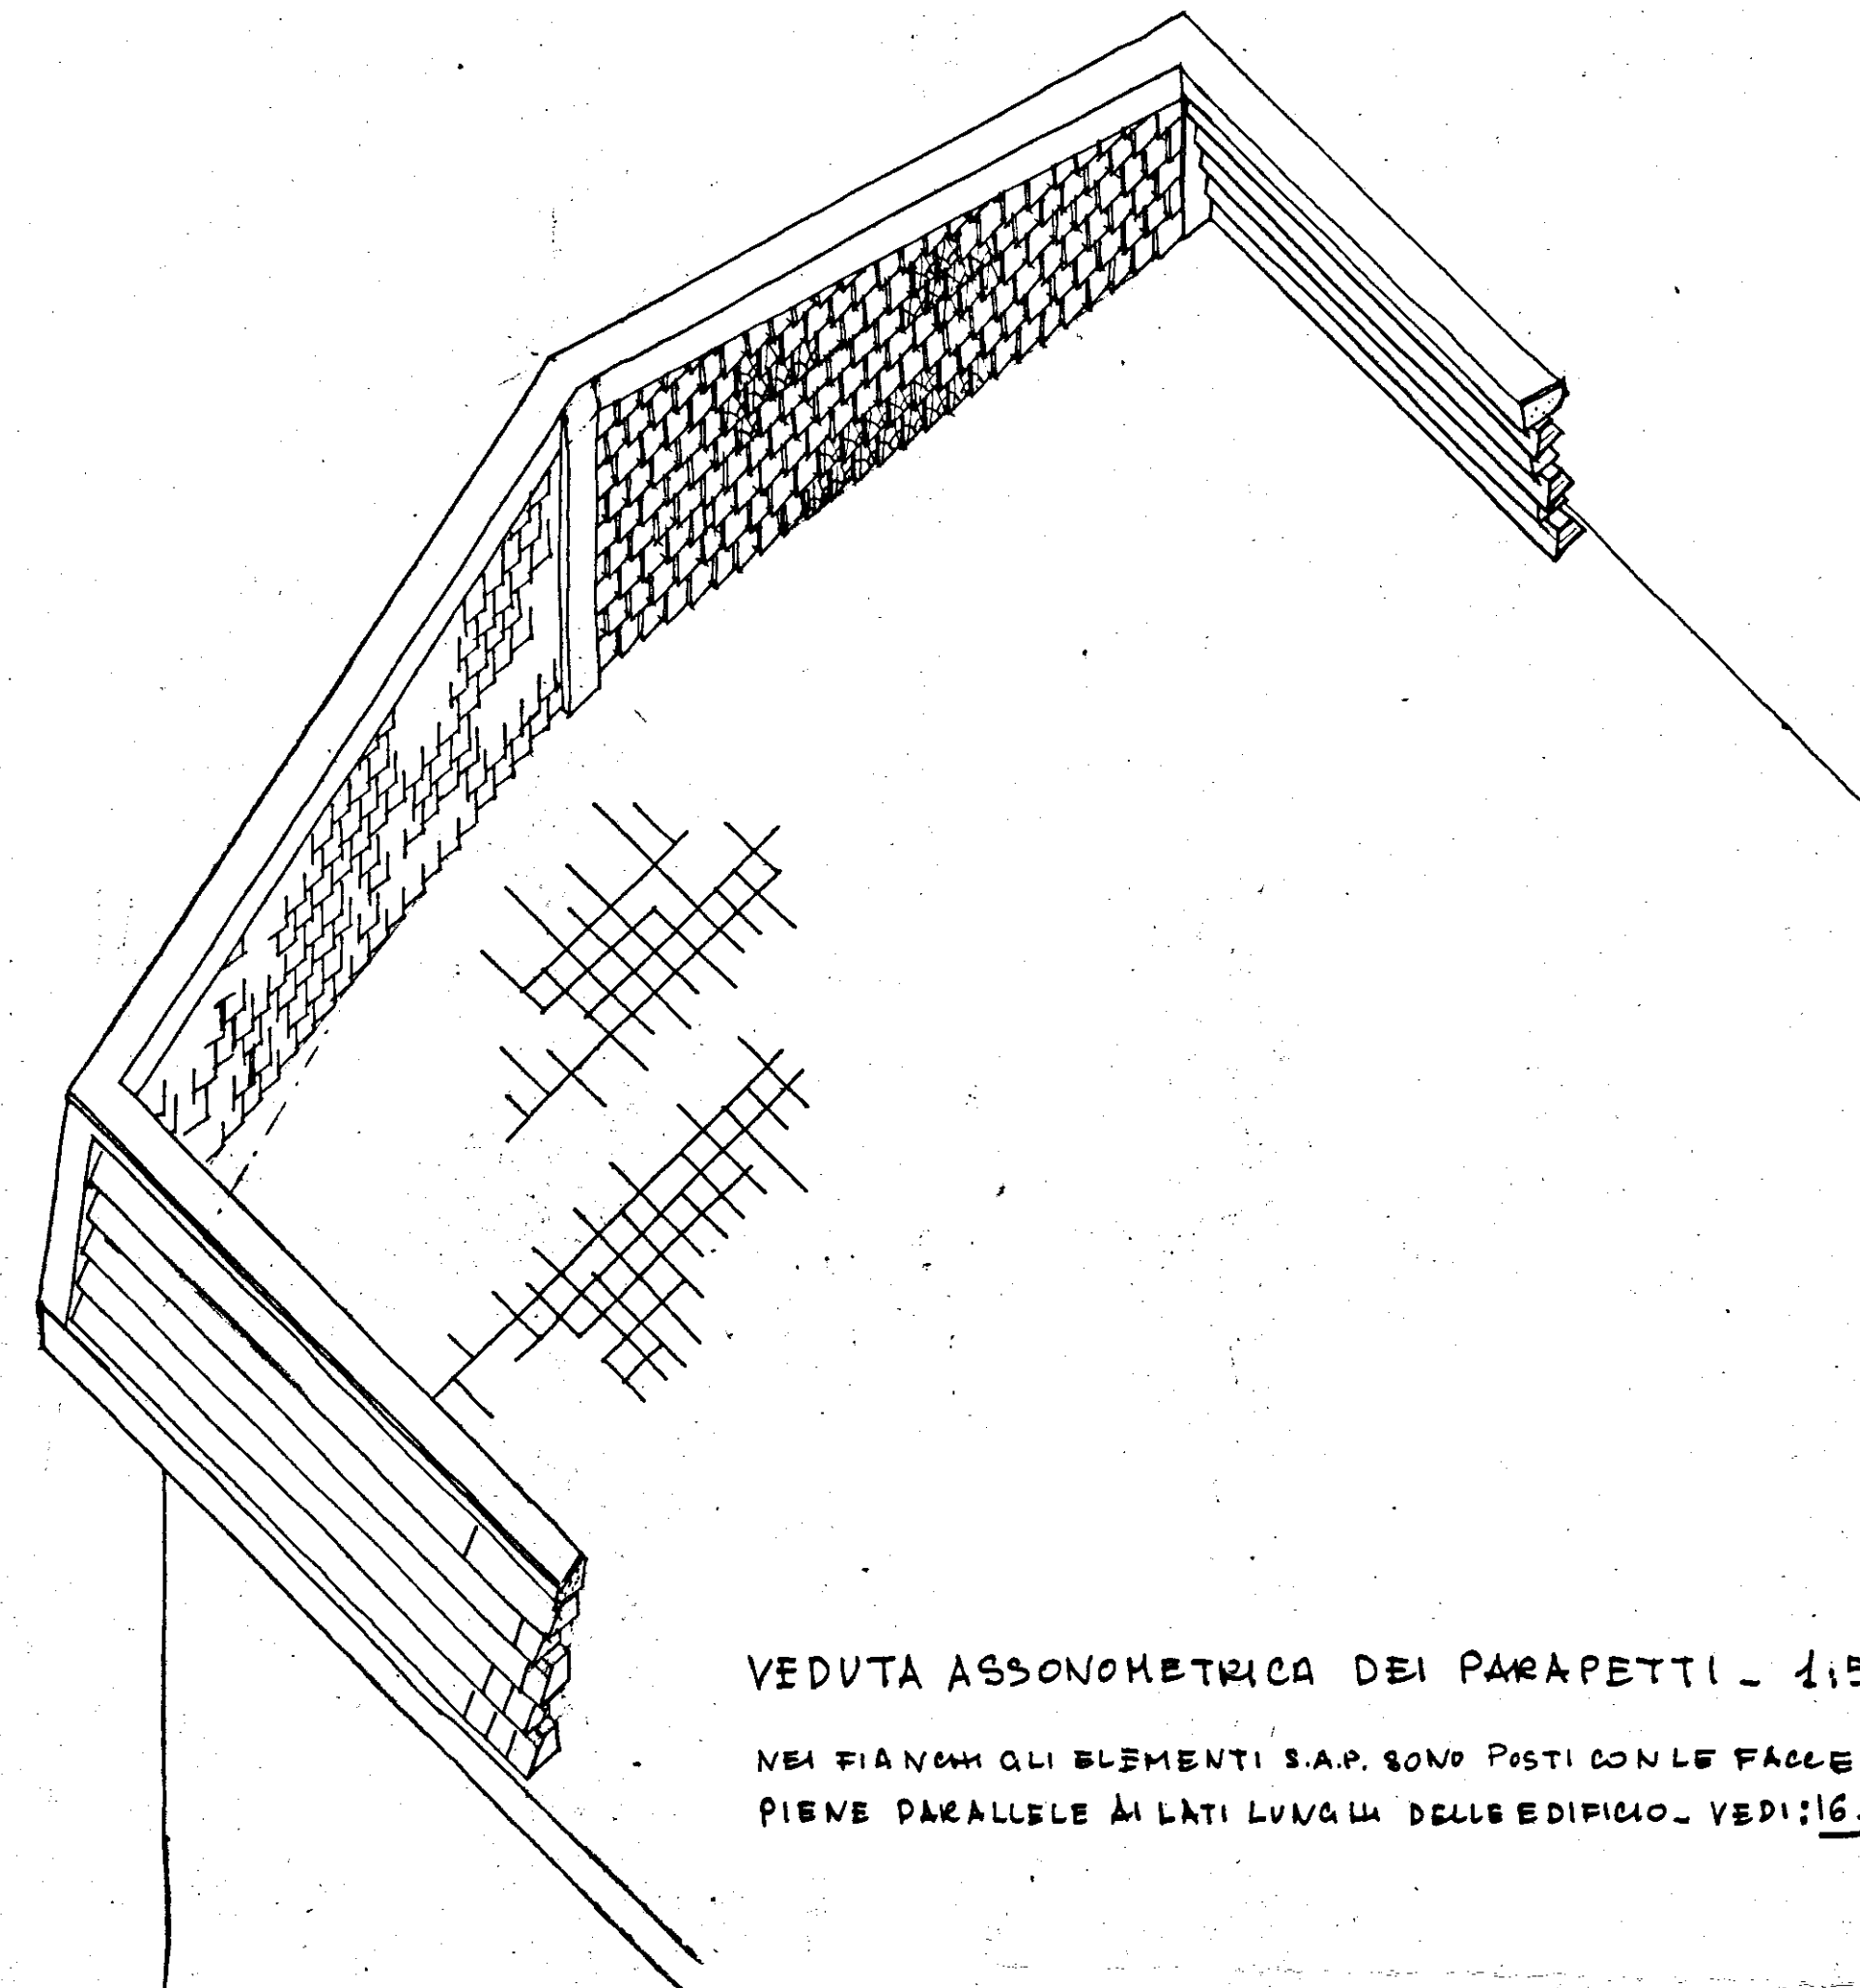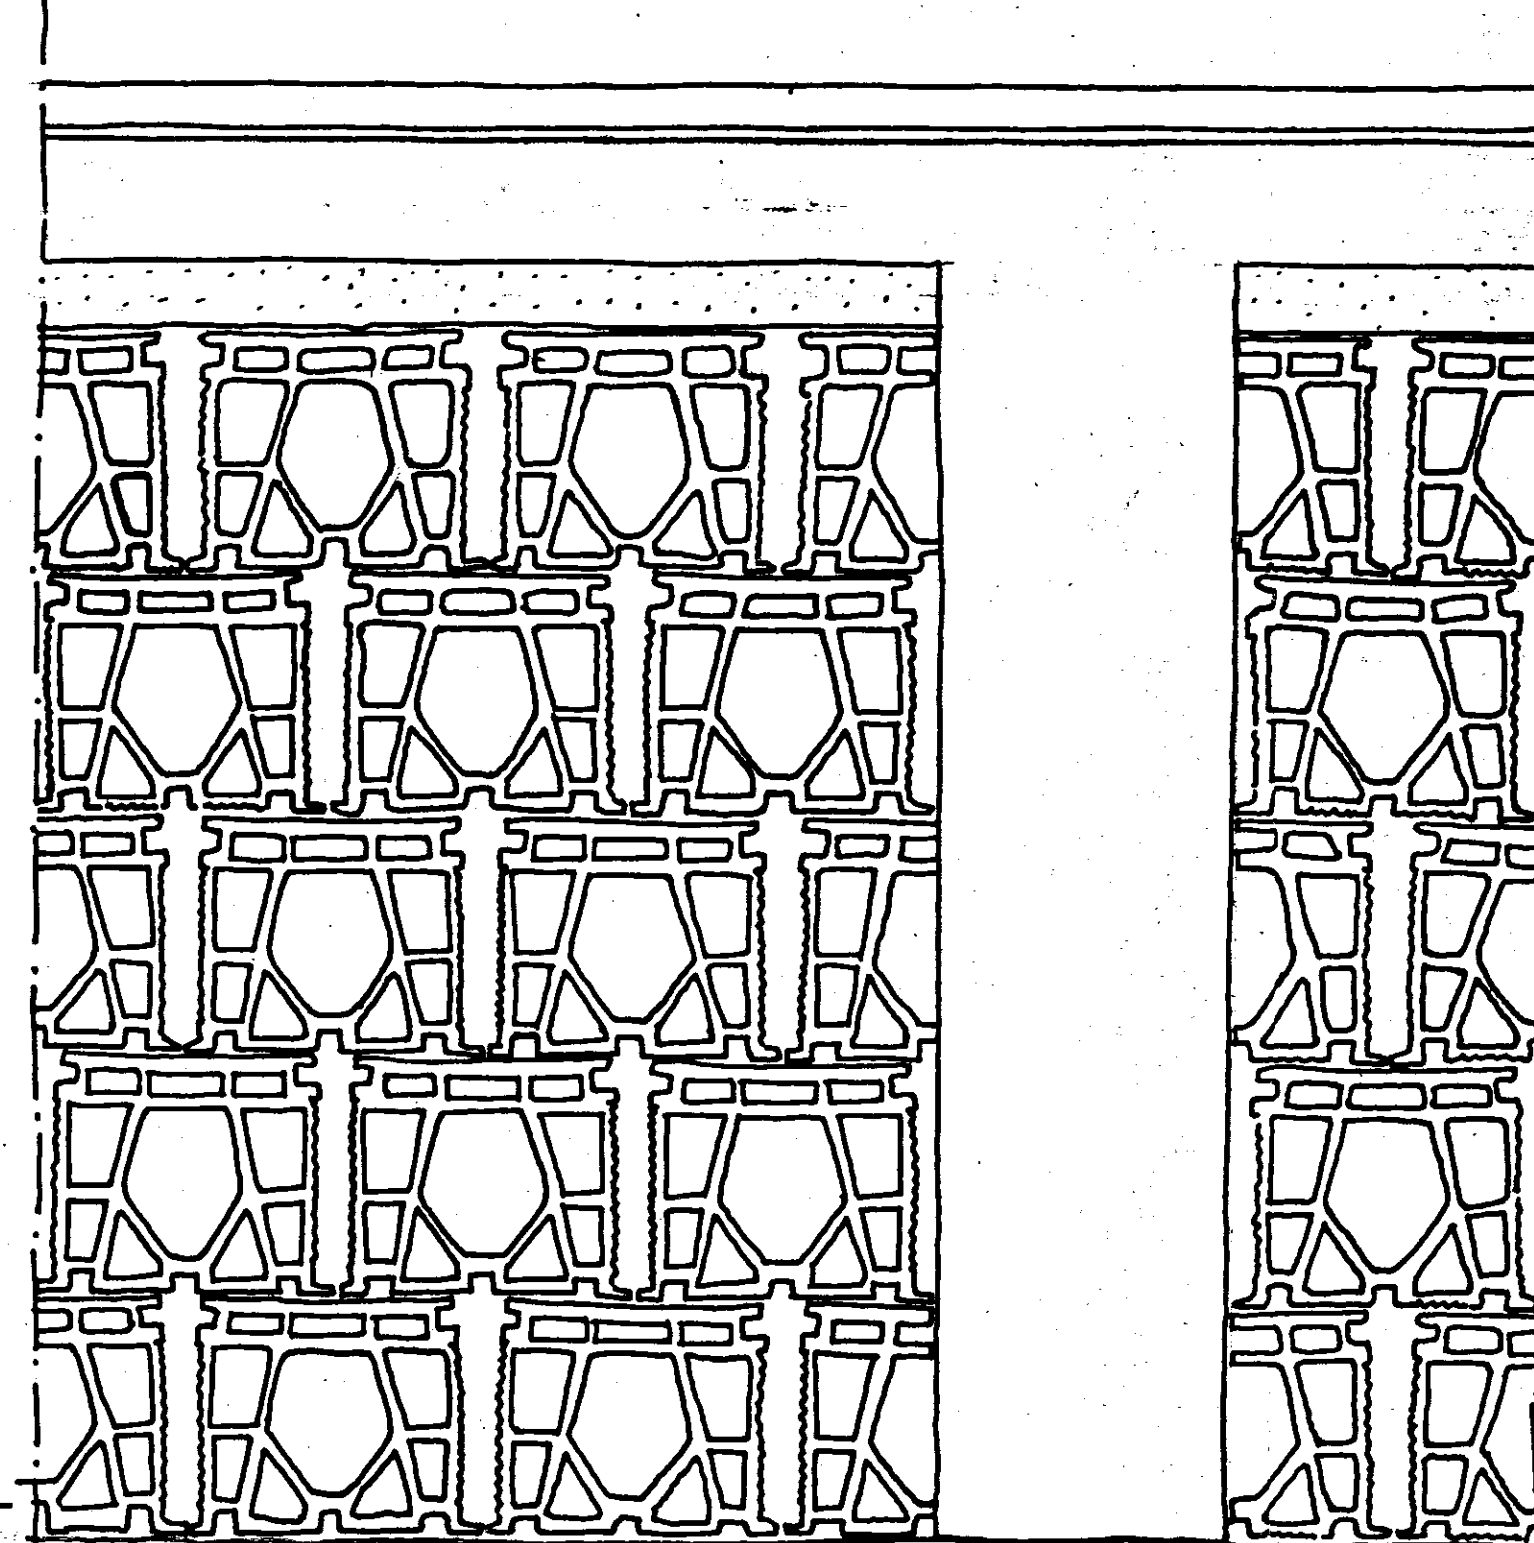

VEDUTA ASSONOMETRICA DEI PARAPETTI - 1:50

NEI FIANCHI GLI ELEMENTI S.A.P. SONO POSTI CON LE FACCE
PIENE PARALLELE AI LATI LUNGI DELL'EDIFICIO. VEDI: 16 A (PIANTA)

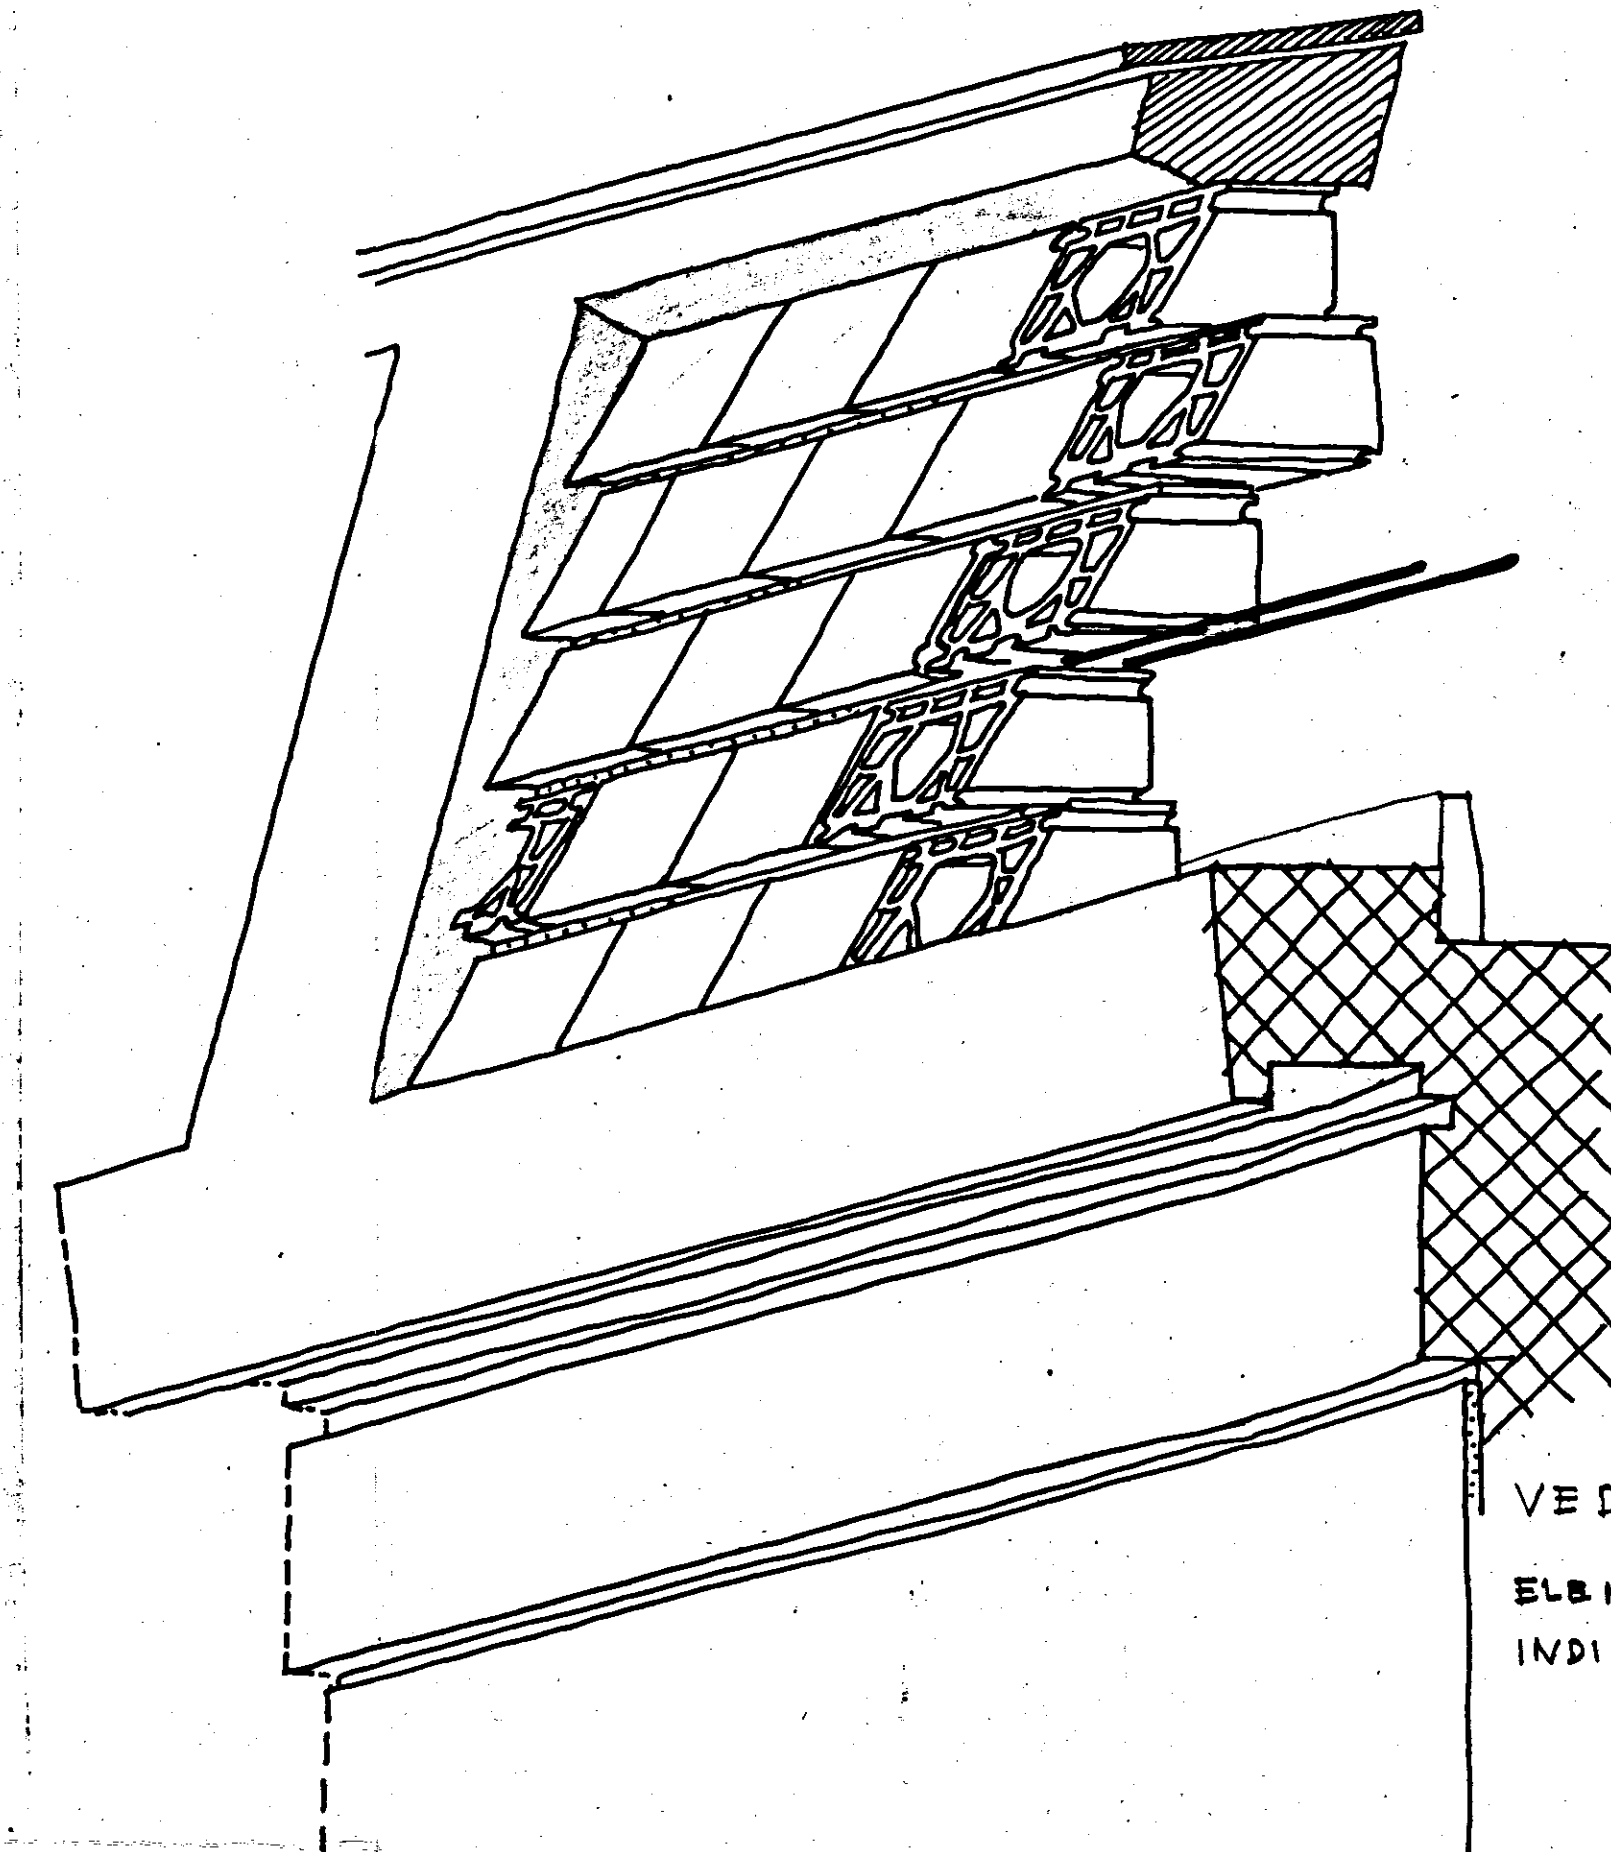

VEDUTA DI DETTAGLIO DEL PARAPETTO

ELEMENTI SFALSI E VIA VIA ARRETRATI, COME
INDICATO IN SEZ. A15 - A22 # 1:10