




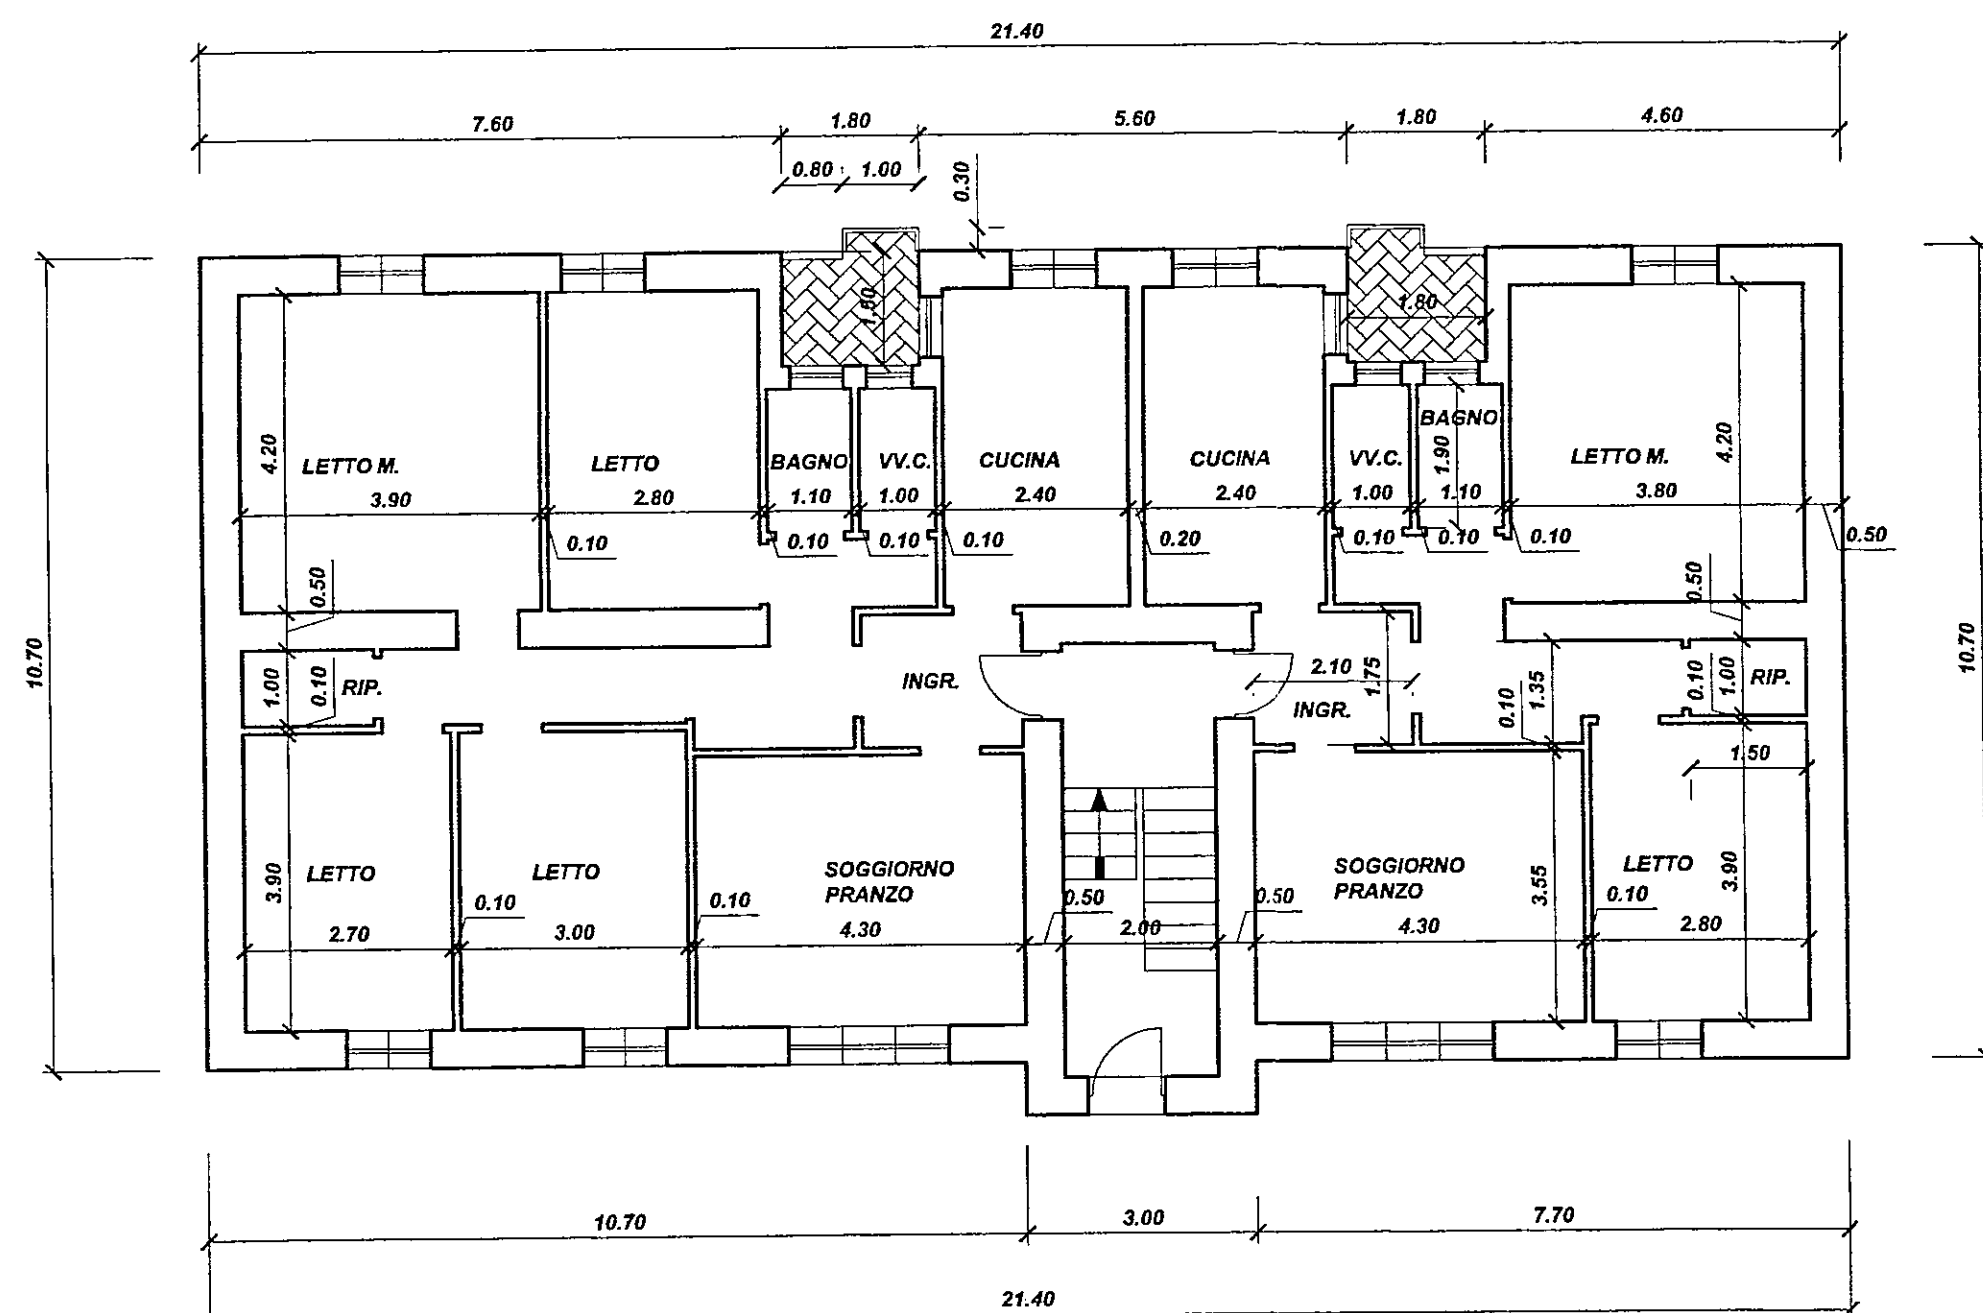


LOTTO 12
PIAZZA I. CIAIA
PIANO RIALZATO CIV. 1

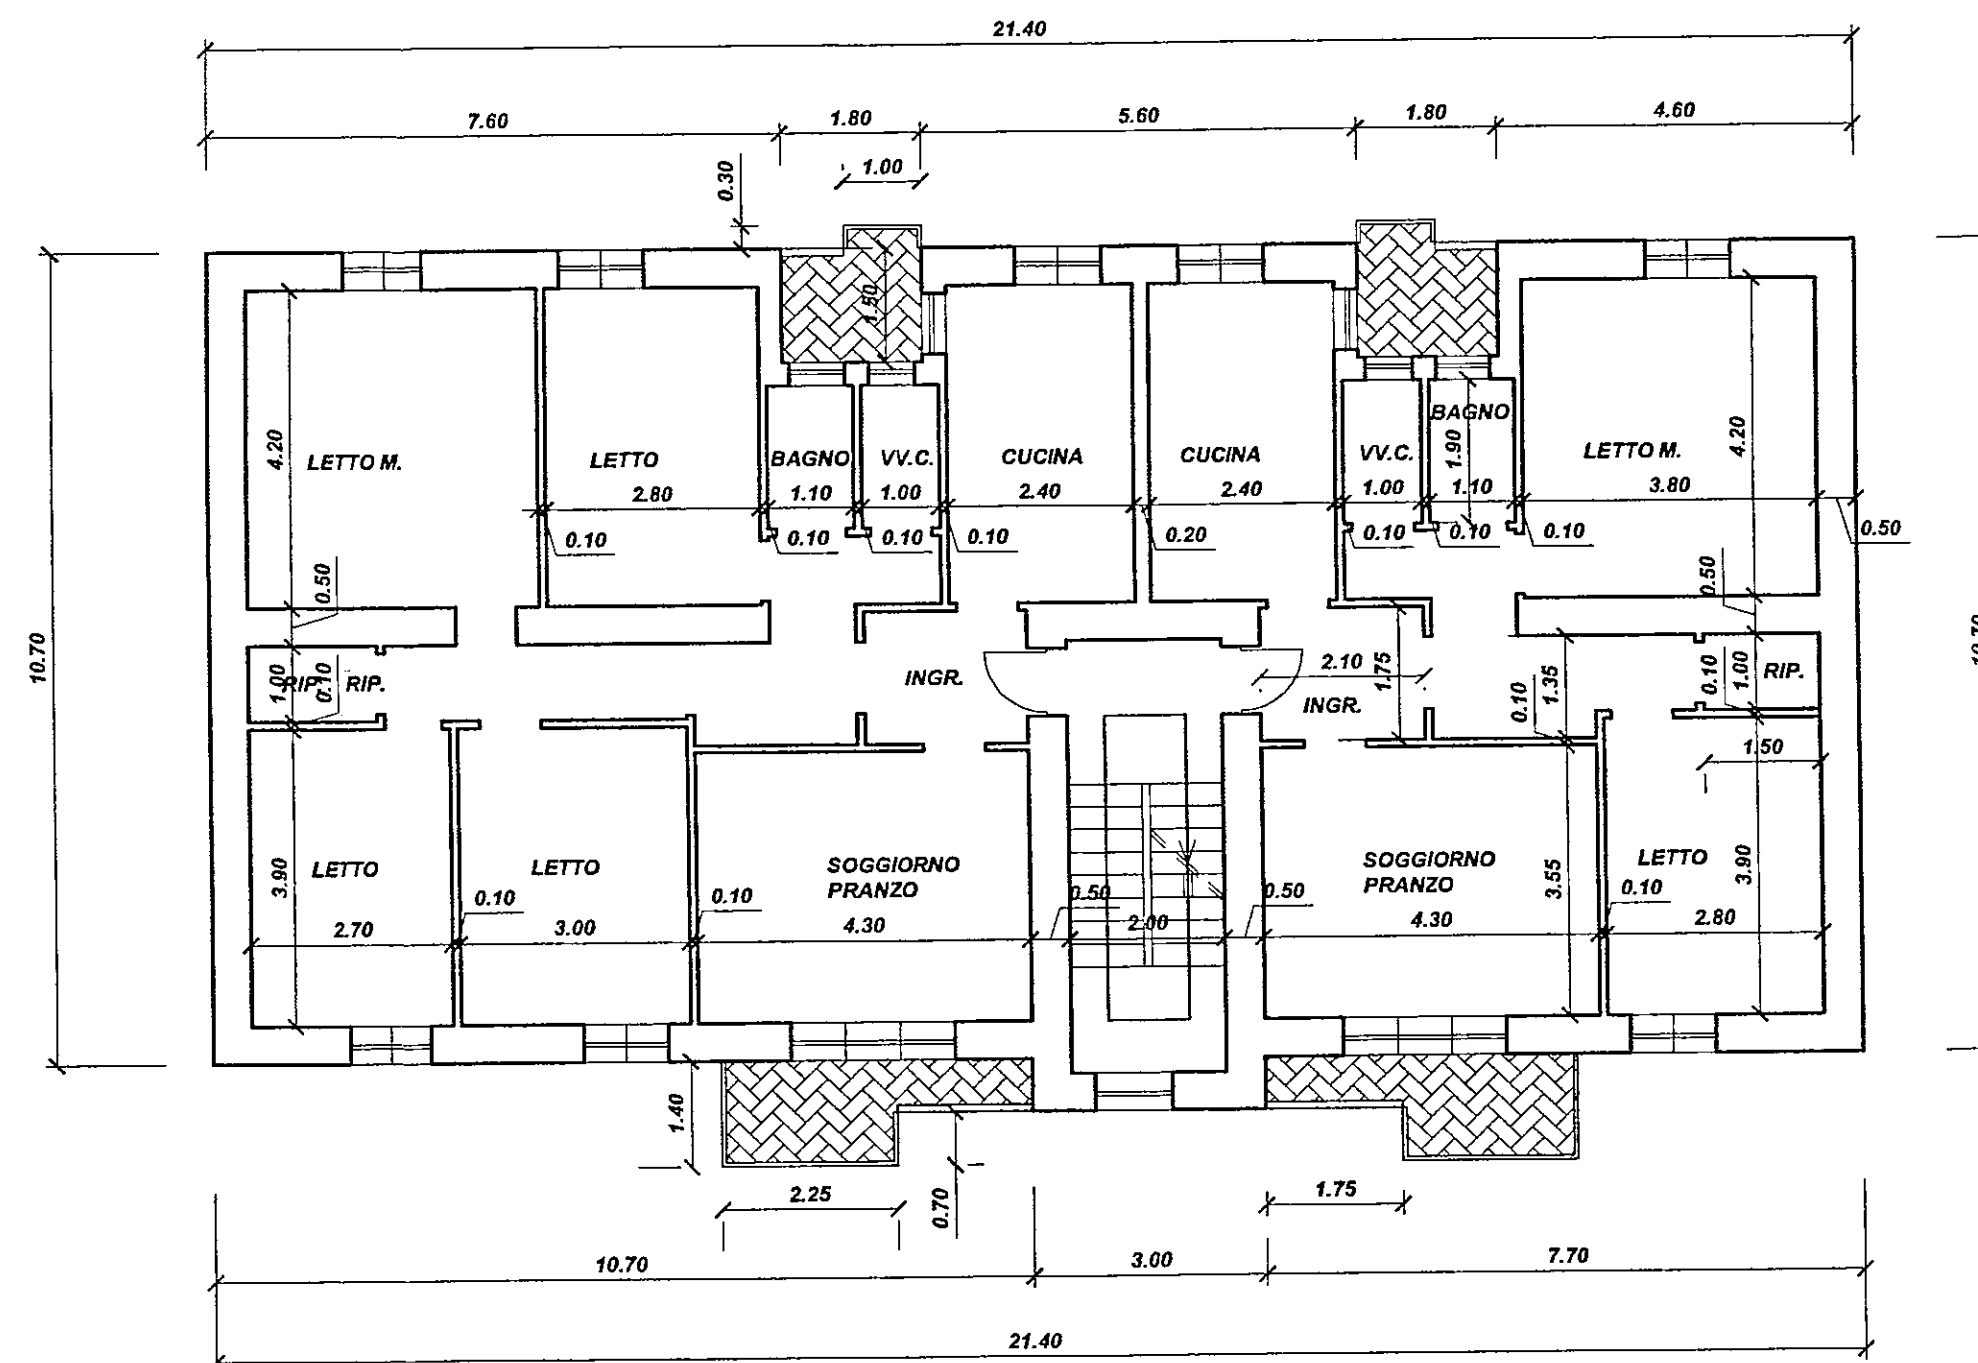


LOTTO 12
PIAZZA I. CIAIA
PIANO 1° - 2° - 3°

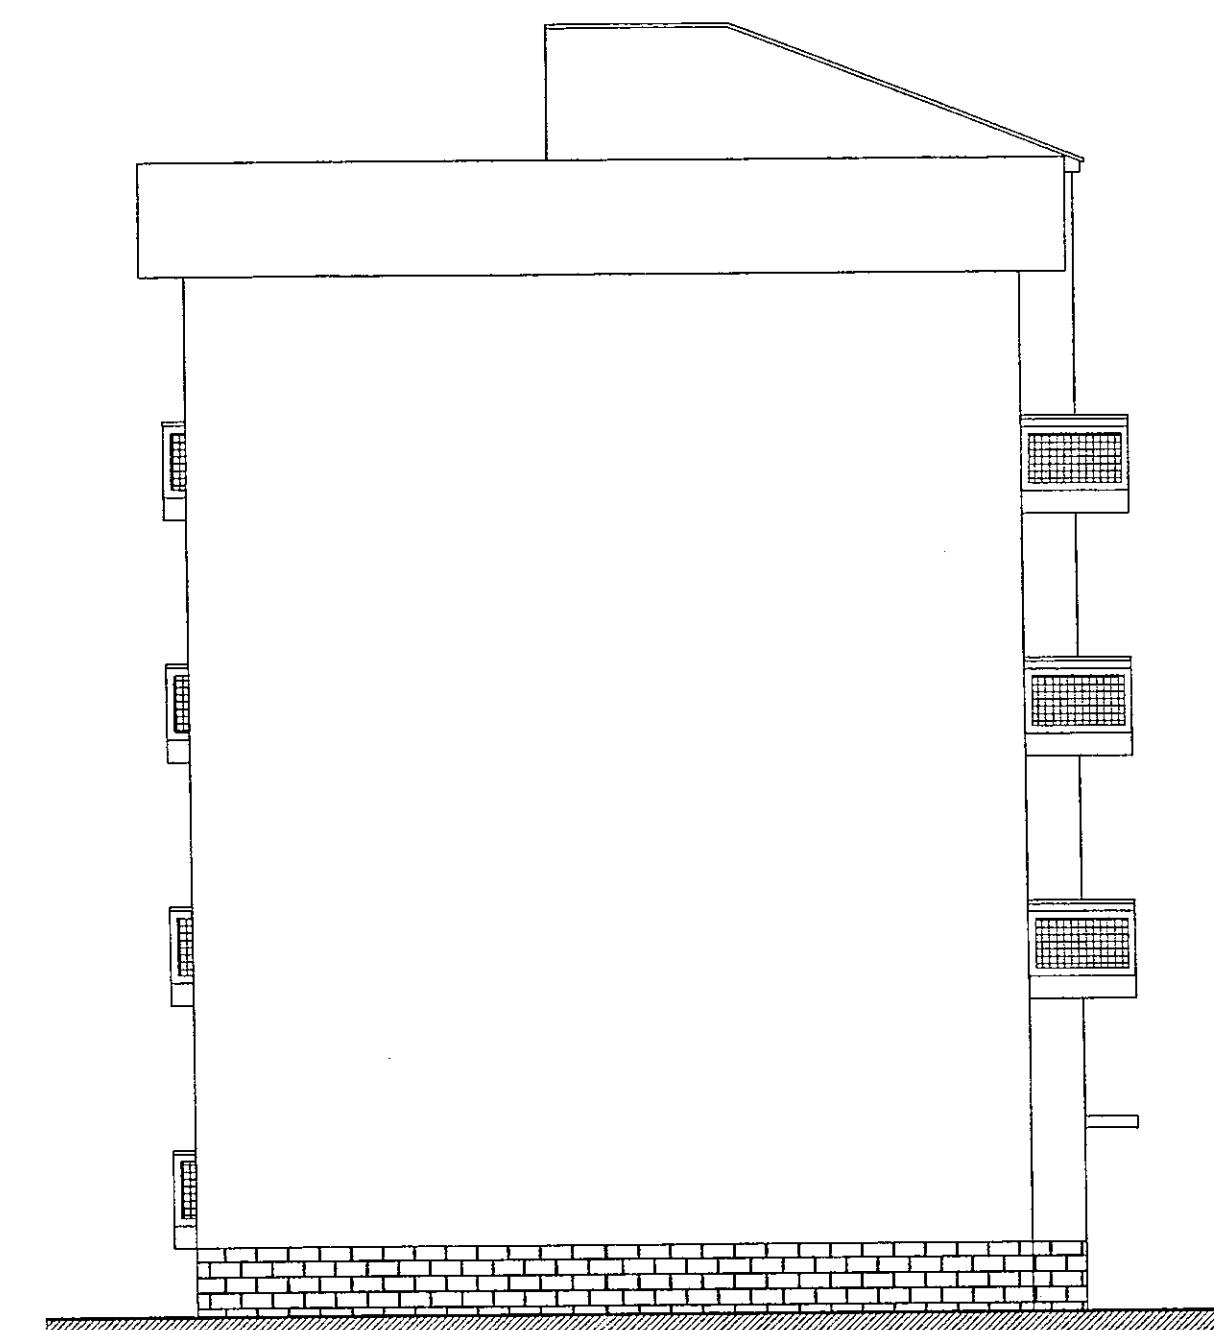

PROSPETTO VIA G. OBERDAN

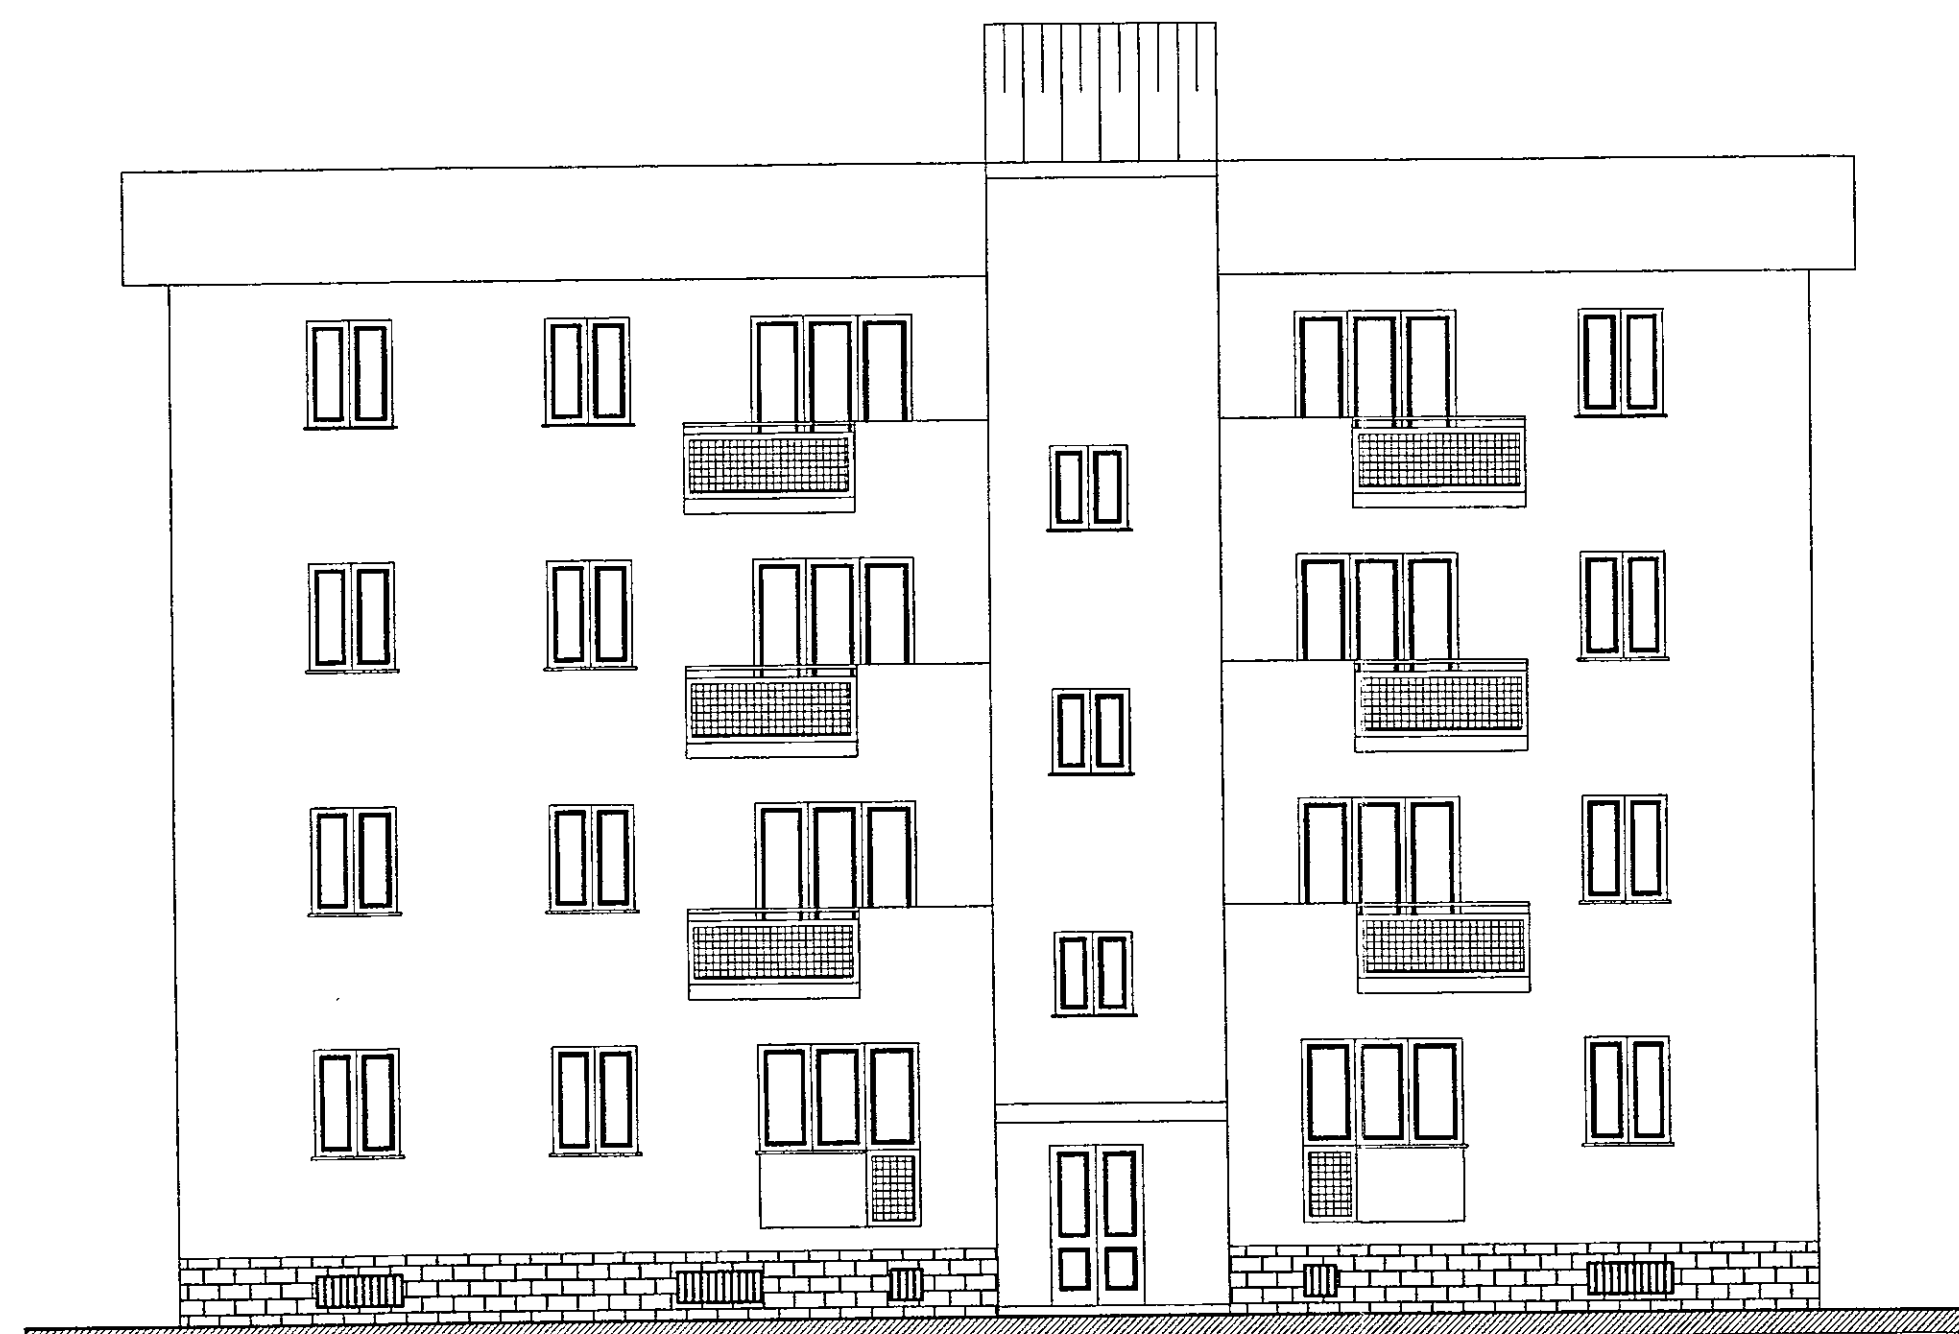

PROSPETTO PIAZZA I. CIAIA

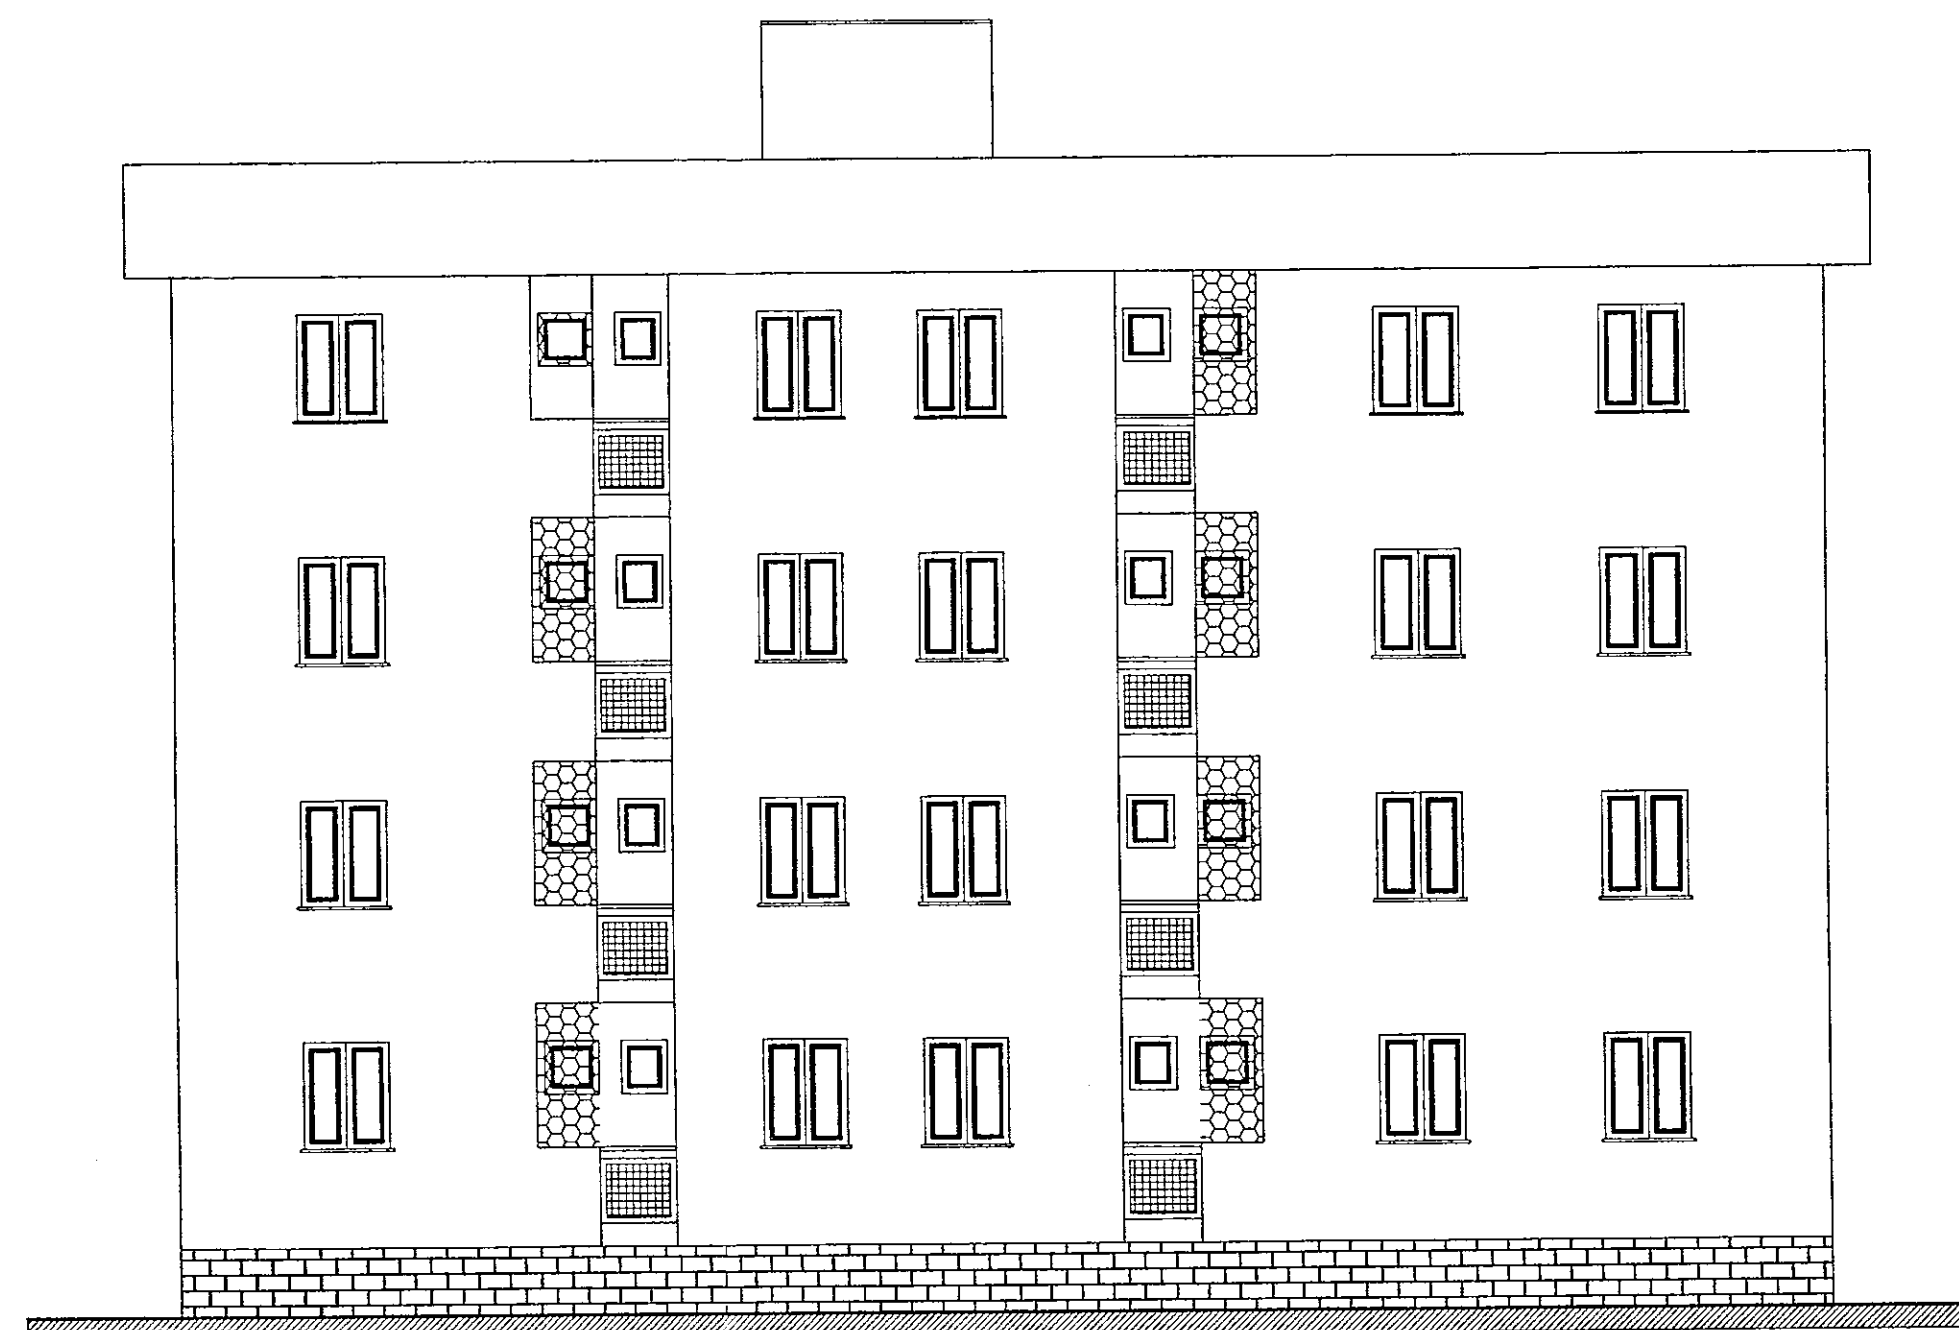

PROSPETTO VIA S. ANGELO

ISTITUTO AUTONOMO CASE POPOLARI PER LA PROVINCIA DI BRINDISI	
DELIBERA G.R. N° 1104 DEL 23/07/2003 LEGGE 457/78 1° - 2° - 5° BIENNIO	
LAVORI DI RECUPERO DEL PATRIMONIO I.A.C.P. NEL COMUNE DI BRINDISI - LOTTI : 4° VIA MARSICA; 5° - 6° - 7° - 8° VIA LUCREZIO; 9° - 10° - 11° - 12° VIA OBERDAN	
PROGETTO : DOTT. ING. MARIO QUARTA RESPONSABILE DEL PROCEDIMENTO : DOTT. ING. GIUSEPPE DE ANGELIS COORD. SICUREZZA IN FASE DI PROGETTAZIONE : GEOM. VINCENZO TONDO COLLABORAZIONE TECNICA : GEOM. MAURIZIO SPAGNOLO GEOM. NAPOLITANO ANTONIO	DATA : SCALA : 1:100 ARCHIVIO : LOTTO 12° PIANTE PROSPETTI

TAV. 17