Impianto interno - n° 3 affart. della scala laterale a nord. Idem quella laterale a sud.

Piano rialzato

Colon. Montatite
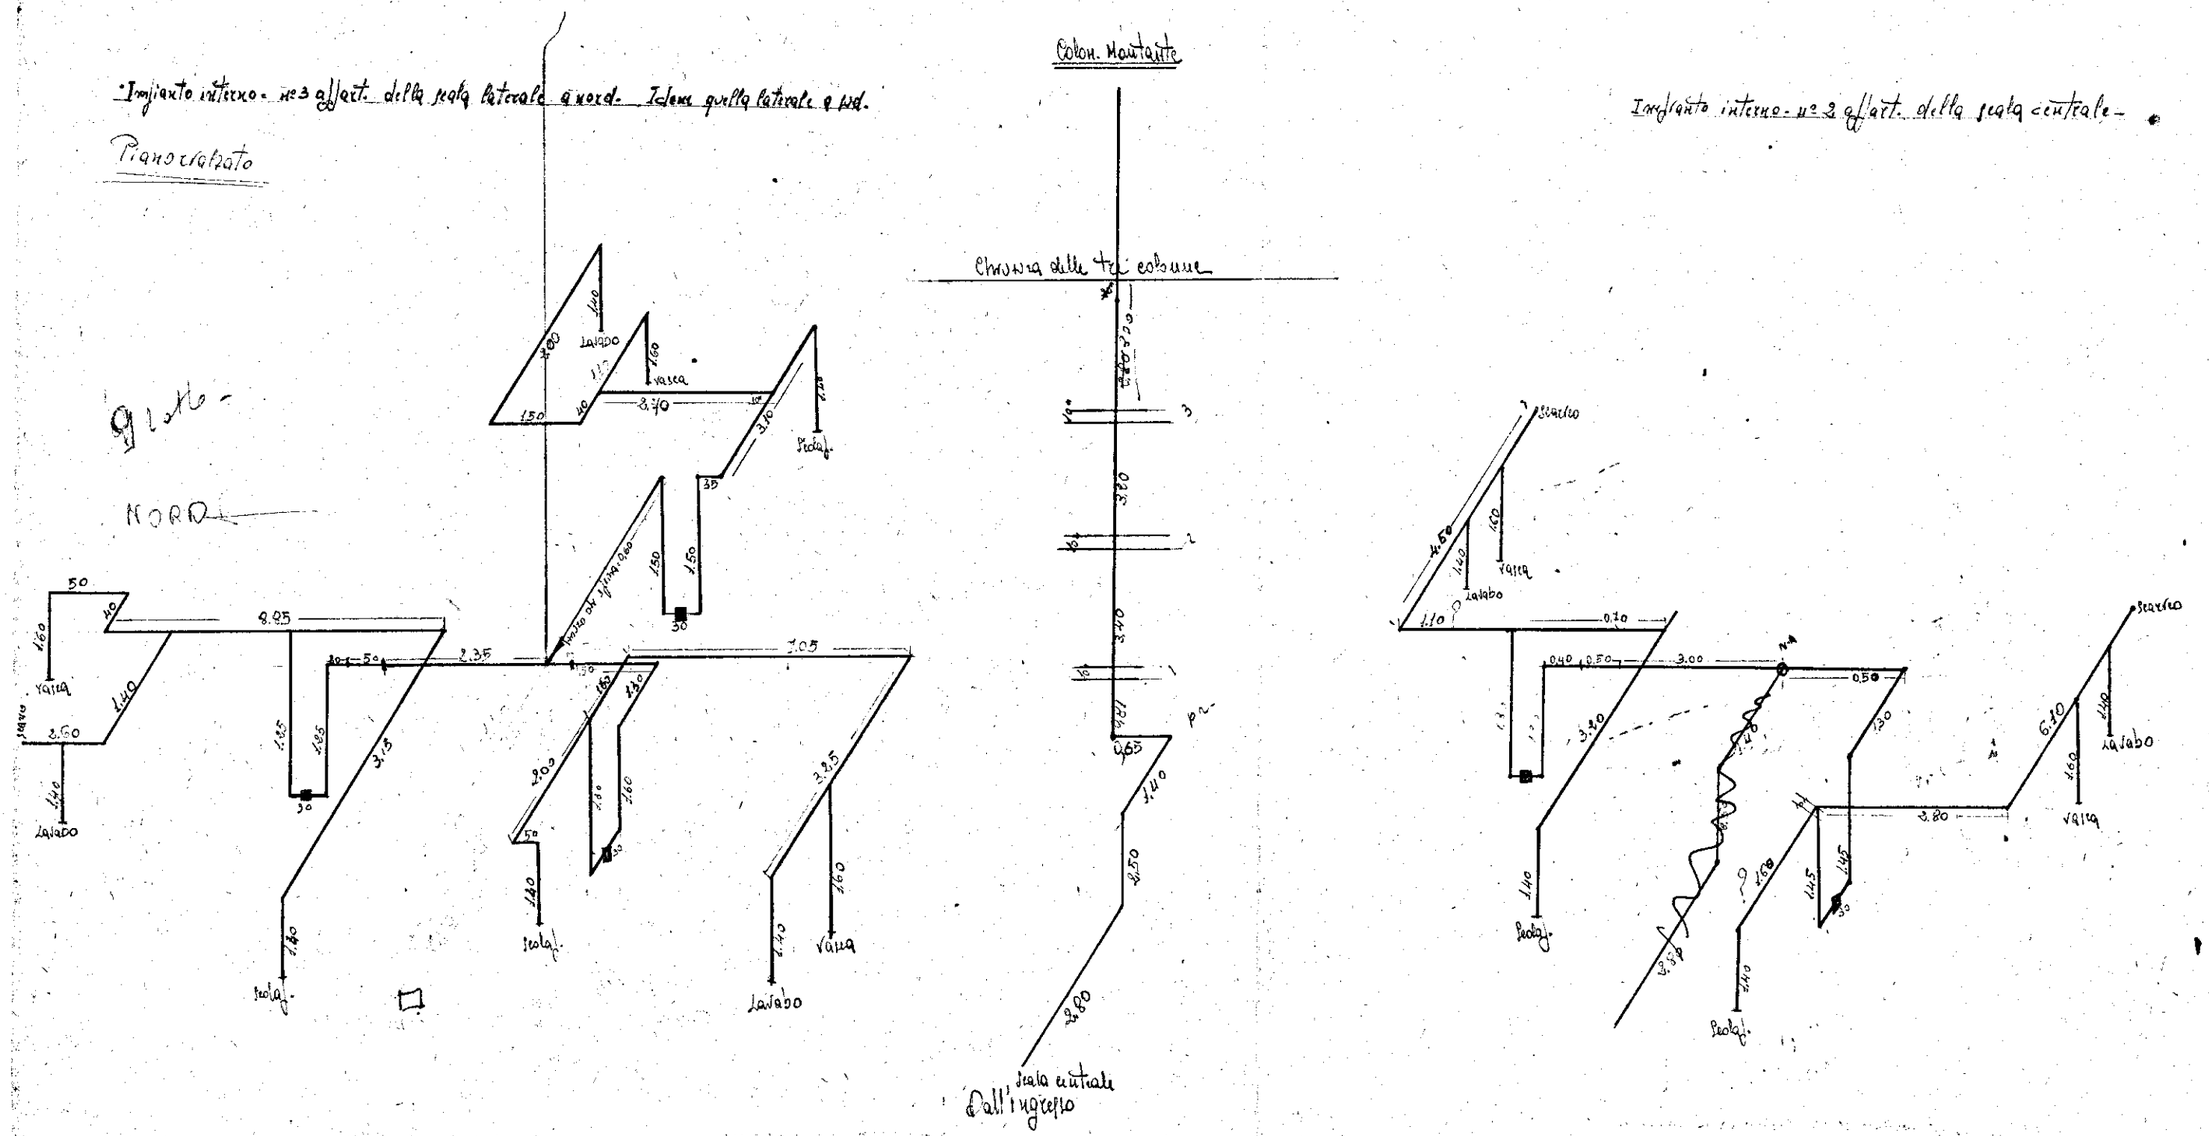
Impianto interno - n° 3 affart. della scala centrale -