
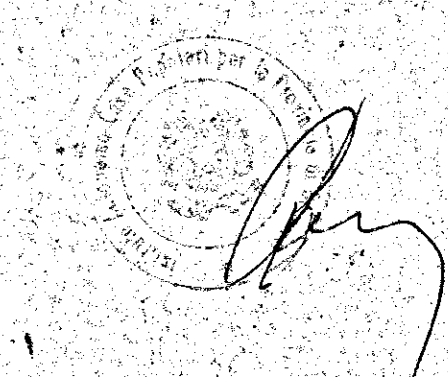
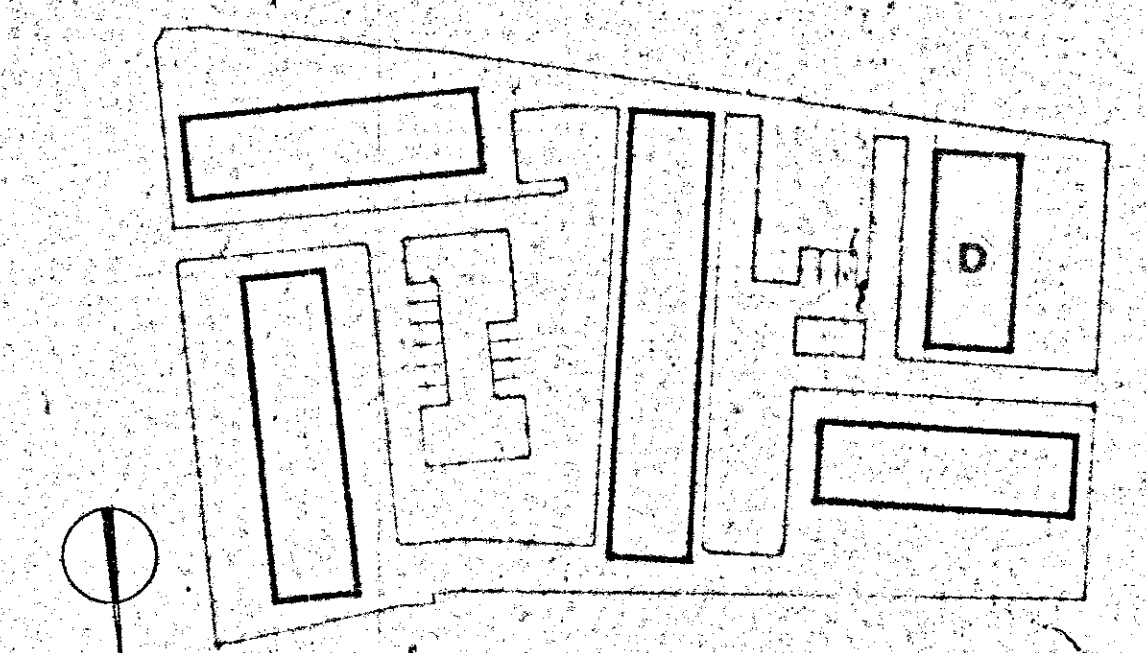


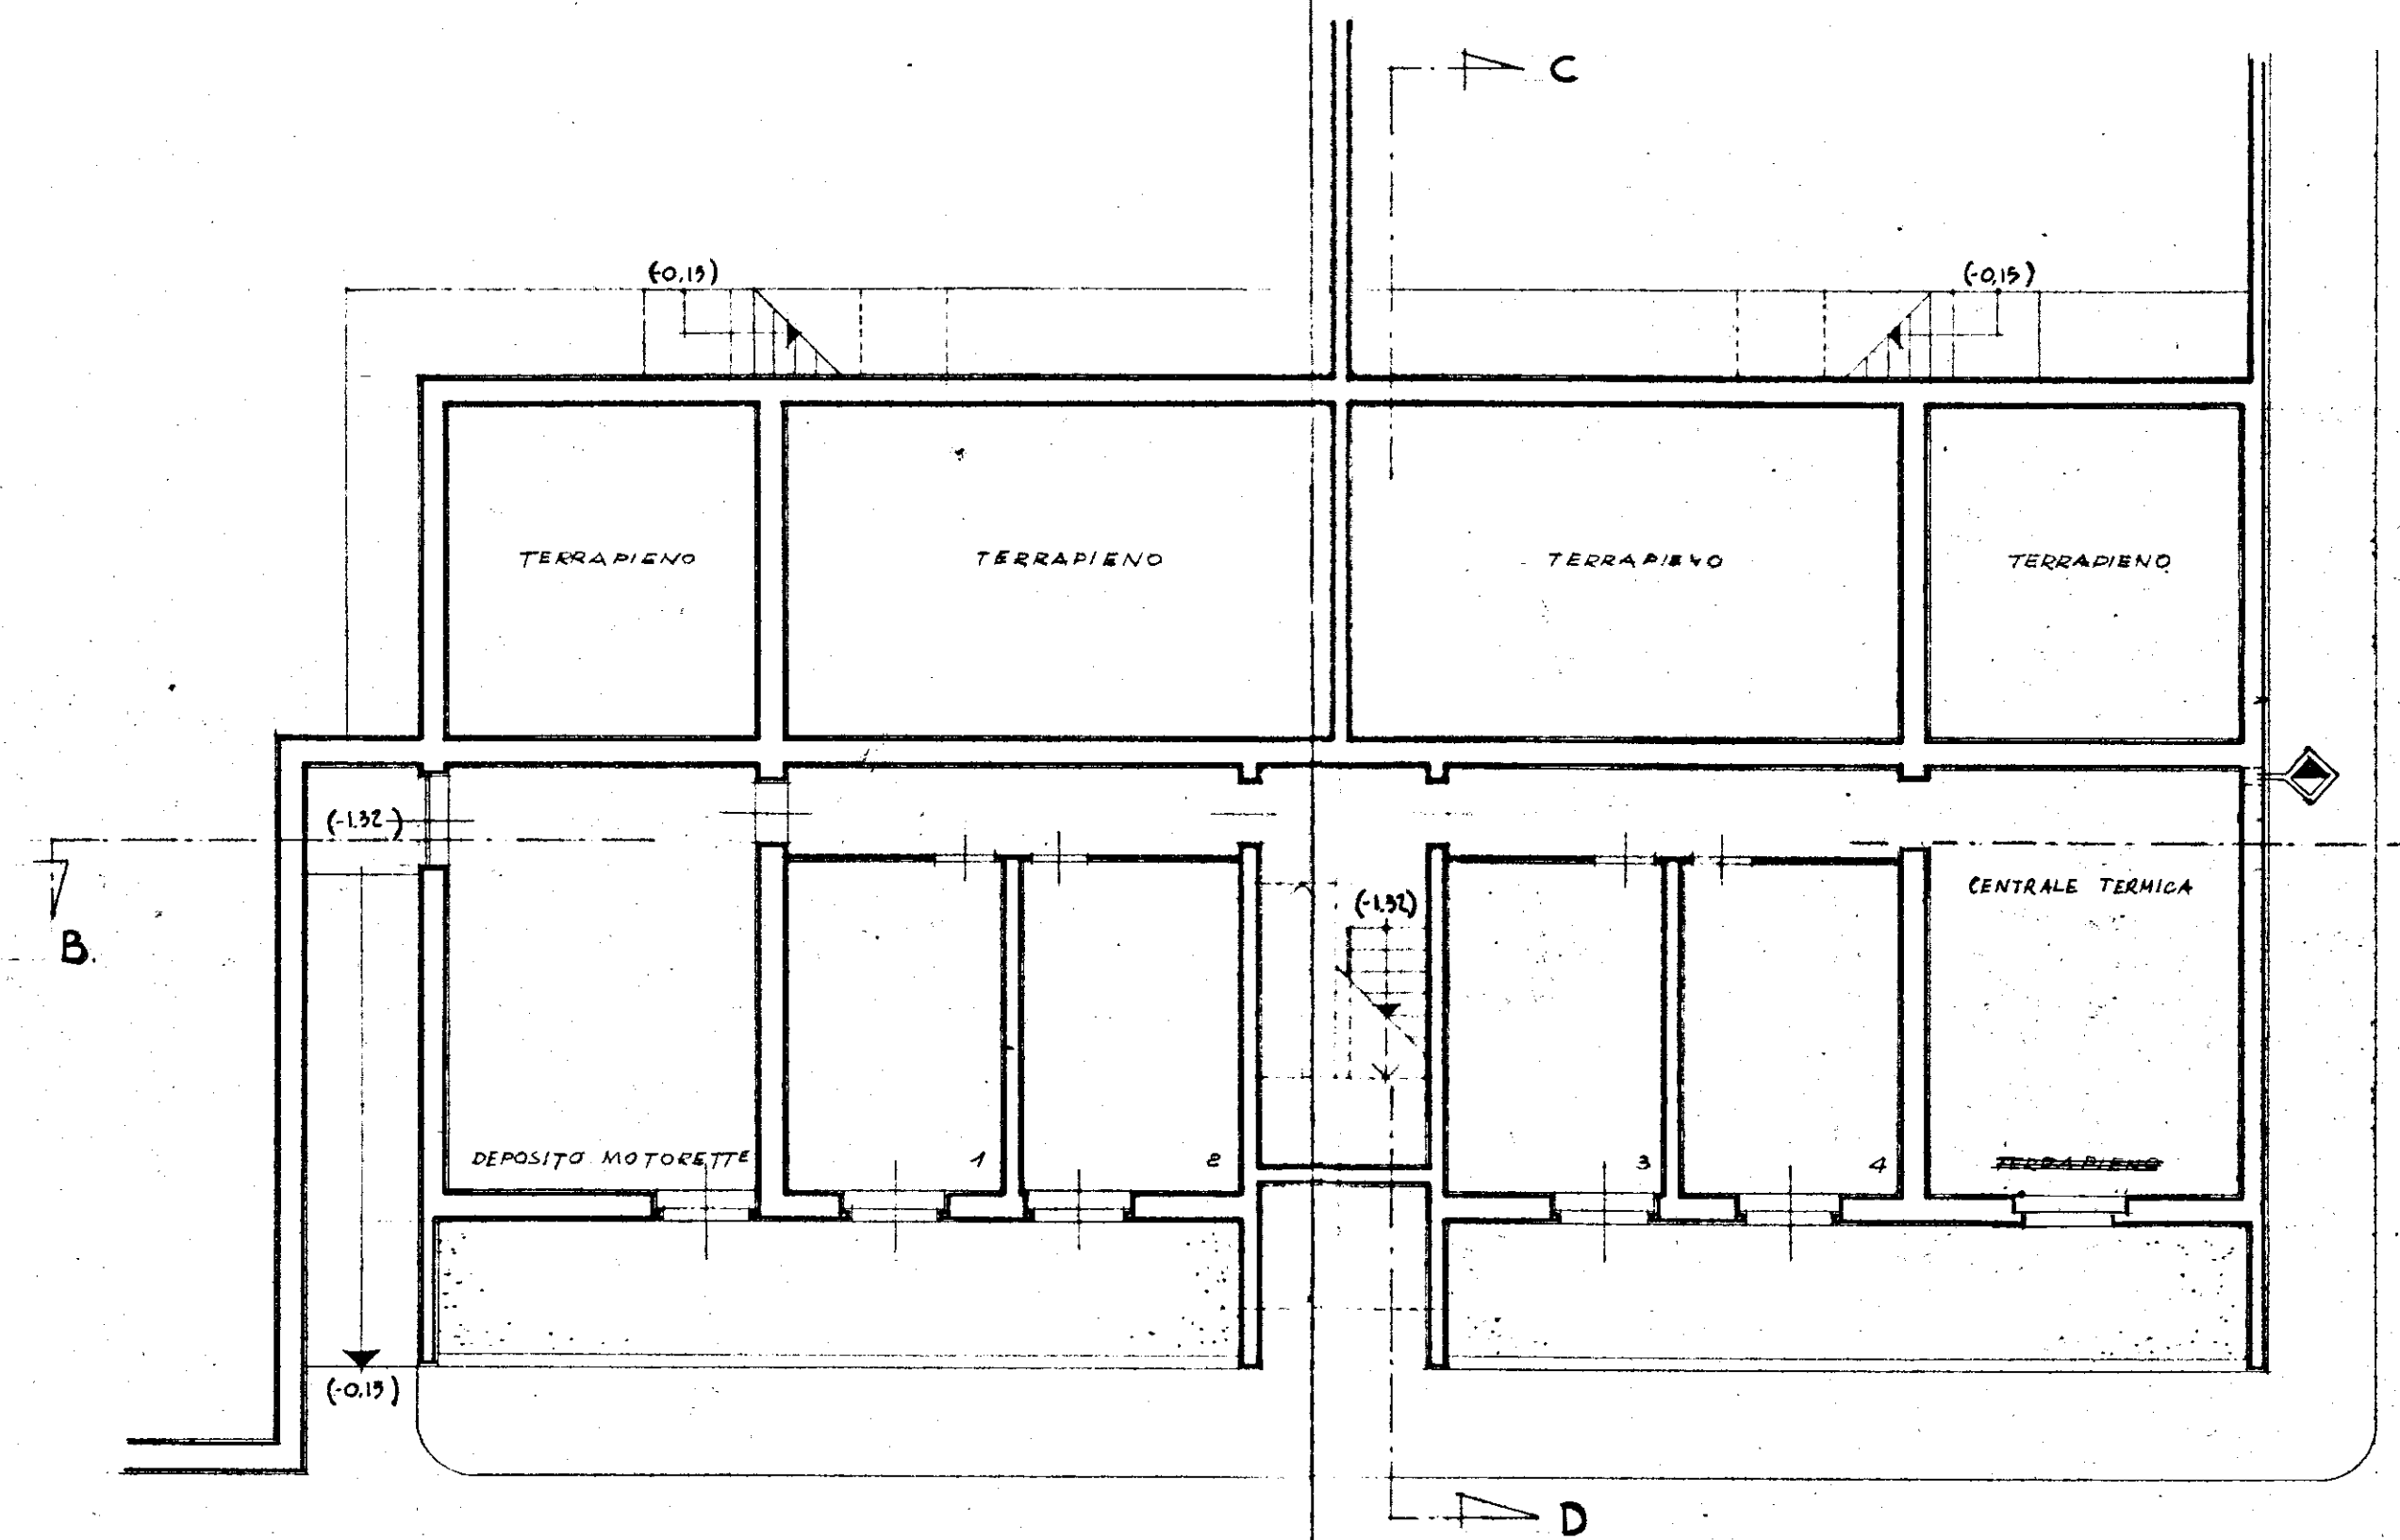

GESTIONE INA - casa	STAZIONE APPALTANTE : I.A.C.P. - BRINDISI	
PROGETTISTI : CG Arch. A. SPACCARELLI Arch. F. BRUNO Arch. E. NESPEGA Arch. M. TAVOLETTI Arch. A. BACCIN Ing. C. BACCIN Coll. Locale : Ing. O. ANGELINI	PROGETTO CASE PER LAVORATORI IN FASANO (Brindisi)	
	FABBRICATO : <u>D</u>	DISEGNO N° 7537
	PIANTA PIANO CANTINATO	TAVOLA N° 1
		SERIE 273
	RAPP. : 1:100	ROMA, 19 Dic. 1962