


ISTITUTO AUTONOMO CASE POPOLARI PER LA PROVINCIA DI BRINDISI

PROGETTO CASE POPOLARI (LEGGE 640) TIPO A

Scala 1:50

1/c

1/2 Pianta Fondazioni

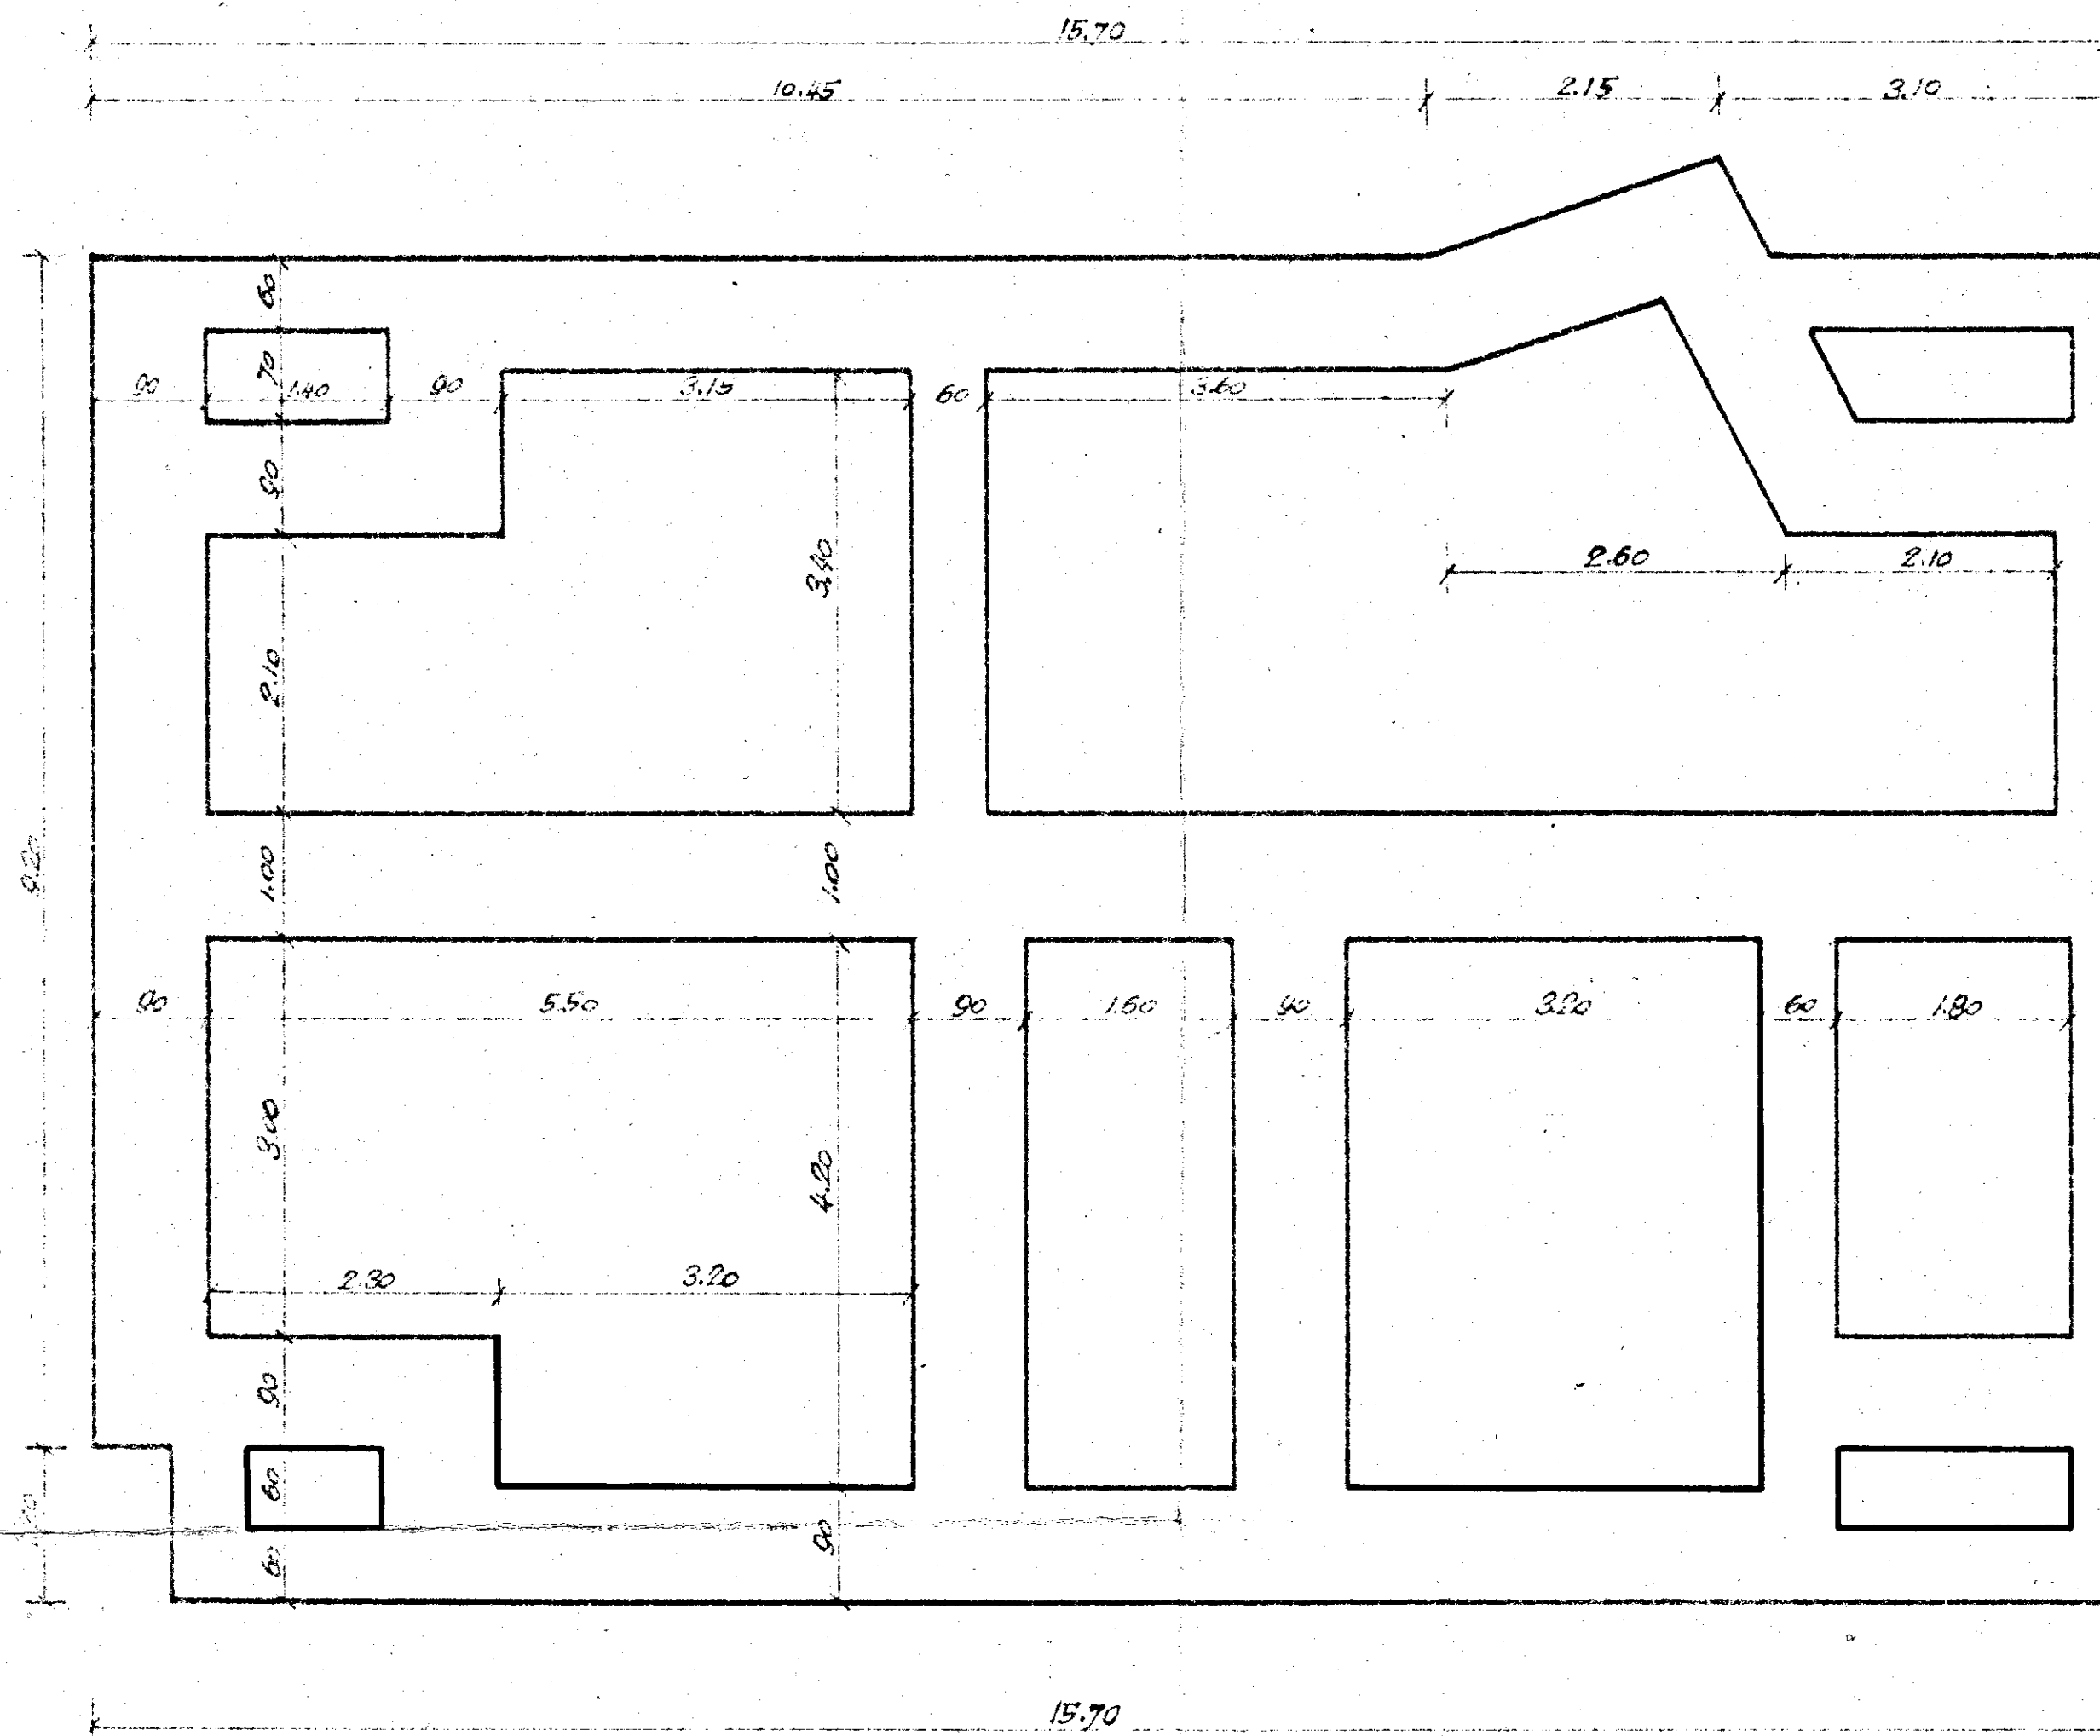

1/2 Pianta Scantinato

