


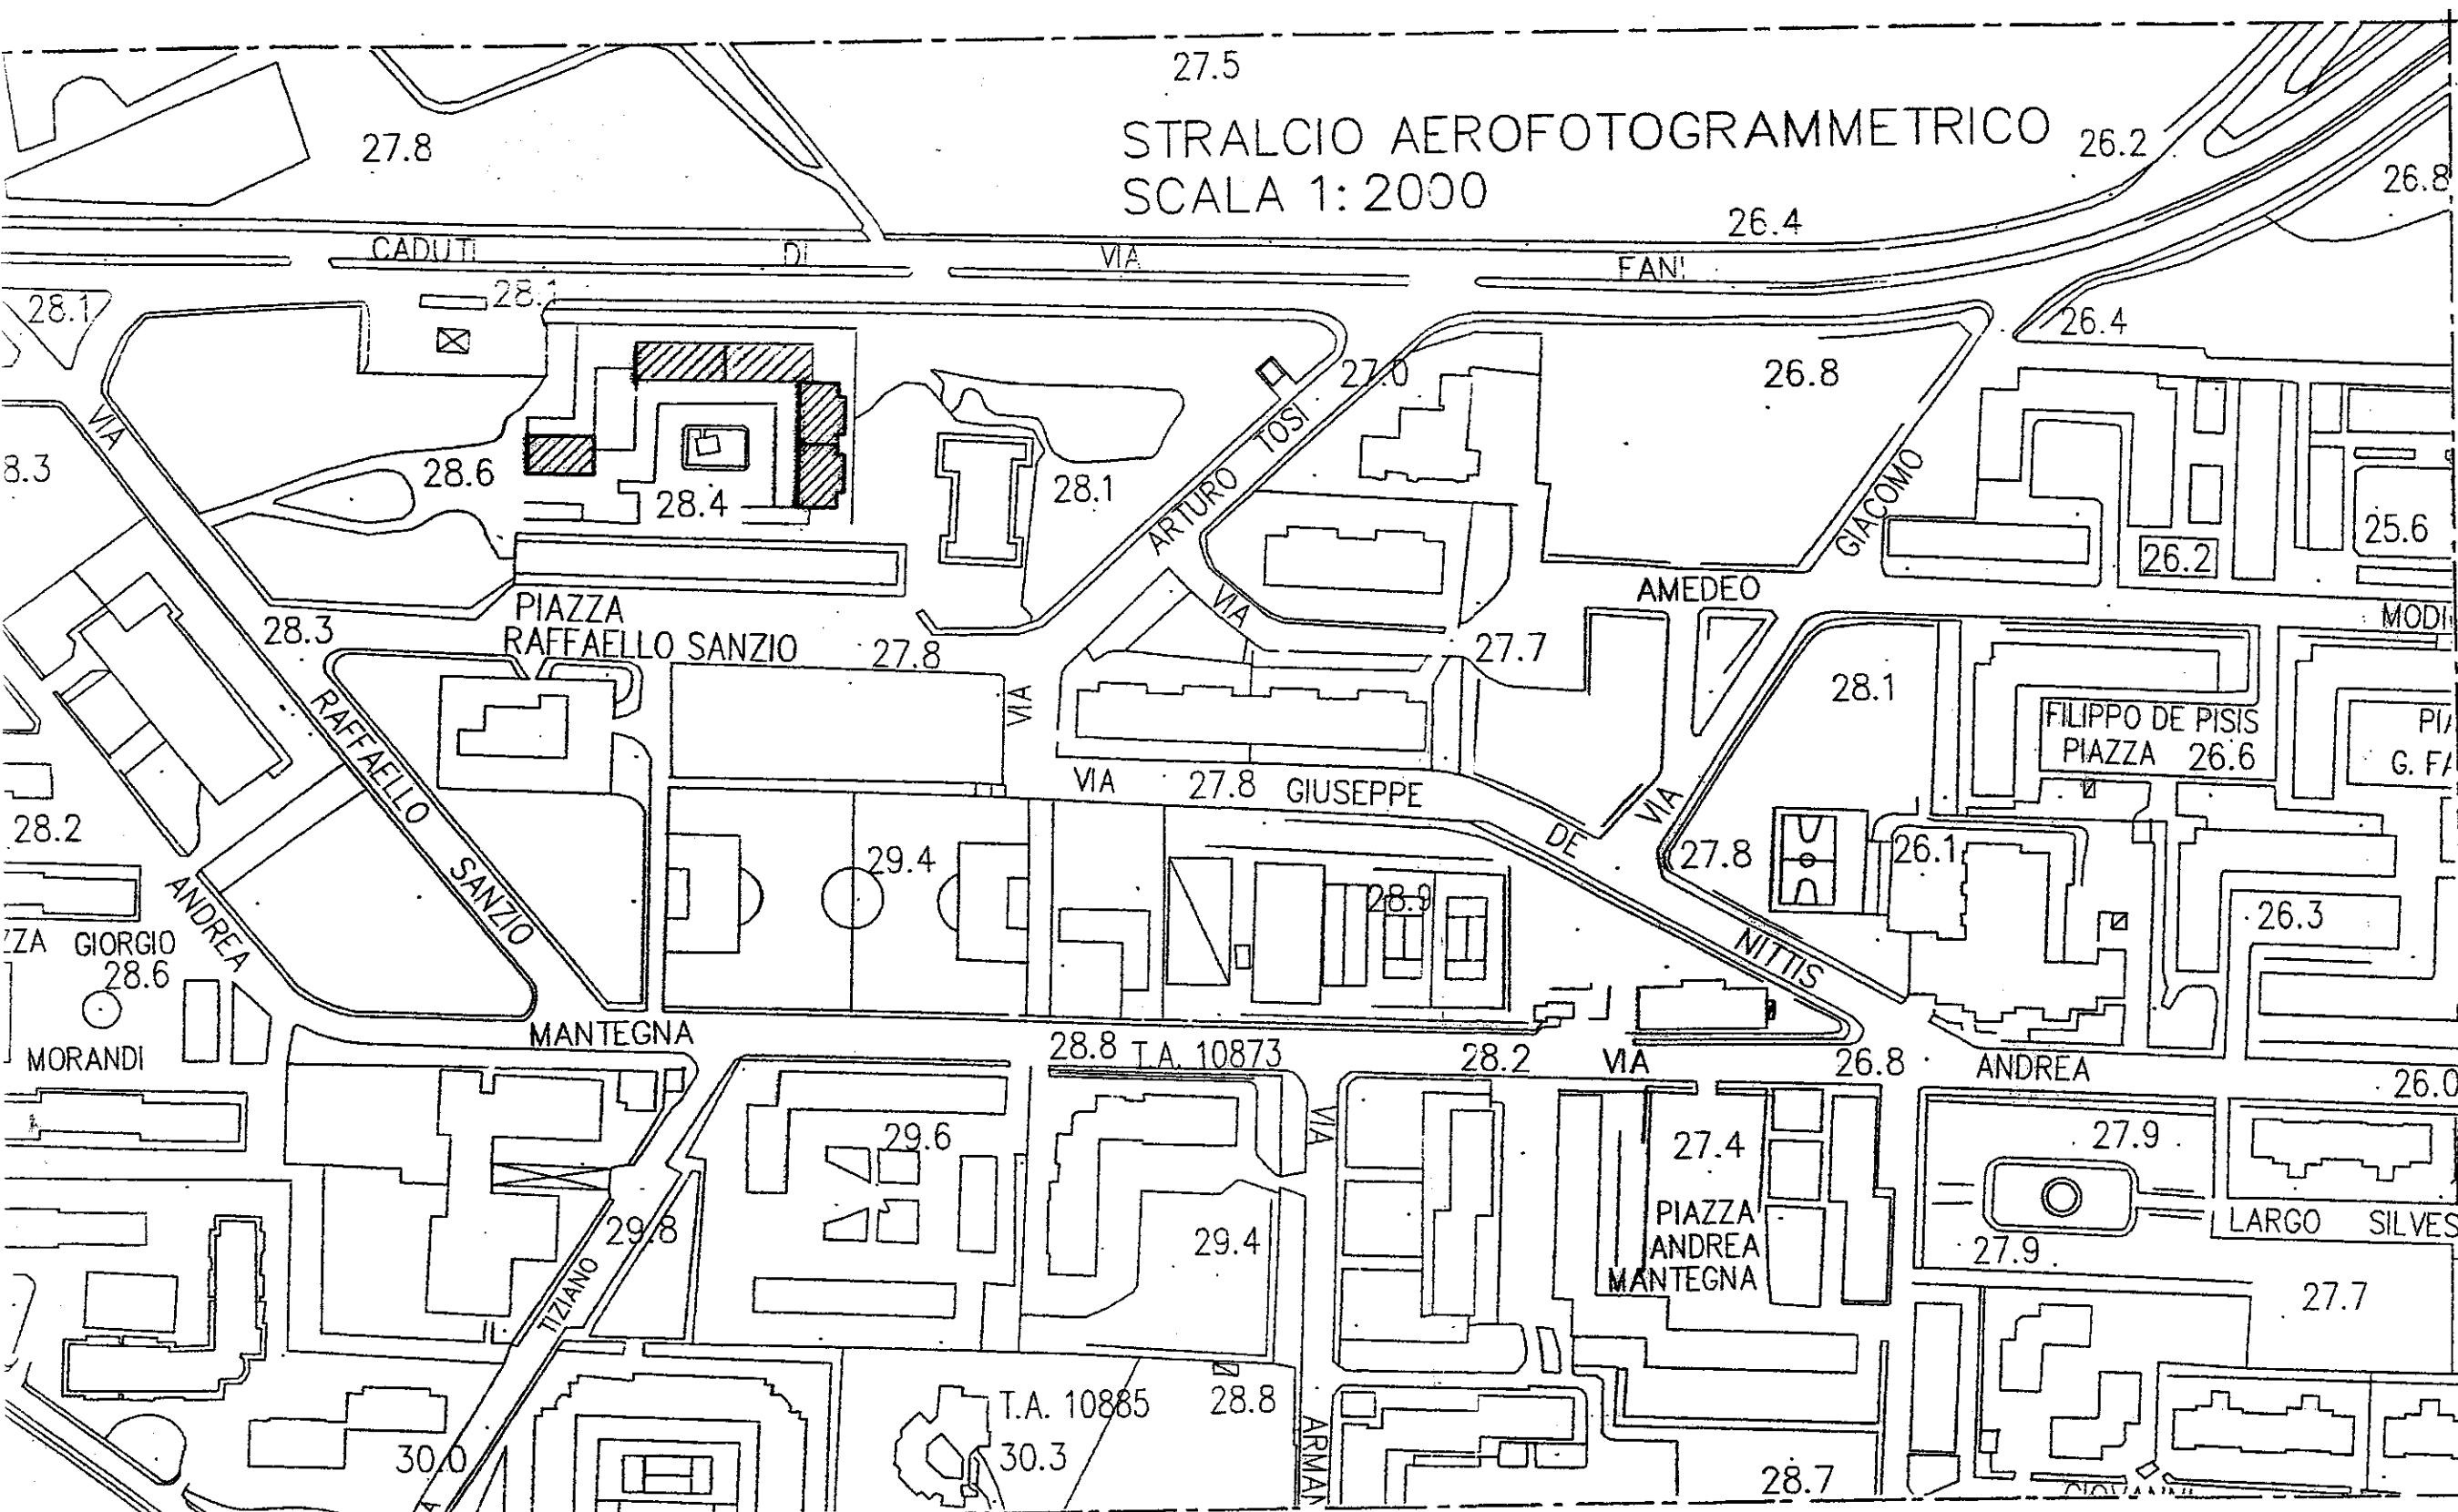

ISTITUTO AUTONOMO CASE POPOLARI PER LA PROVINCIA DI BRINDISI	
LEGGE 04/12/1993 - ART.11 PROGRAMMA D'INTERVENTO CODICE SR 74.16.001.0493.001.0	
PROGETTO PER IL RECUPERO E LA RISTRUTTURAZIONE DI ALLOGGI POPOLARI IN BRINDISI - LOTTO C3-5 QUARTIERE S. ELIA OVEST PIANO DI ZONA 167 - COMPARTO "C" VIA CADUTI DI VIA FANI, PIAZZA RAFFAELLO SANZIO	
ALLOGGI N°28 DA MQ. 89	progetto esecutivo
PROGETTISTA DOTT.ING. GIUSEPPE DE ANGELIS RESPONSABILE DEL PROCEDIMENTO DOTT.ING. GIUSEPPE DE ANGELIS COORDINATORE SICUREZZA IN FASE DI PROGETTAZIONE GEOM. VITOrio SERINELLI COLLABORAZIONE TECNICA GEOM. FORTINARO DEL PRETE GEOM. ROBERTO CAPORIO	DATA: LUGLIO 2007 SCALA: 1:2000 LOTTO 3°-5° STRALCIO PLANIMETRICO
TAV. 1	

IMPRESA EDILE
Via Gino Caporale 13/17 73018 Squinzano (LE)
Tel. 0832 785426
Partita IVA 0216740753

